



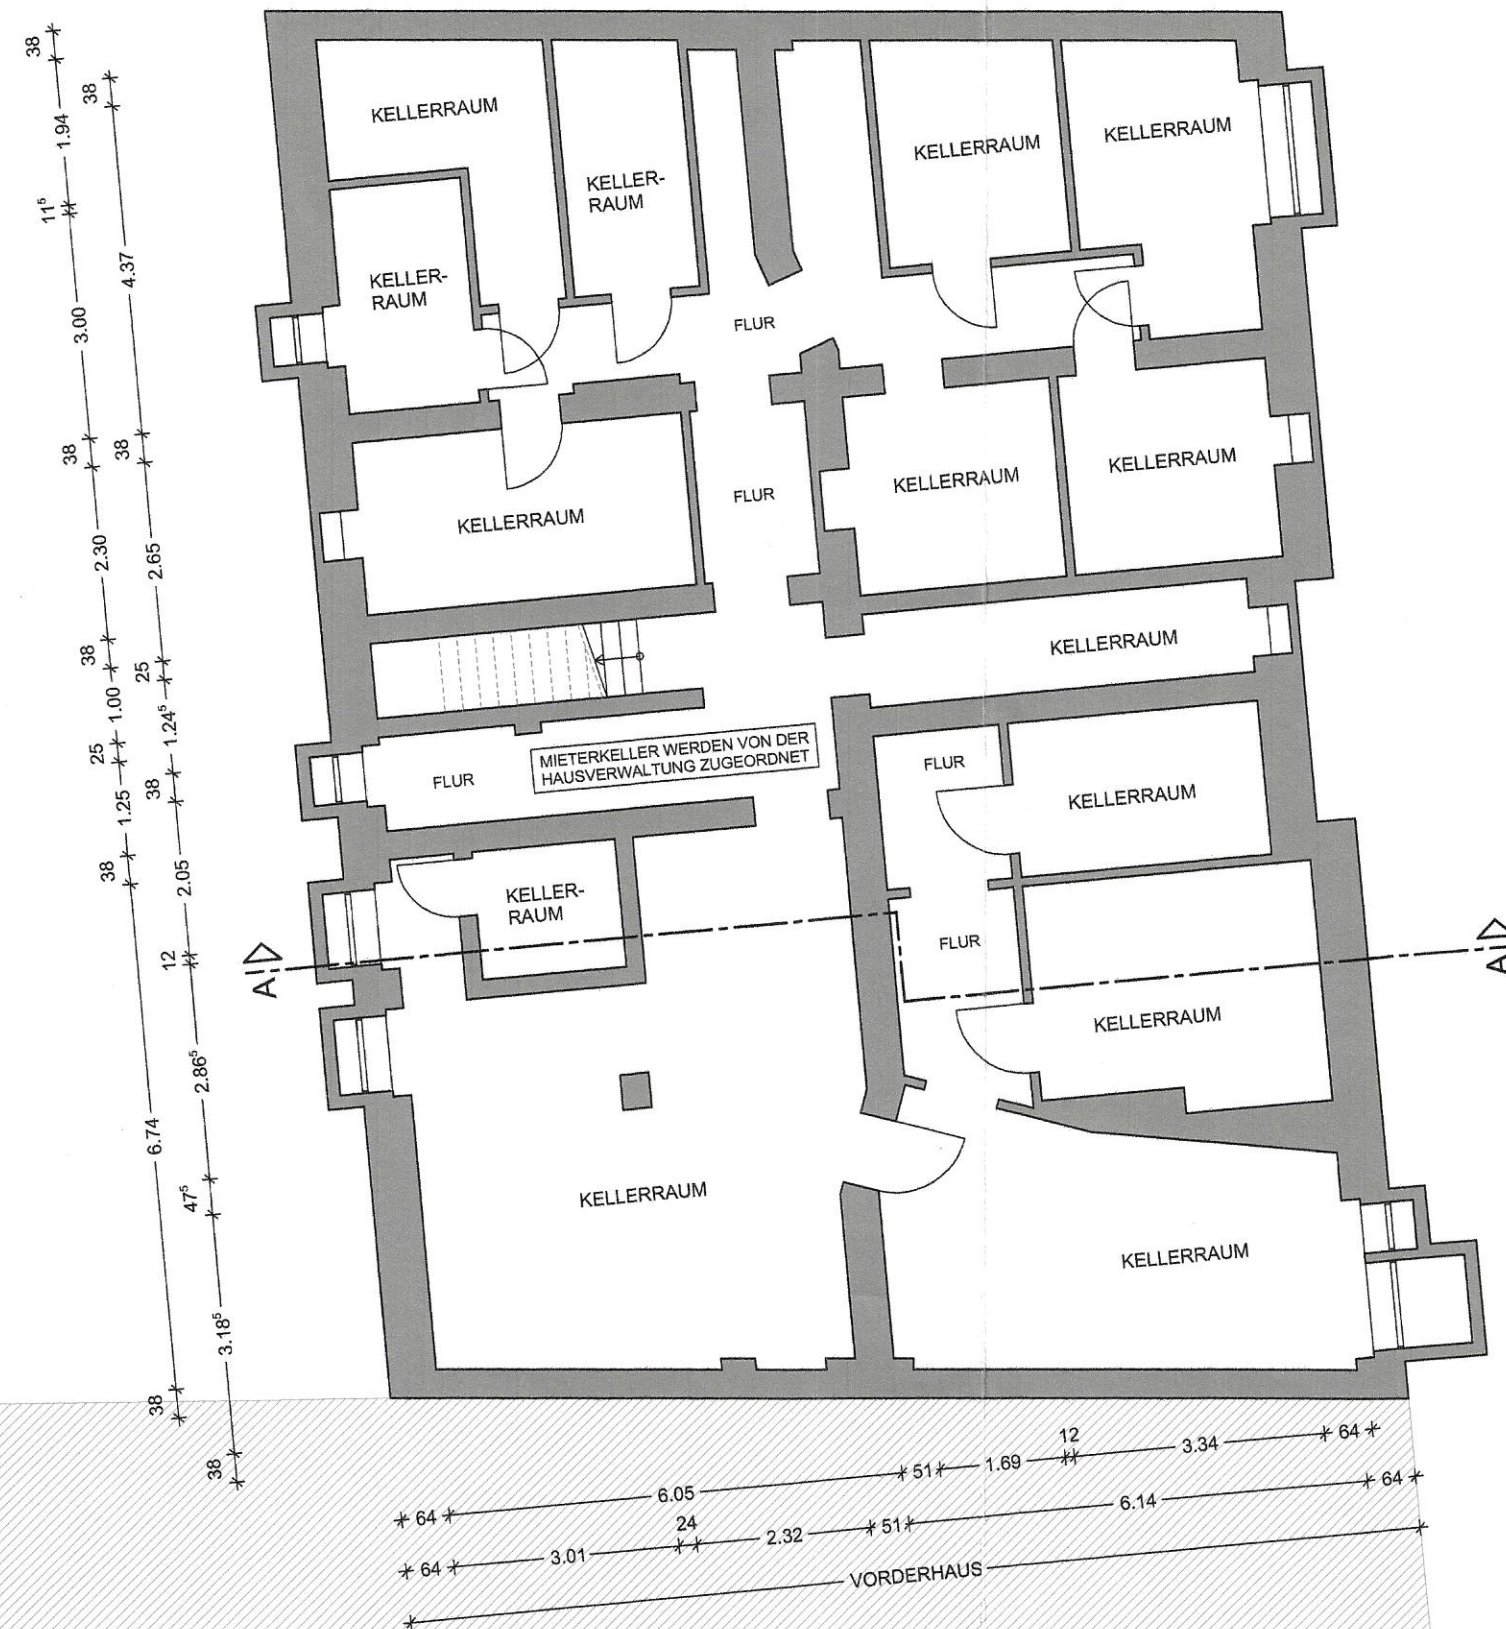

Bezirksamt Pankow von Berlin
Stadtentwicklungsamt
2014 / 8049
Gehört zur Abgeschlossenheits-
bescheinigung vom 27. 01. 2015


B

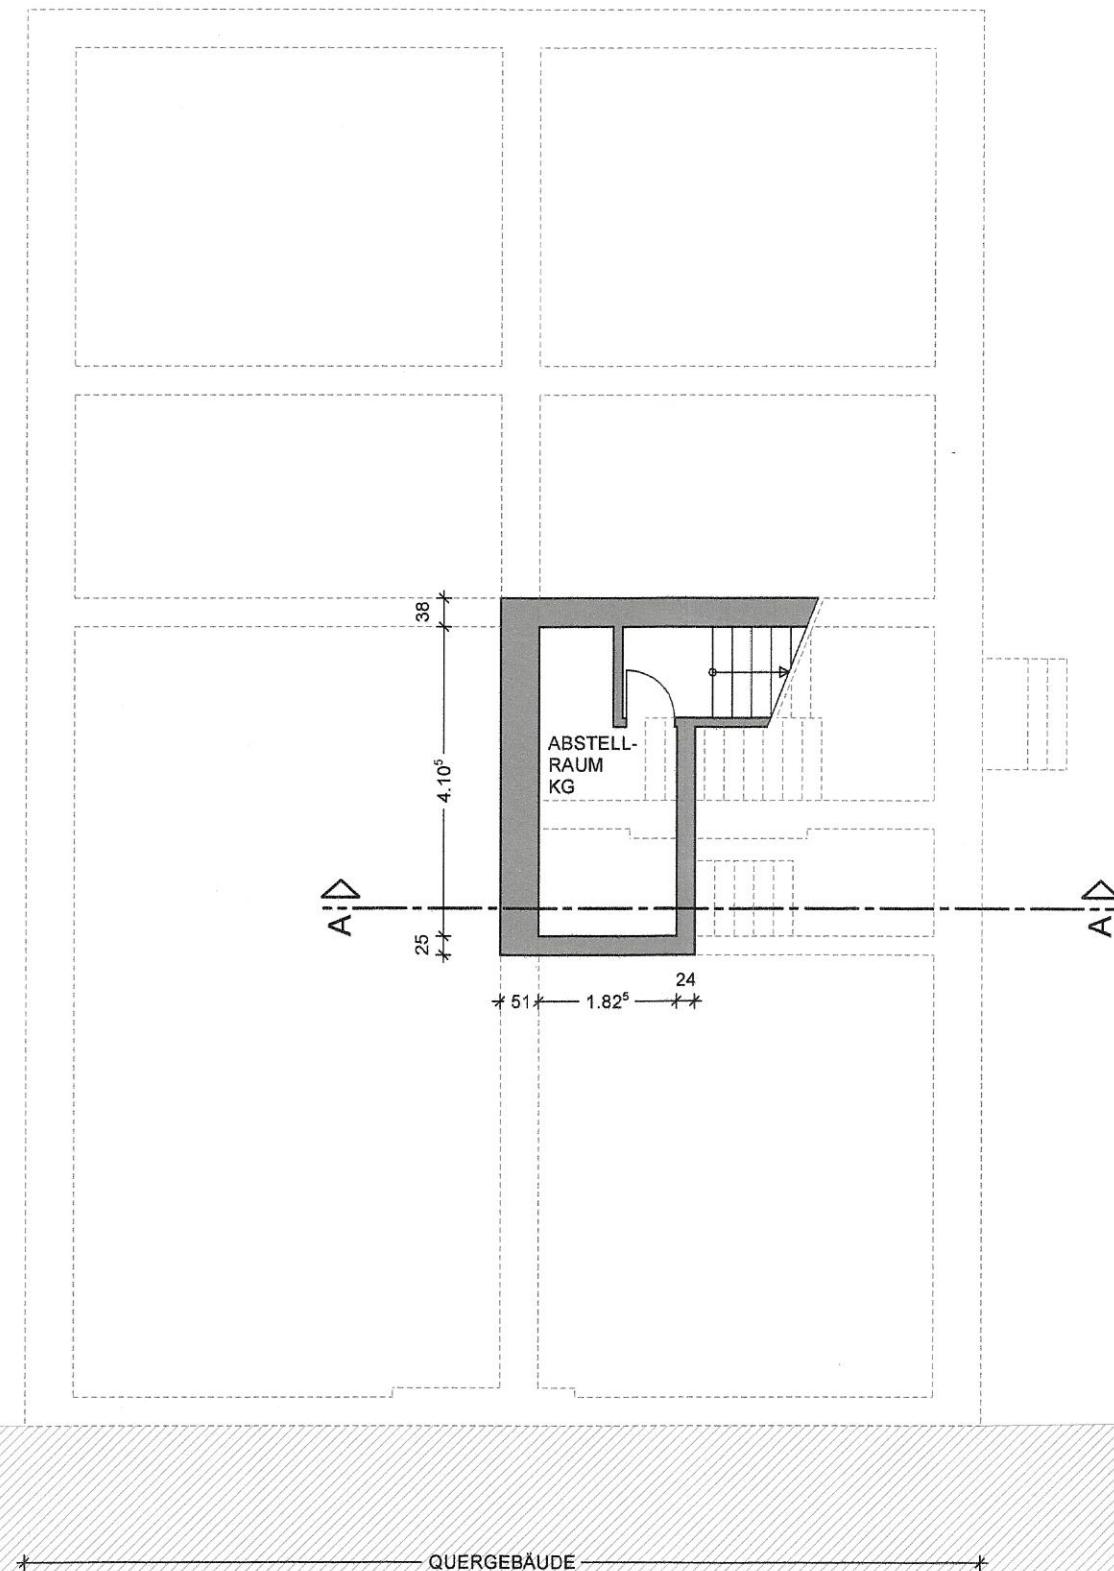

BERLINER STRASSE

Index	Änderung	Datum	Gezeichnet

Pläne sind urheberrechtlich geschützt (Copyright), Änderung und Vervielfältigung, auch auszugsweise, nur mit ausdrücklicher Genehmigung des Planverfassers.

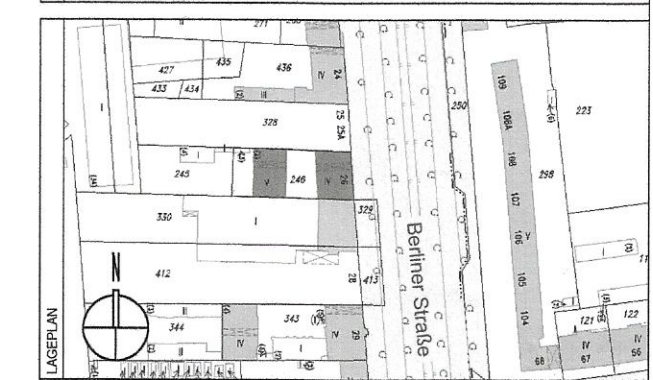

PROJEKT	BER 26	Wohn- und Geschäftshaus Berliner Straße 26 13189 Berlin - Pankow
---------	---------------	--




BAUHERR	Greta 48. Vermögensverwaltungs GmbH c/o Ernst G. Hachmann GmbH Westfälische Straße 37 10711 Berlin
---------	---

PLANUNG	Archi-TEC Planungsgesellschaft mbH Friedelstraße 40 12047 Berlin Fon: 030 624097-46 Mail: info@archi-tec-berlin.de
---------	--


BEHÖRDE	Bezirksamt Pankow von Berlin Stadtentwicklungsamt FB Stadtplanung Storkower Straße 97 10407 Berlin
---------	--

Grundriss KG



Abgeschlossenheit	Grundriss Kellergeschoss
Planungsphase	Planinhalt
1: 100	1m 2m 3m 4m 5m
Maßstab	0m
Teile	Ebert
Gezeichnet	Geprüft
Datum	18.09.2014
Plan Nr.	AB-01
Index	

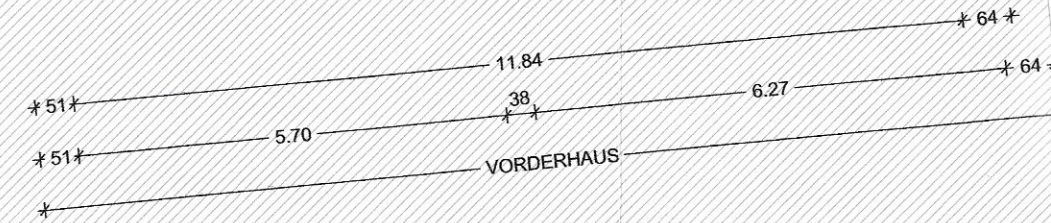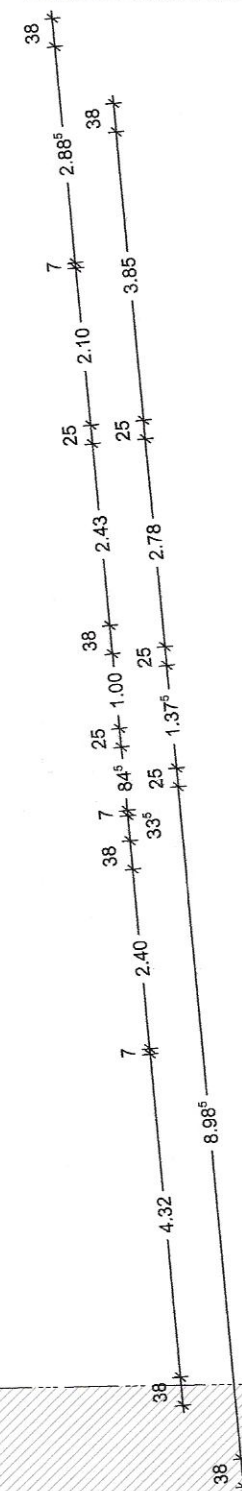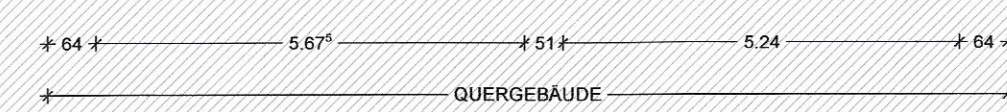

BERLINER STRASSE

 DARSTELLUNG	Abgeschlossenheit		Grundriss Erdgeschoss		
	Planungsphase		Planinhalt		
	1: 100				
	Maßstab				
	Tecie	Ebert	18.09.2014	AB-02	-
	Gezeichnet	Geprüft	Datum	Plan Nr.	Index

$$H/B = 297 / 580$$

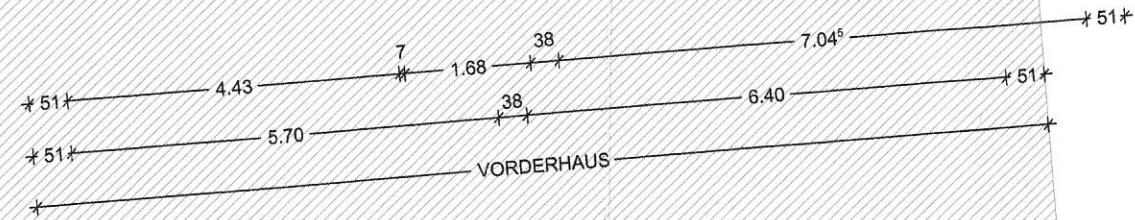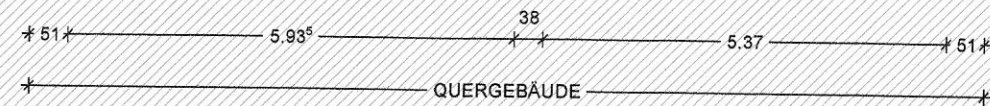


BERLINER STRASSE

Bezirksamt Pankow von Berlin
Stadtentwicklungsamt
2014 / 8049
Gehört zur Abgeschlossenheits-
bescheinigung vom: 22. 01. 2015






Pläne sind urheberrechtlich geschützt (Copyright). Änderung und Vervielfältigung, auch auszugsweise, nur mit ausdrücklicher Genehmigung des Planverfassers.

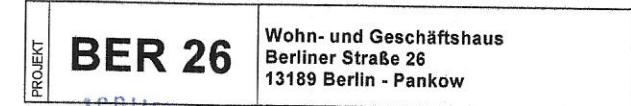

PLANNUNG
Herrn Urs Ebert
Geschäftsführer
Datum: _____
Signature: _____

Archi-TEC Planungsgesellschaft mbH
Friedelstraße 40
12047 Berlin
Fon: 030 624097-46
Mail: info@archi-tec-berlin.de

DARSTELLUNG	Abgeschlossenheit	Grundriss 1. Obergeschoss			
	Planungsphase	Planinhalt			
	1: 100				
	Maßstab				
	Teich	Ebert	18.09.2014	AB-03	-
	Gezeichnet	Geprüft	Datum	Plan Nr.	Index

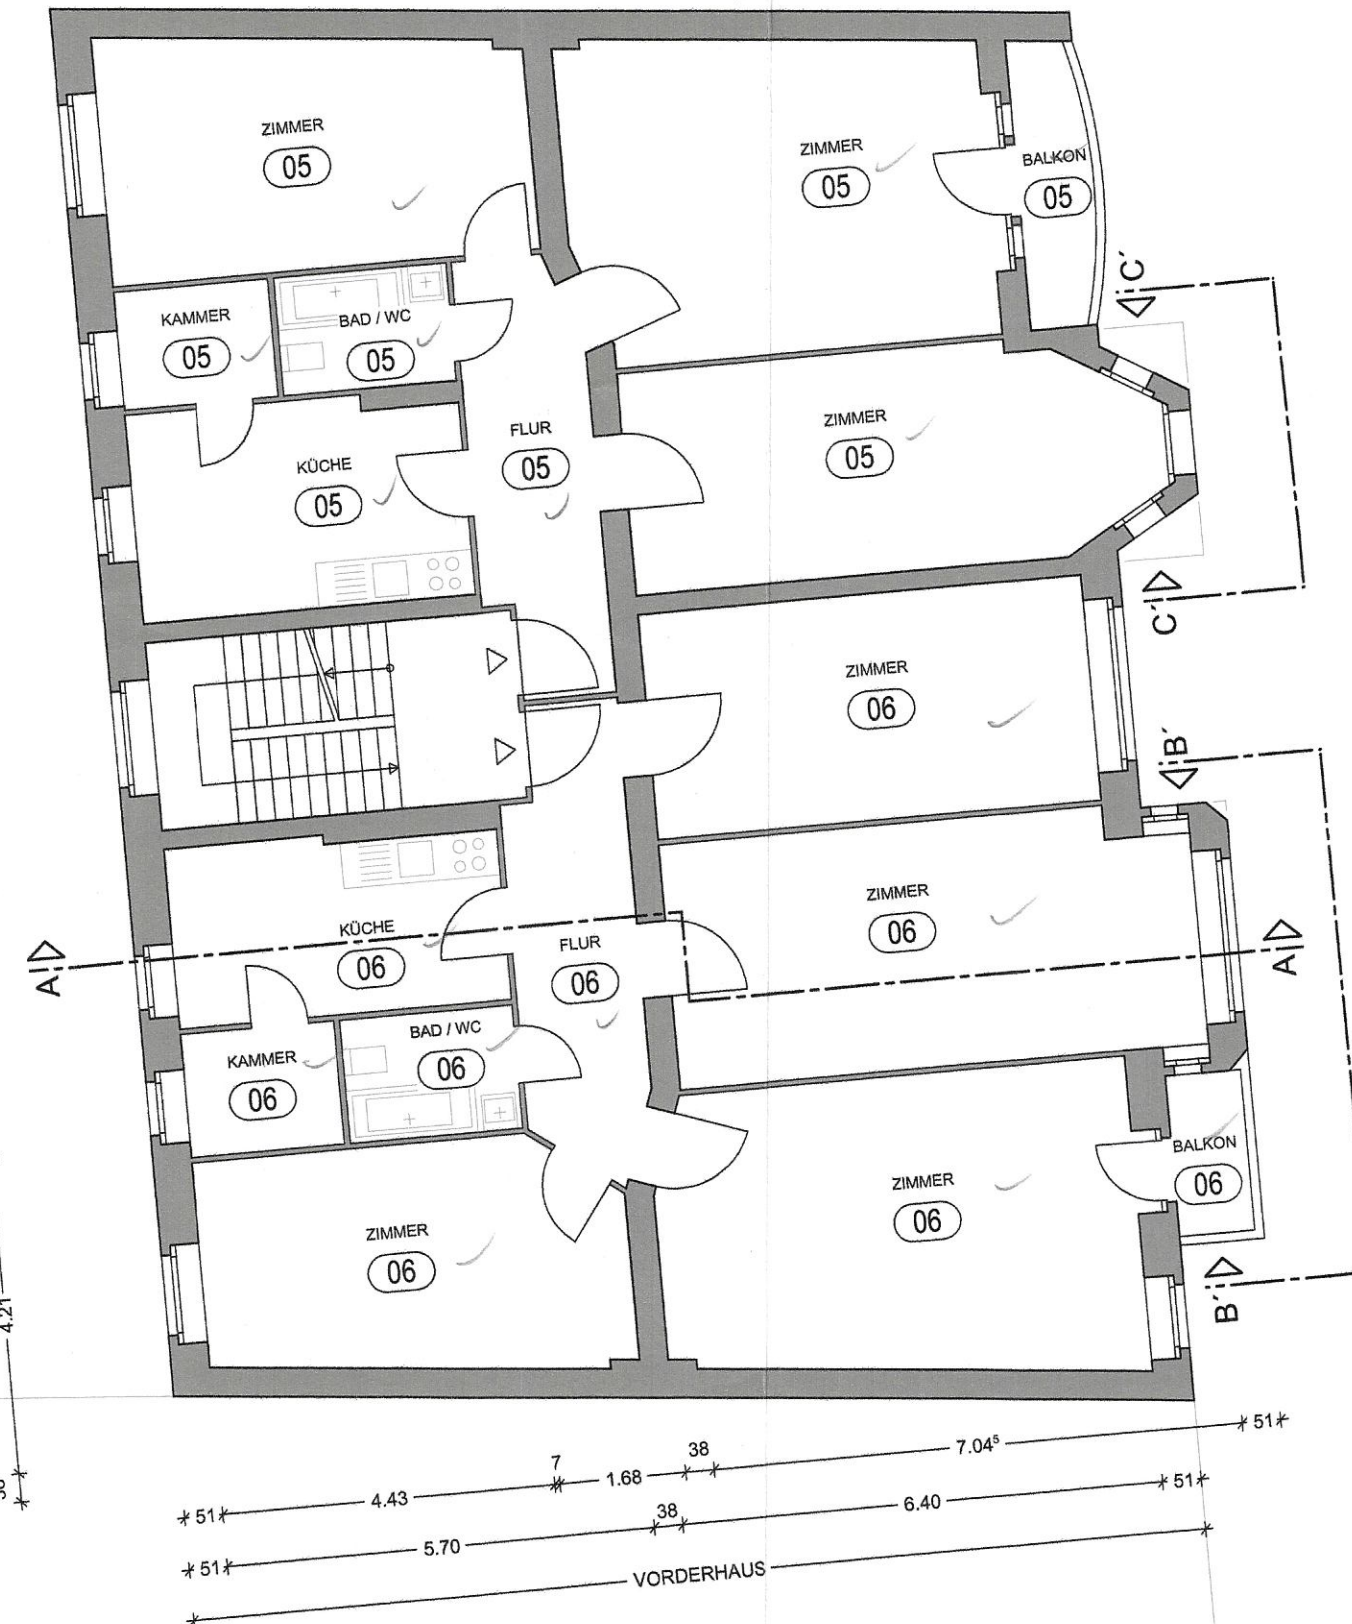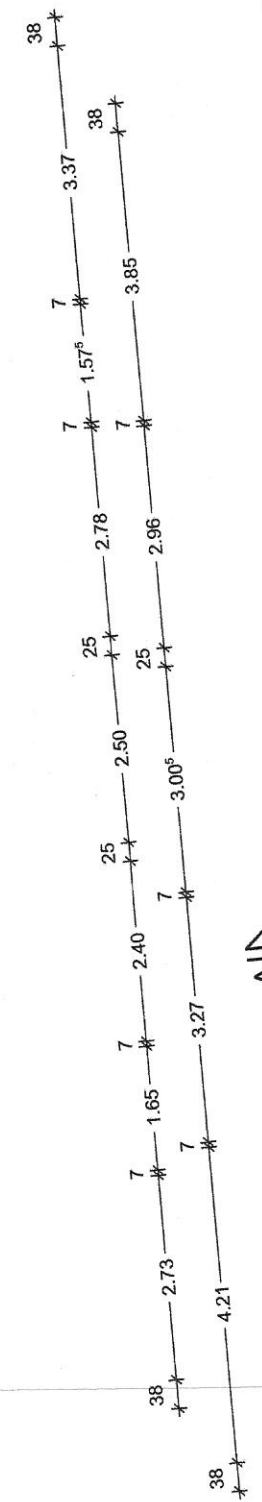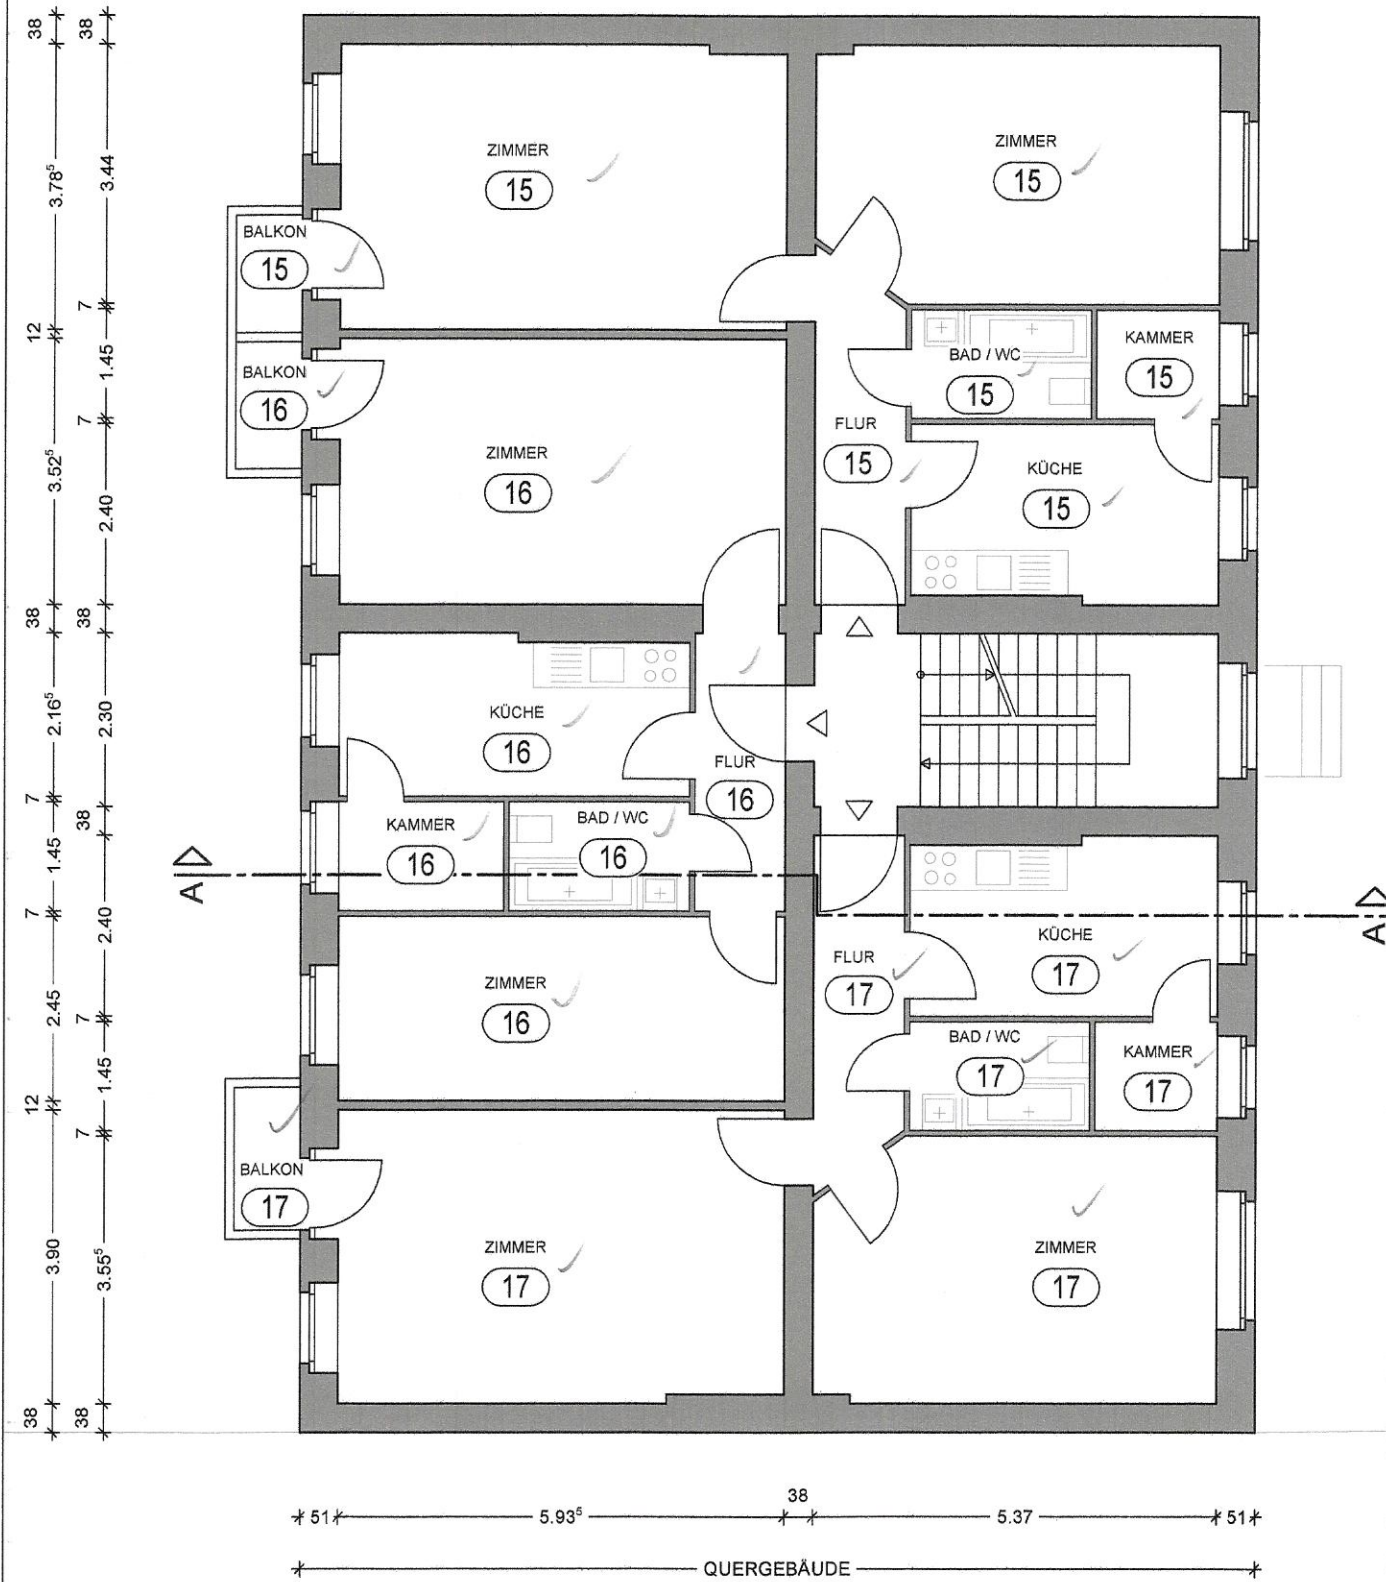

Grundriss 2.OG

BERLINER STRASSE

Bezirksamt Pankow von Berlin
Stadtentwicklungsamt
2014 / 8049
Abgeschlossenheits-
bescheinigung vom: 27. 01. 2015



ÄNDERUNGEN				
Index	Änderung	Datum	Gezeichnet	

Pläne sind urheberrechtlich geschützt (Copyright). Änderung und Vervielfältigung, auch auszugsweise, nur mit ausdrücklicher Genehmigung des Planverfassers.





BER 26 Wohn- und Geschäftshaus
Berliner Straße 26
13189 Berlin - Pankow

Greta 48. Vermögensverwaltungs GmbH
c/o Ernst G. Hachmann GmbH
Westfälische Straße 37
10711 Berlin

Archi-TEC Planungsgesellschaft mbH
Friedelstraße 40
12047 Berlin
Fon: 030 624097-46
Mail: info@archi-tec-berlin.de

Bezirksamt Pankow von Berlin
Stadtentwicklungsamt
FB Stadtplanung
Storkower Straße 97
10407 Berlin

Abgeschlossenheit	Grundriss 2. Obergeschoss
Planungsphase	Planinhalt
1: 100	1m 2m 3m 4m 5m 6m
Maßstab	0m
Teilo	Ebert
Gezeichnet	Geprüft
Datum	18.09.2014
	AB-04
	Plan Nr. Index

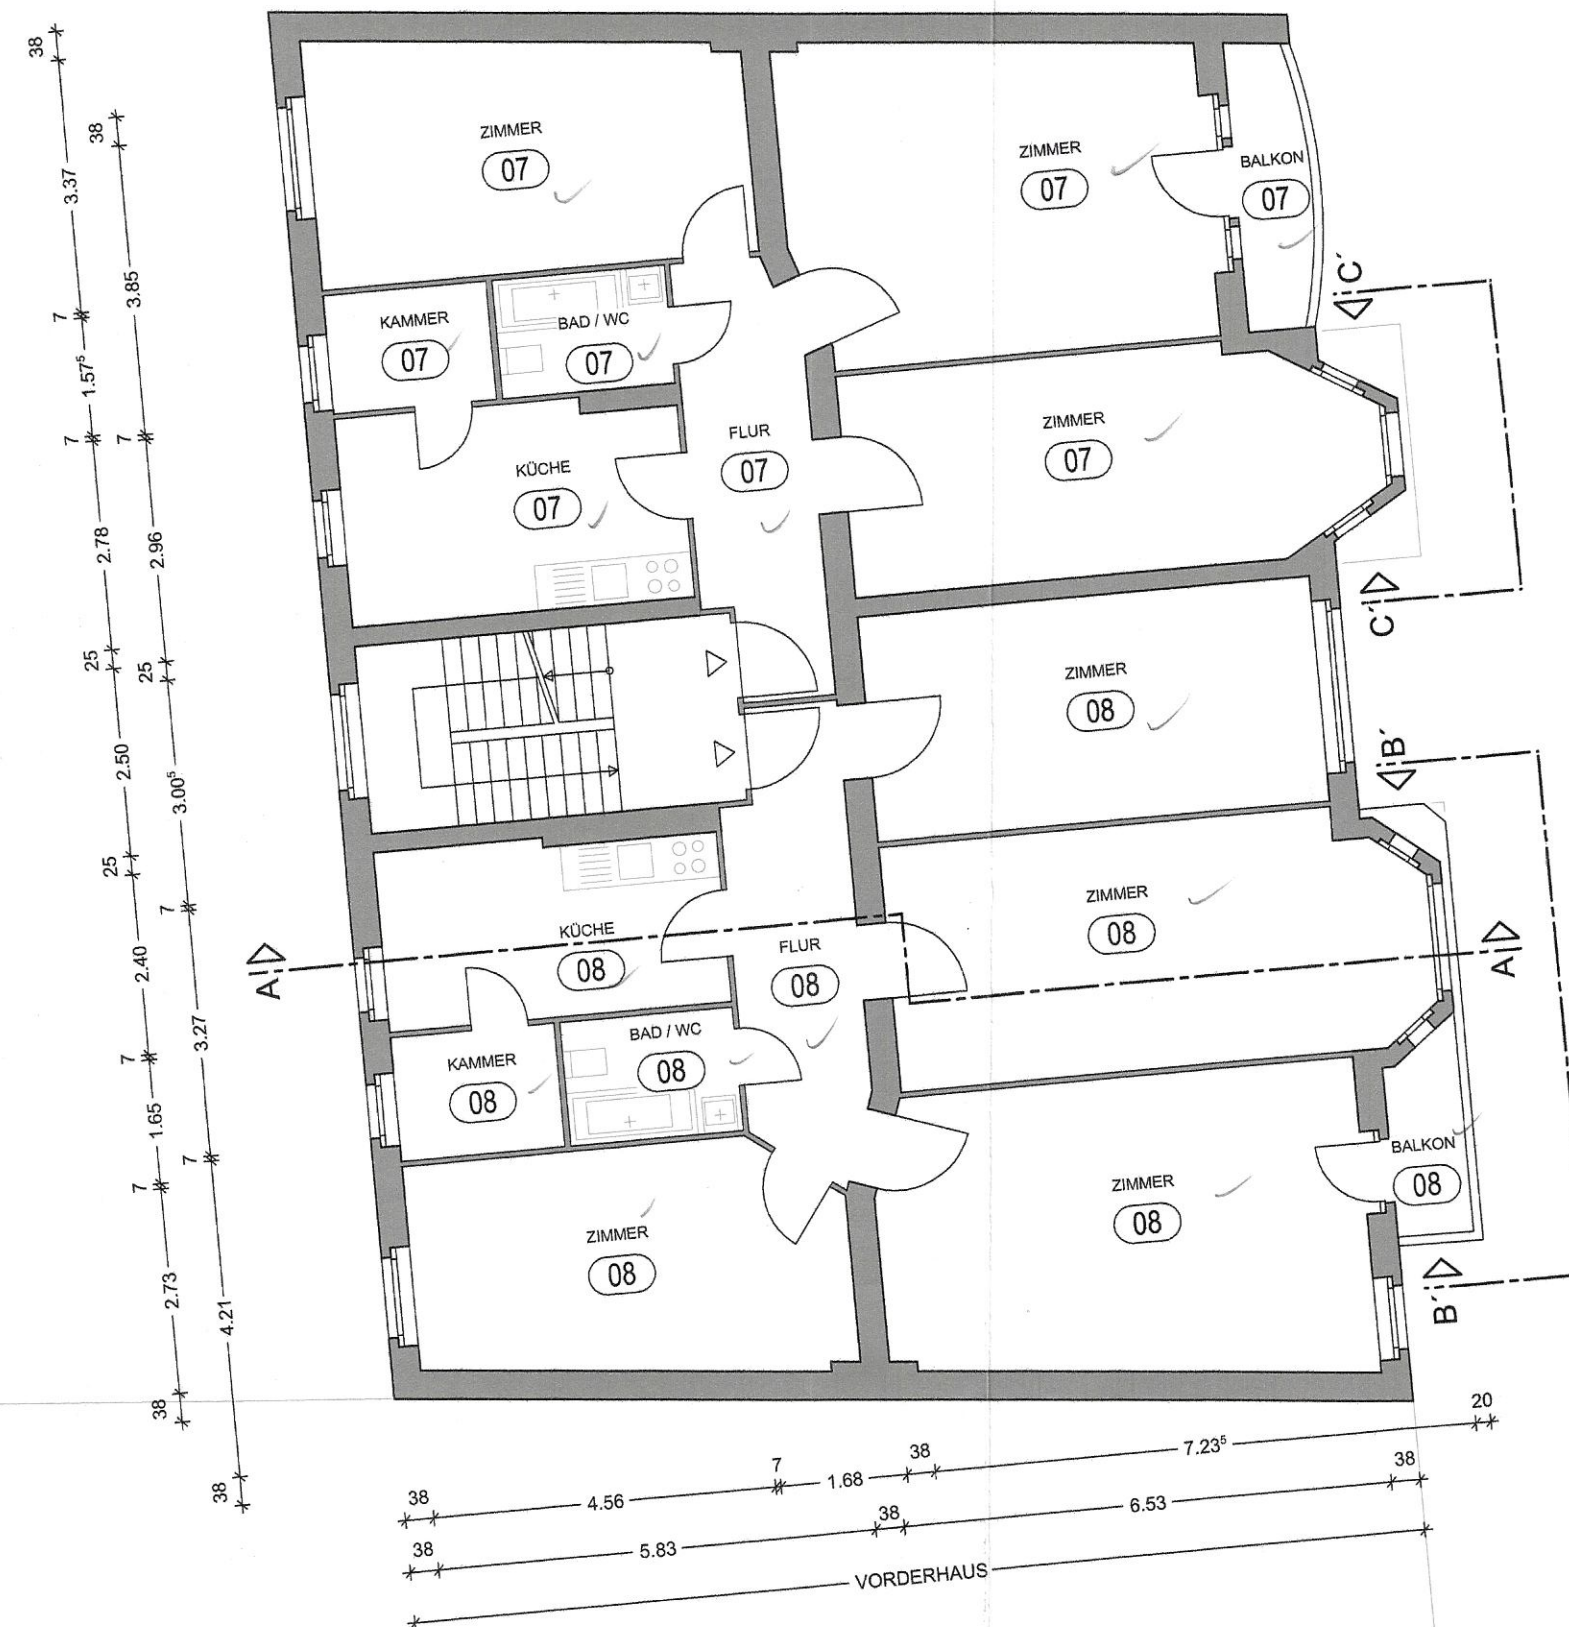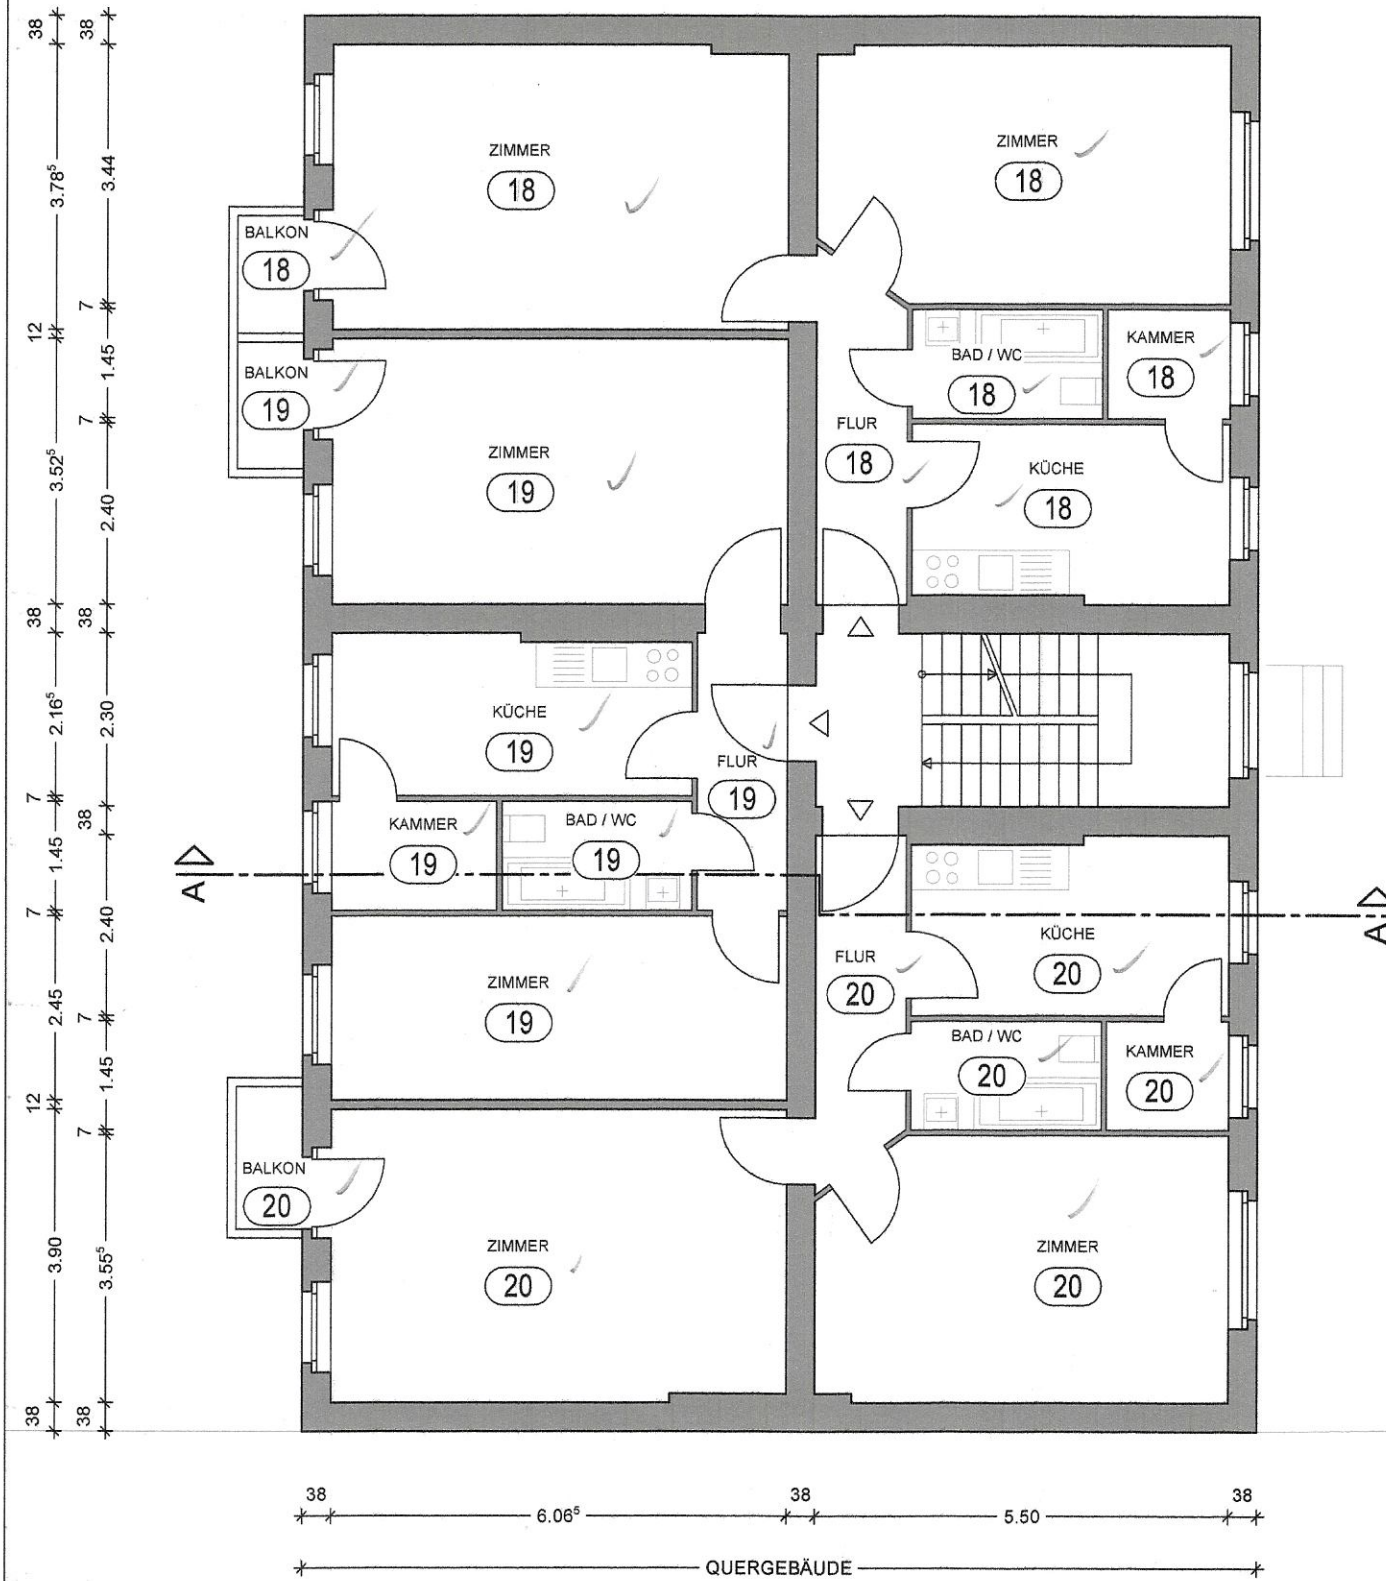

Grundriss 3.OG

182

B

Bezirksamt Pankow von Berlin
Stadtentwicklungsamt


2014 / 8049

... zur Abgeschlossenheits-
bescheinigung vom: 27. 01. 2015





ÄNDERUNGEN	Index	Änderung	Datum	Gezeichnet

SCHUTZ
Pläne sind urheberrechtlich geschützt (Copyright). Änderung und Vervielfältigung, auch auszugsweise, nur mit ausdrücklicher Genehmigung des Planverfassers.

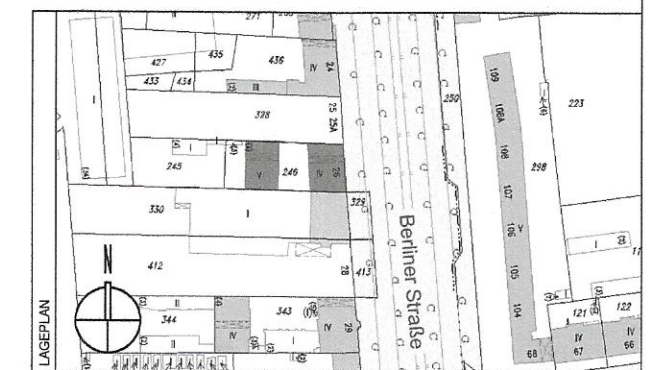

PROJEKT	BER 26	Wohn- und Geschäftshaus Berliner Straße 26 13189 Berlin - Pankow
BAUHER	Greta 48. Vermögensverwaltungs GmbH d/q Ernst G. Hachmann GmbH	Westfälische Straße 37 10711 Berlin
PLANUNG	Archi-TEC Planungsgesellschaft mbH	Friedelstraße 40 12047 Berlin Fon: 030 624097-46 Mail: info@archi-tec-berlin.de
BEHÖRDE	Bezirksamt Pankow von Berlin Stadtentwicklungsamt FB Stadtplanung	Storkower Straße 97 10407 Berlin

Abgeschlossenheit	Grundriss 3. Obergeschoss
Planungsphase	Planinhalt
1: 100	1m 2m 3m 4m 6m
Maßstab	0m
Teile	Ebert
Gezeichnet	Geprüft
Datum	18.09.2014
Plan Nr.	AB-05
Index	

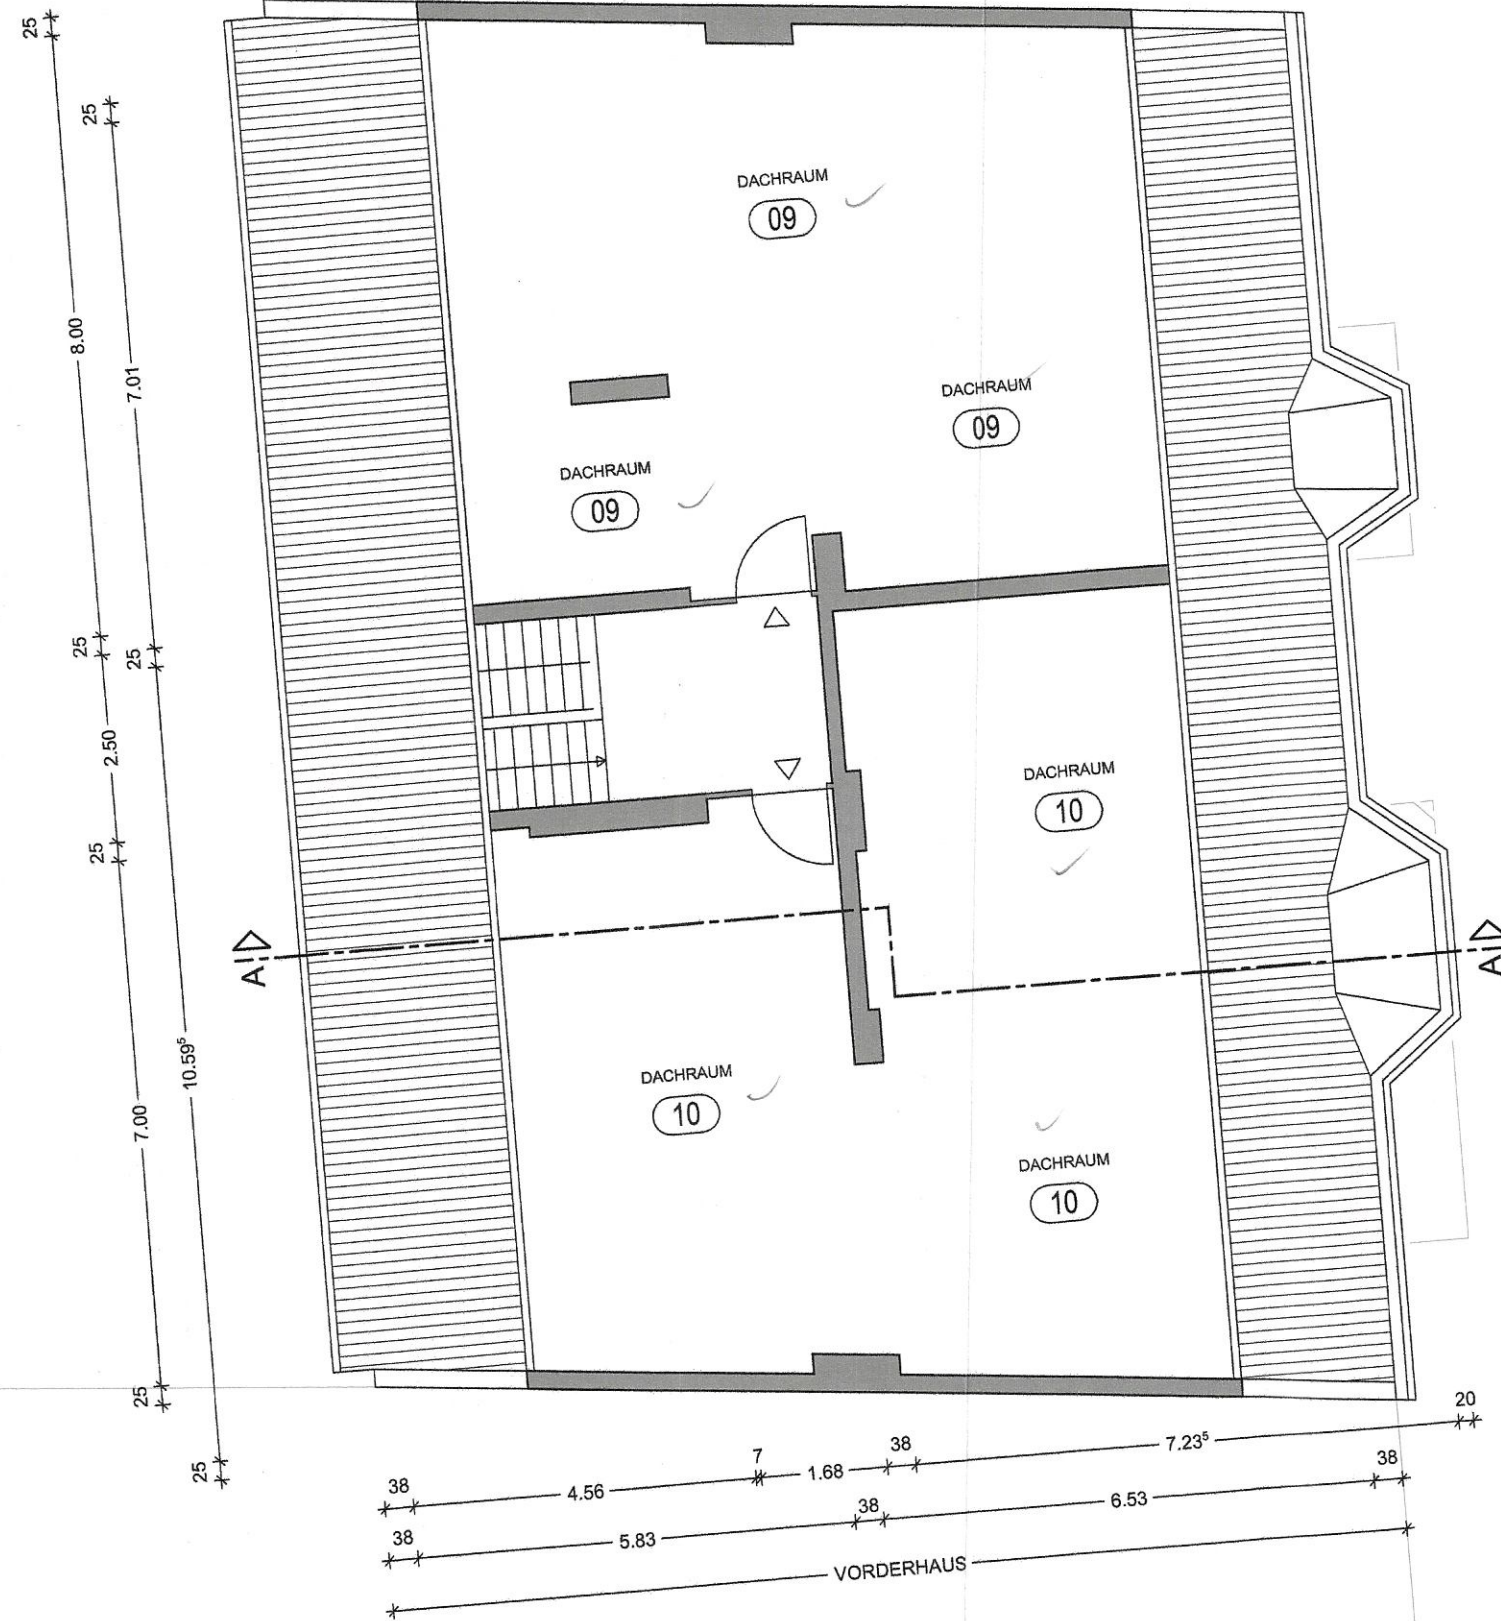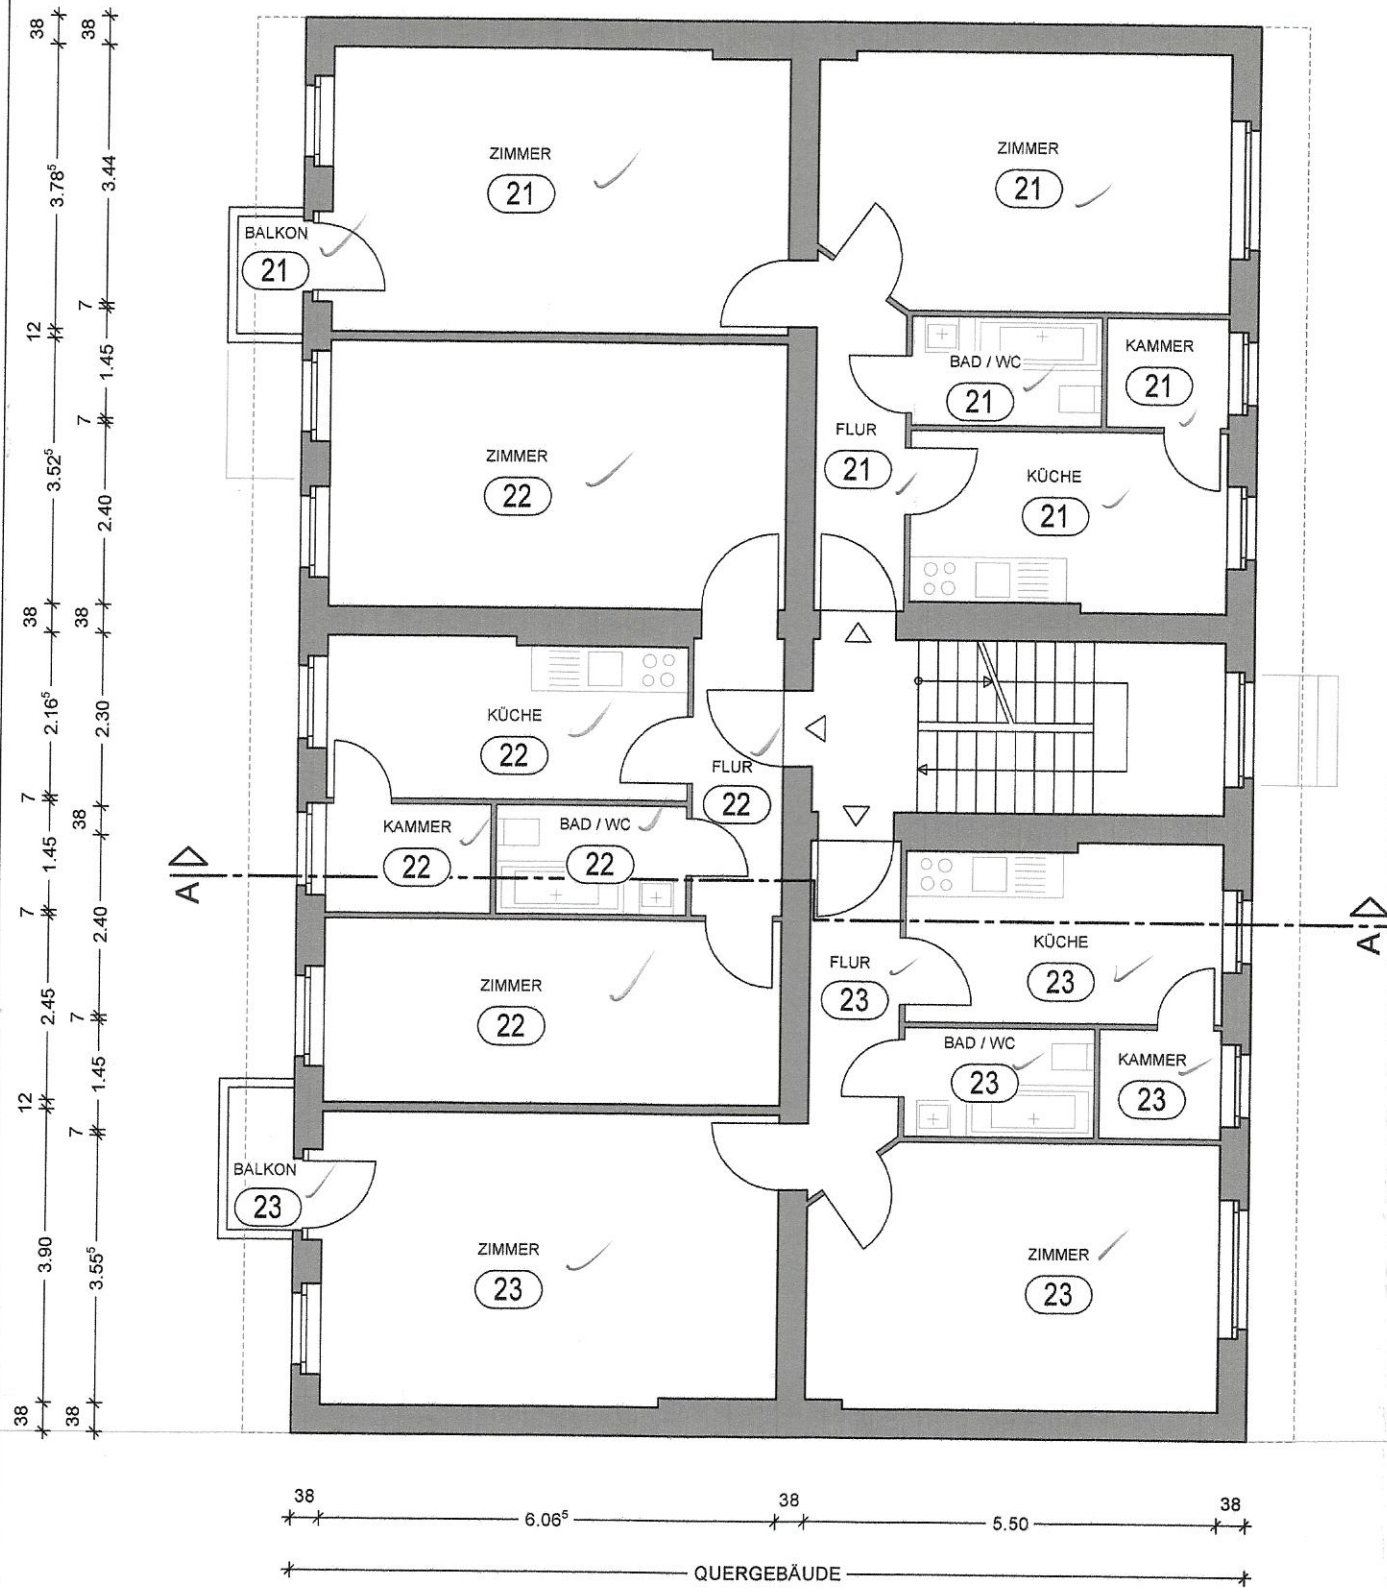

Grundriss 4.OG / DG


BERLINER STRASSE

Bezirksamt Pankow von Berlin
Stadtentwicklungsamt
2014 / 8049
Gehört zur Aufschlüsselungs-
bescheinigung vom: 27. 01. 2015



Index	Änderung	Datum	Gezeichnet

Pläne sind urheberrechtlich geschützt (Copyright). Änderung und Vervielfältigung, auch auszugsweise, nur mit ausdrücklicher Genehmigung des Planverfassers.

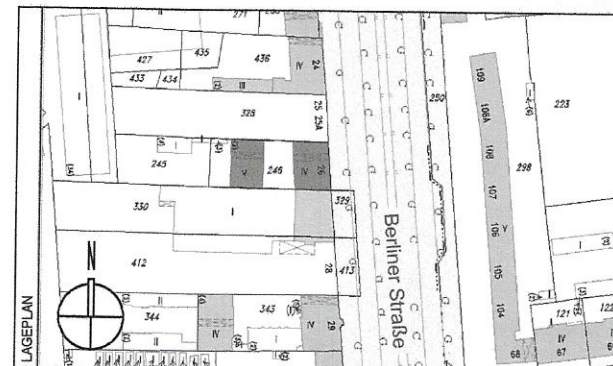

BER 26 Wohn- und Geschäftshaus
Berliner Straße 26
13189 Berlin - Pankow



Greta 48. Vermögensverwaltungs GmbH
c/o Ernst G. Hachmann GmbH
Westfälische Straße 37
10711 Berlin

Archi-TEC Planungsgesellschaft mbH
Friedrichstraße 40
12047 Berlin
Tel: 030 624097-46
Mail: info@archi-tec-berlin.de

Bezirksamt Pankow von Berlin
Stadtentwicklungsamt
FB Stadtplanung
Storkower Straße 97
10407 Berlin

Abgeschlossenheit	QG: Grundriss 4. Obergeschoss VH: Grundriss Dachgeschoss
Planungsphase	Planinhalt
1: 100	1m 2m 3m 4m 5m 6m
Maßstab	0m
Teile	Gezeichnet
Ebert	Geprüft
18.09.2014	AB-06
Datum	Plan Nr. Index

H/B = 297 / 580

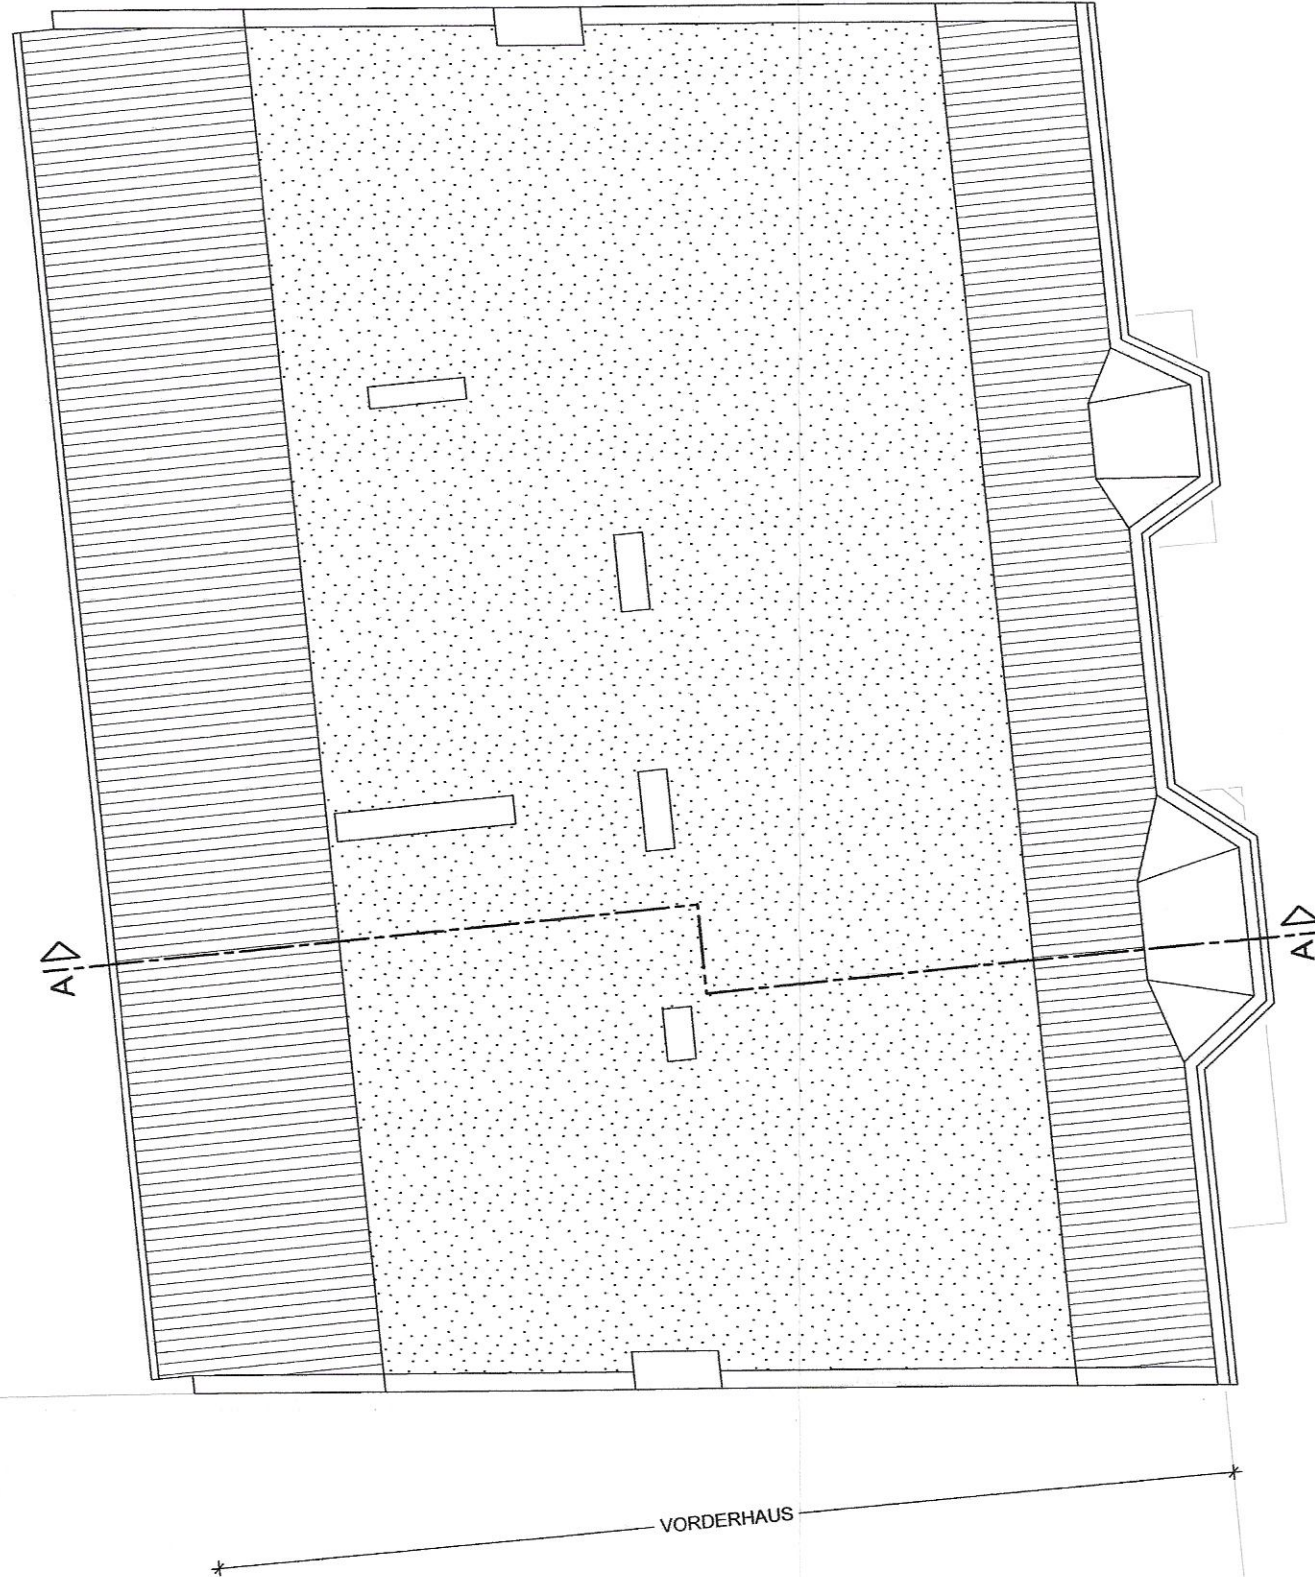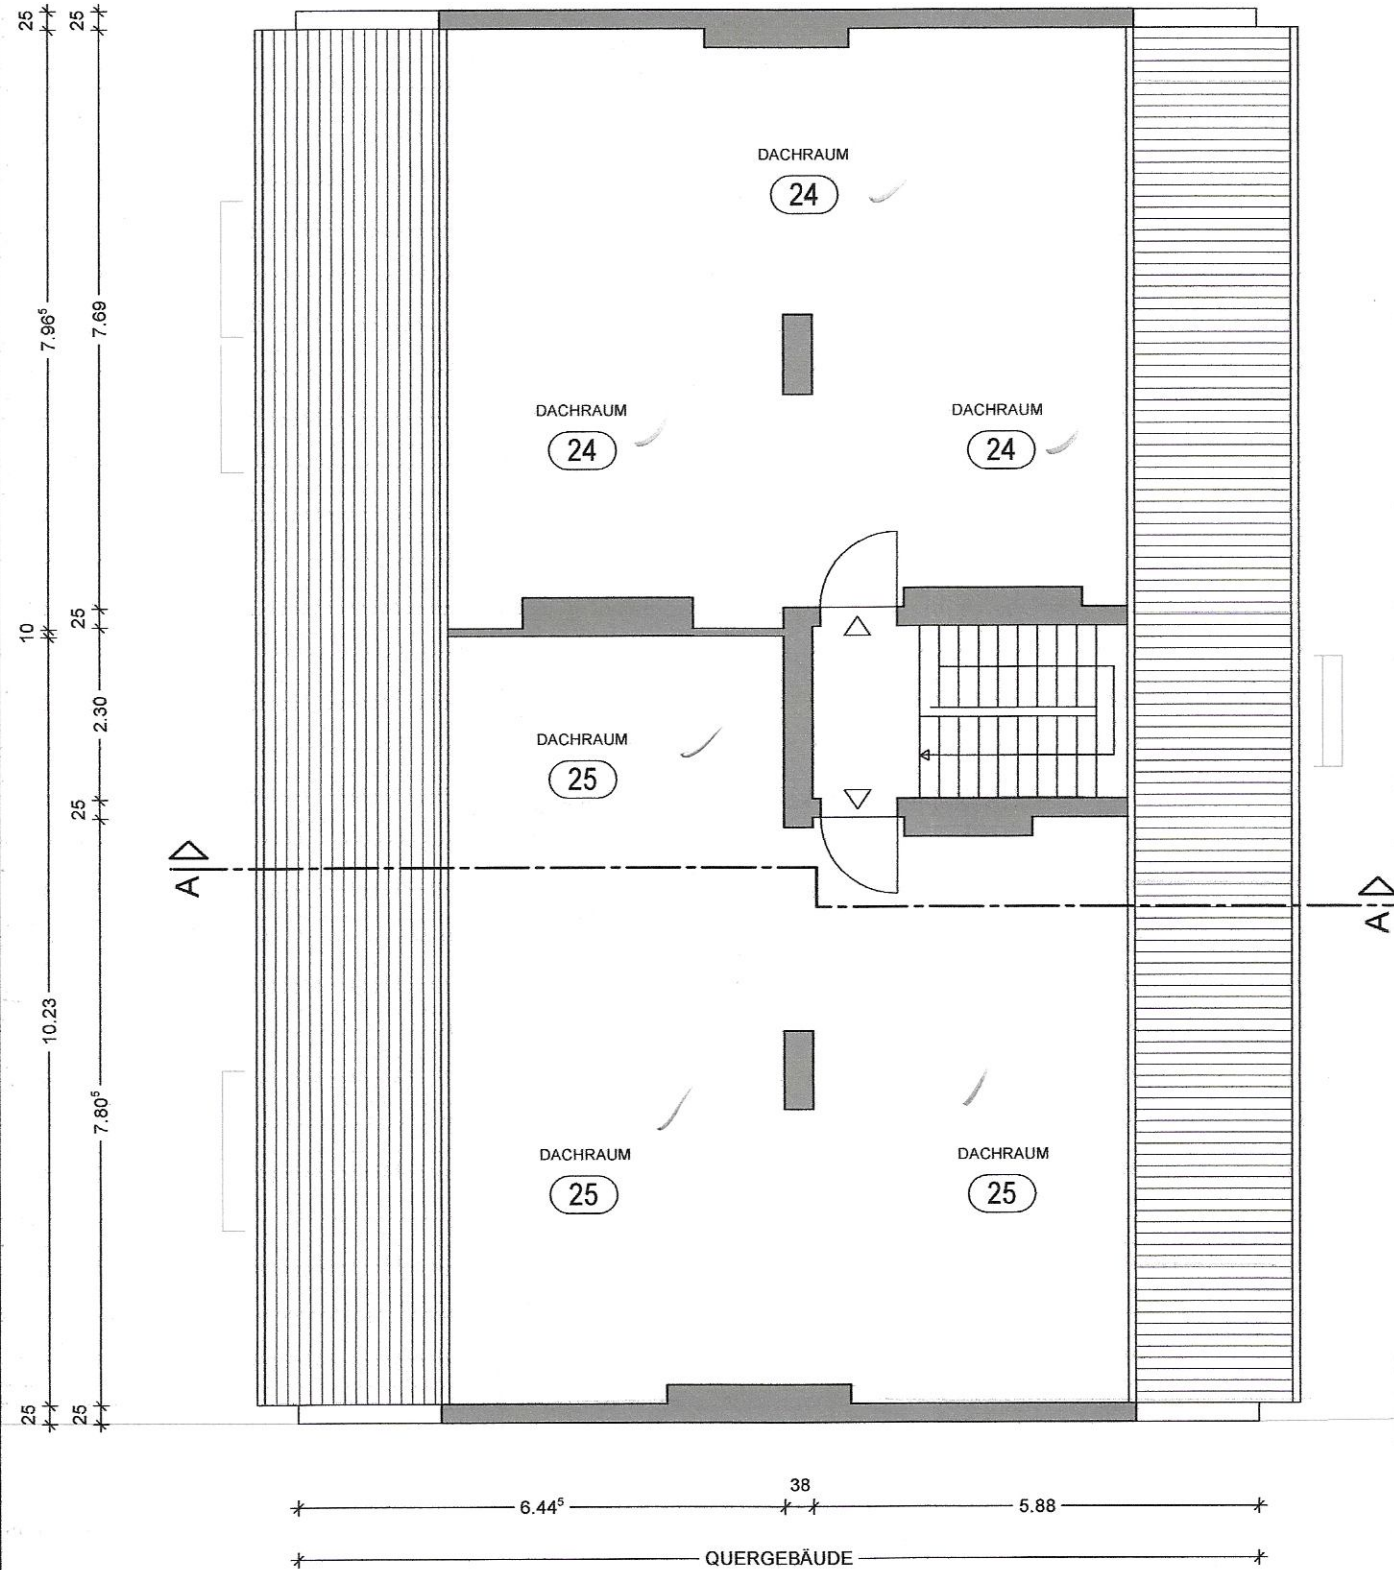


Grundriss DG / Dachaufsicht BERLINER STRASSE

Bezirksamt Pankow von Berlin
Stadtentwicklungsamt
2014 / 8049
Gehört zur Abgeschlossenheits-
bescheinigung vom: 27. 01. 2015



ÄNDERUNGEN	Index	Änderung	Datum	Gezeichnet

Pläne sind urheberrechtlich geschützt (Copyright). Änderung und Vervielfältigung, auch auszugsweise, nur mit ausdrücklicher Genehmigung des Planverfassers.

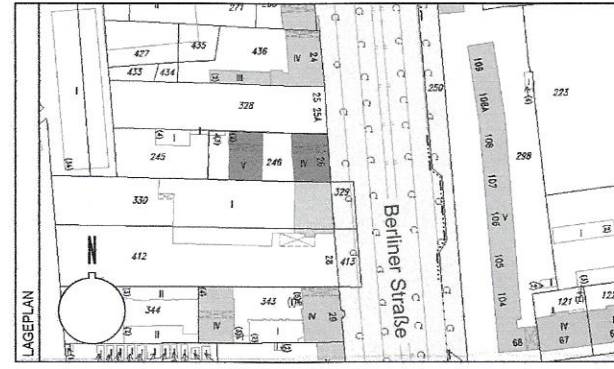



BER 26 Wohn- und Geschäftshaus
Berliner Straße 26
13189 Berlin - Pankow

Greta 48. Vermögensverwaltungs GmbH
c/o Ernst G. Hachmann GmbH
Westfälische Straße 37
10711 Berlin

Archi-TEC Planungsgesellschaft mbH
Friedelstraße 40
12047 Berlin
Tel: 030 624097-46
Mail: info@archi-tec-berlin.de

Bezirksamt Pankow von Berlin
Stadtentwicklungsamt
Storkower Straße 97
10407 Berlin

Abgeschlossenheit	QG: Grundriss Dachgeschoss VH: Dachaufsicht
Planungsphase	Planinhalt
1: 100	1m 2m 3m 4m 5m
Maßstab	0m
Tecic	Ebert
Gezeichnet	Geprüft
18.09.2014	AB-07
Datum	Plan Nr. Index

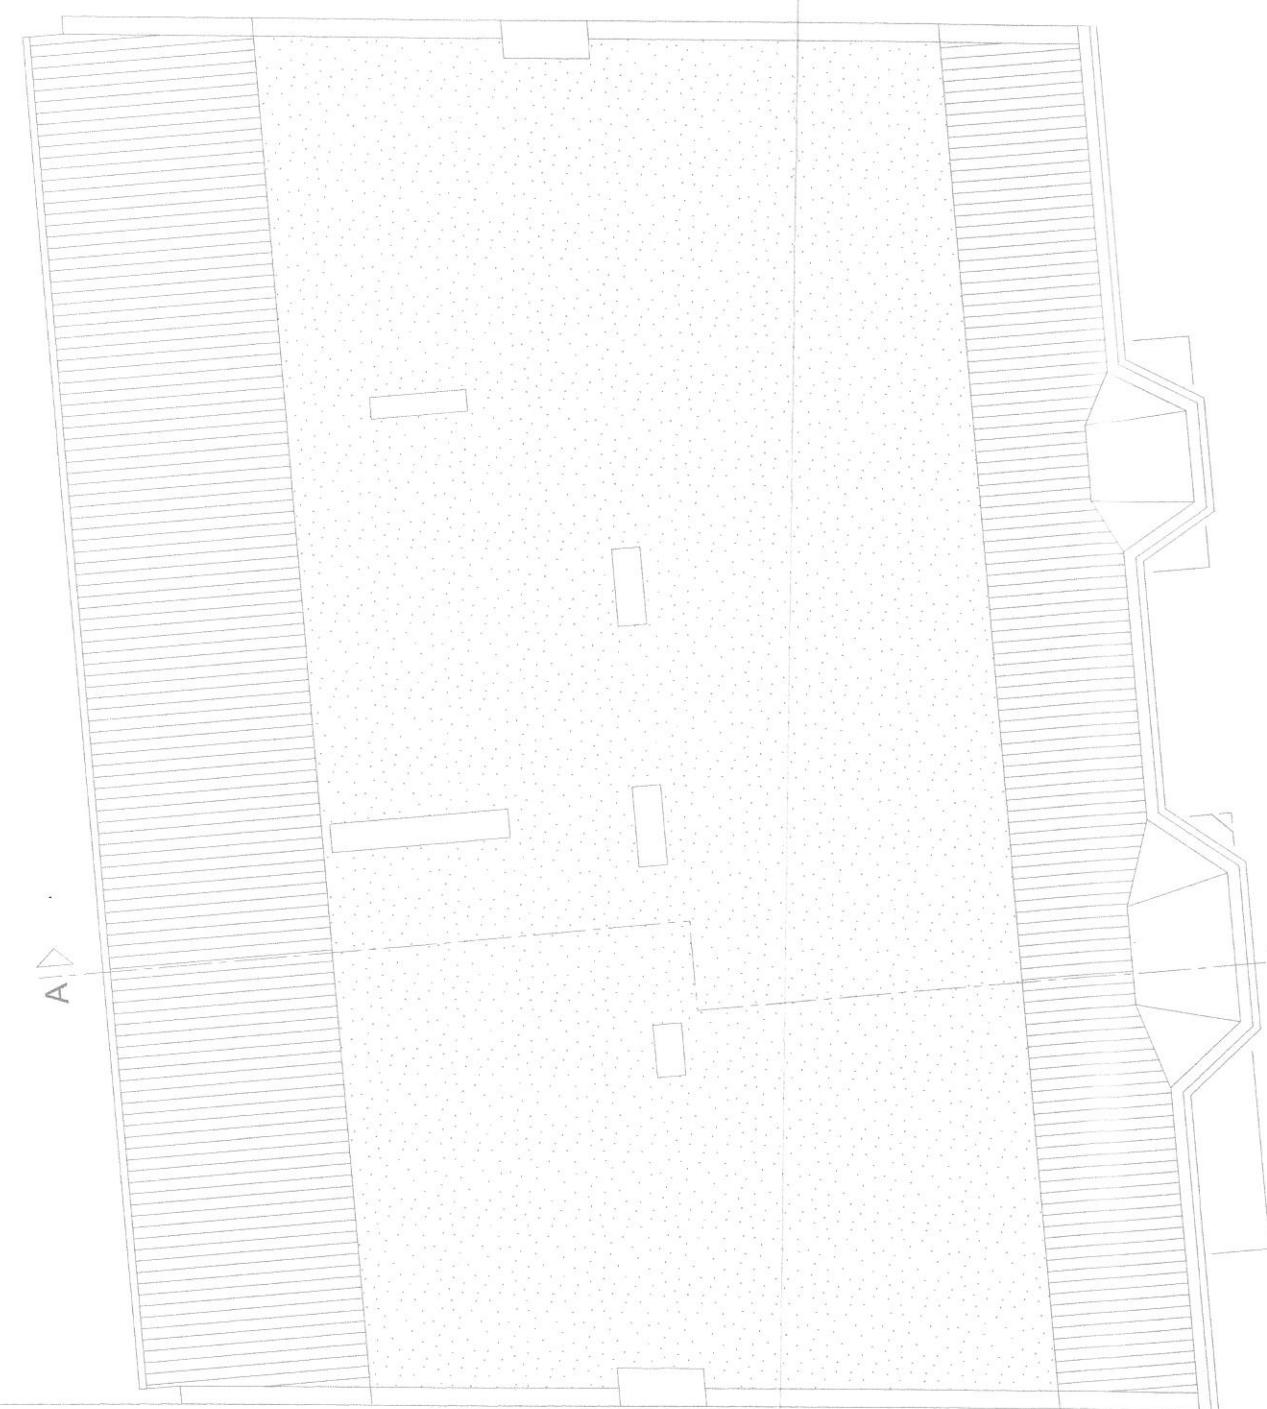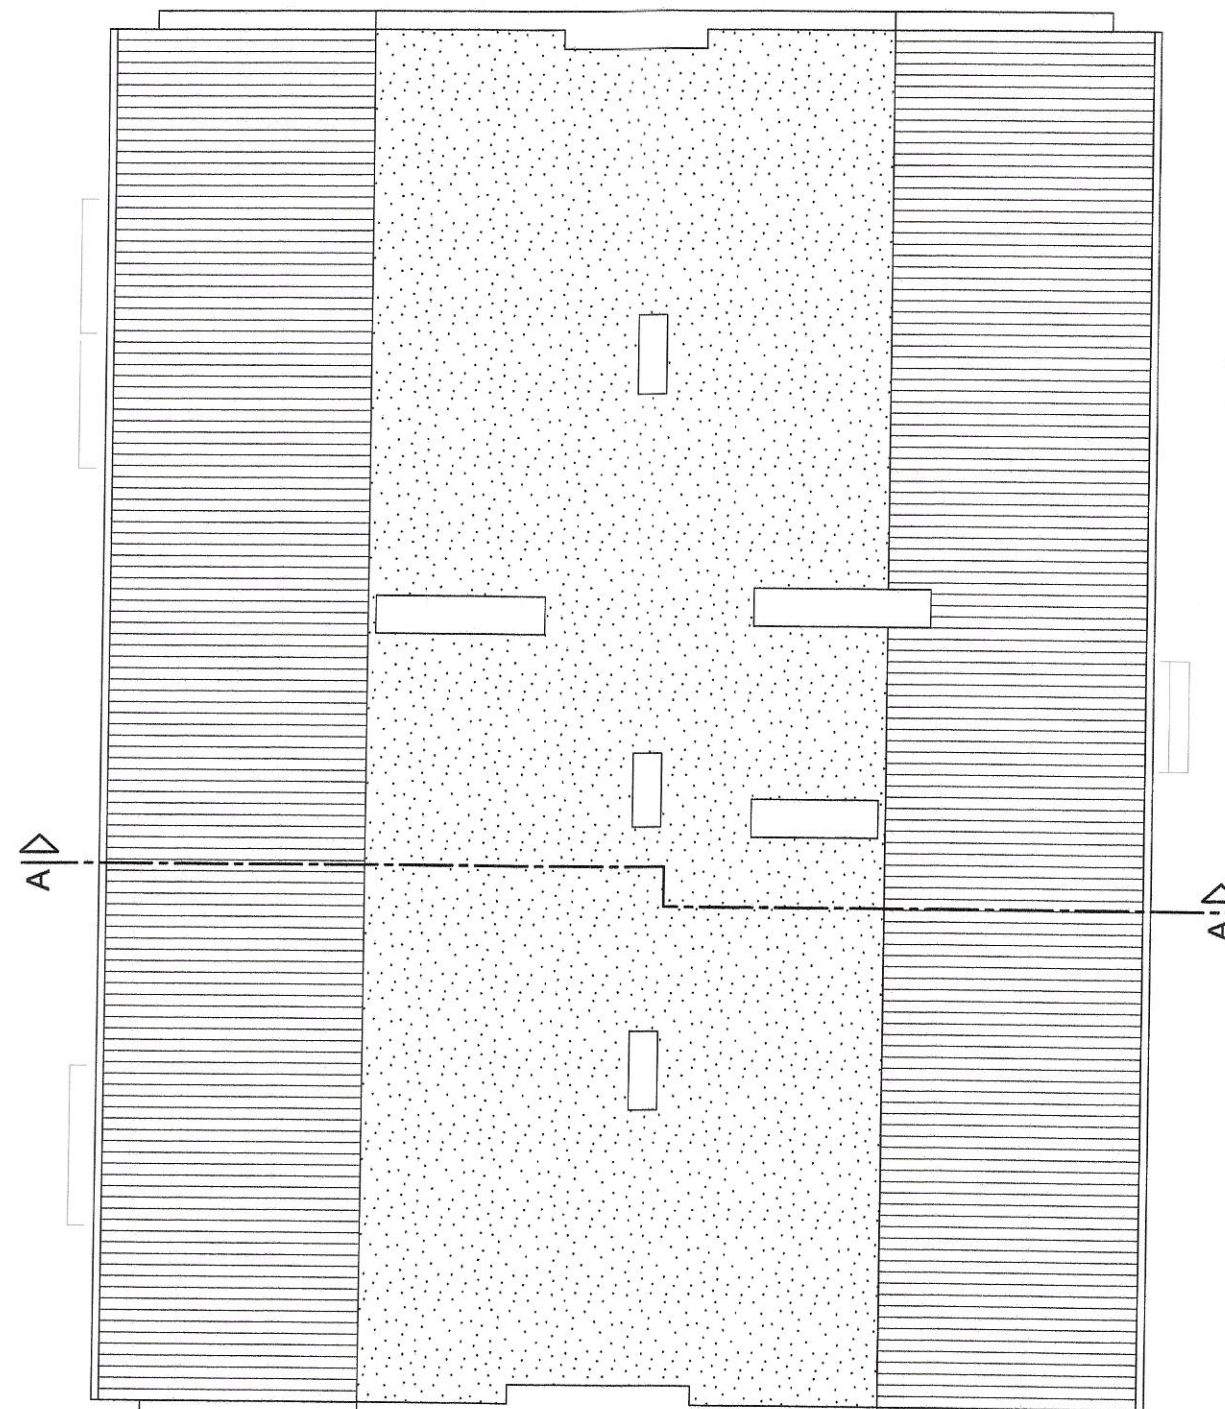

Dachaufsicht


BERLINER STRASSE

Bezirksamt Pankow von Berlin
Stadtentwicklungsamt
2014 / 8049
Zur Abgeschlossenheits-
bescheinigung vom: 27. 01. 2015

B

ÄNDERUNGEN		Datum	Gezeichnet
Index	Änderung		

Pläne sind urheberrechtlich geschützt (Copyright). Änderung und Vervielfältigung, auch auszugsweise, nur mit ausdrücklicher Genehmigung des Planverfassers.

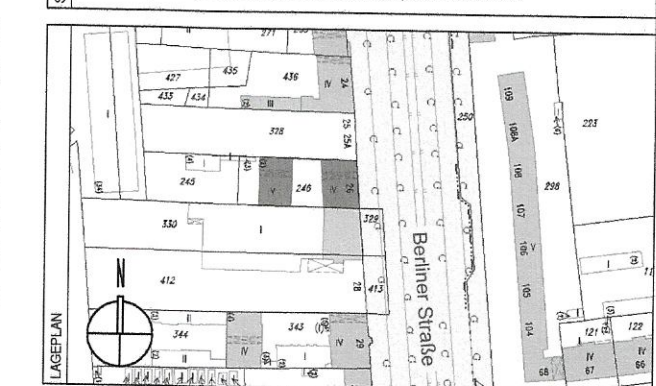



PROJEKT	BER 26	Wohn- und Geschäftshaus Berliner Straße 26 13189 Berlin - Pankow
---------	---------------	--

BAUHER	Greta 48. Vermögensverwaltungs GmbH c/o Ernst G. Hachmann GmbH Westfälische Straße 37 10711 Berlin
--------	---

PLANUNG	Archi-TEC Planungsgesellschaft mbH Friedelsstraße 40 12047 Berlin Tel: 030 824097-46 Mail: info@archi-tec-berlin.de
---------	---

BEHÖRDE	Bezirksamt Pankow von Berlin Stadtentwicklungsamt PB Stadtplanung Storkower Straße 97 10407 Berlin
---------	--

Abgeschlossenheit		QG: Dachaufsicht	
Planungsphase		Planinhalt	
1: 100			
Maßstab			
0m		1m	2m
		3m	4m
			5m
			6m
Teilo	Ebert	18.09.2014	AB-08
Gezeichnet	Geprüft	Datum	Plan Nr. Index

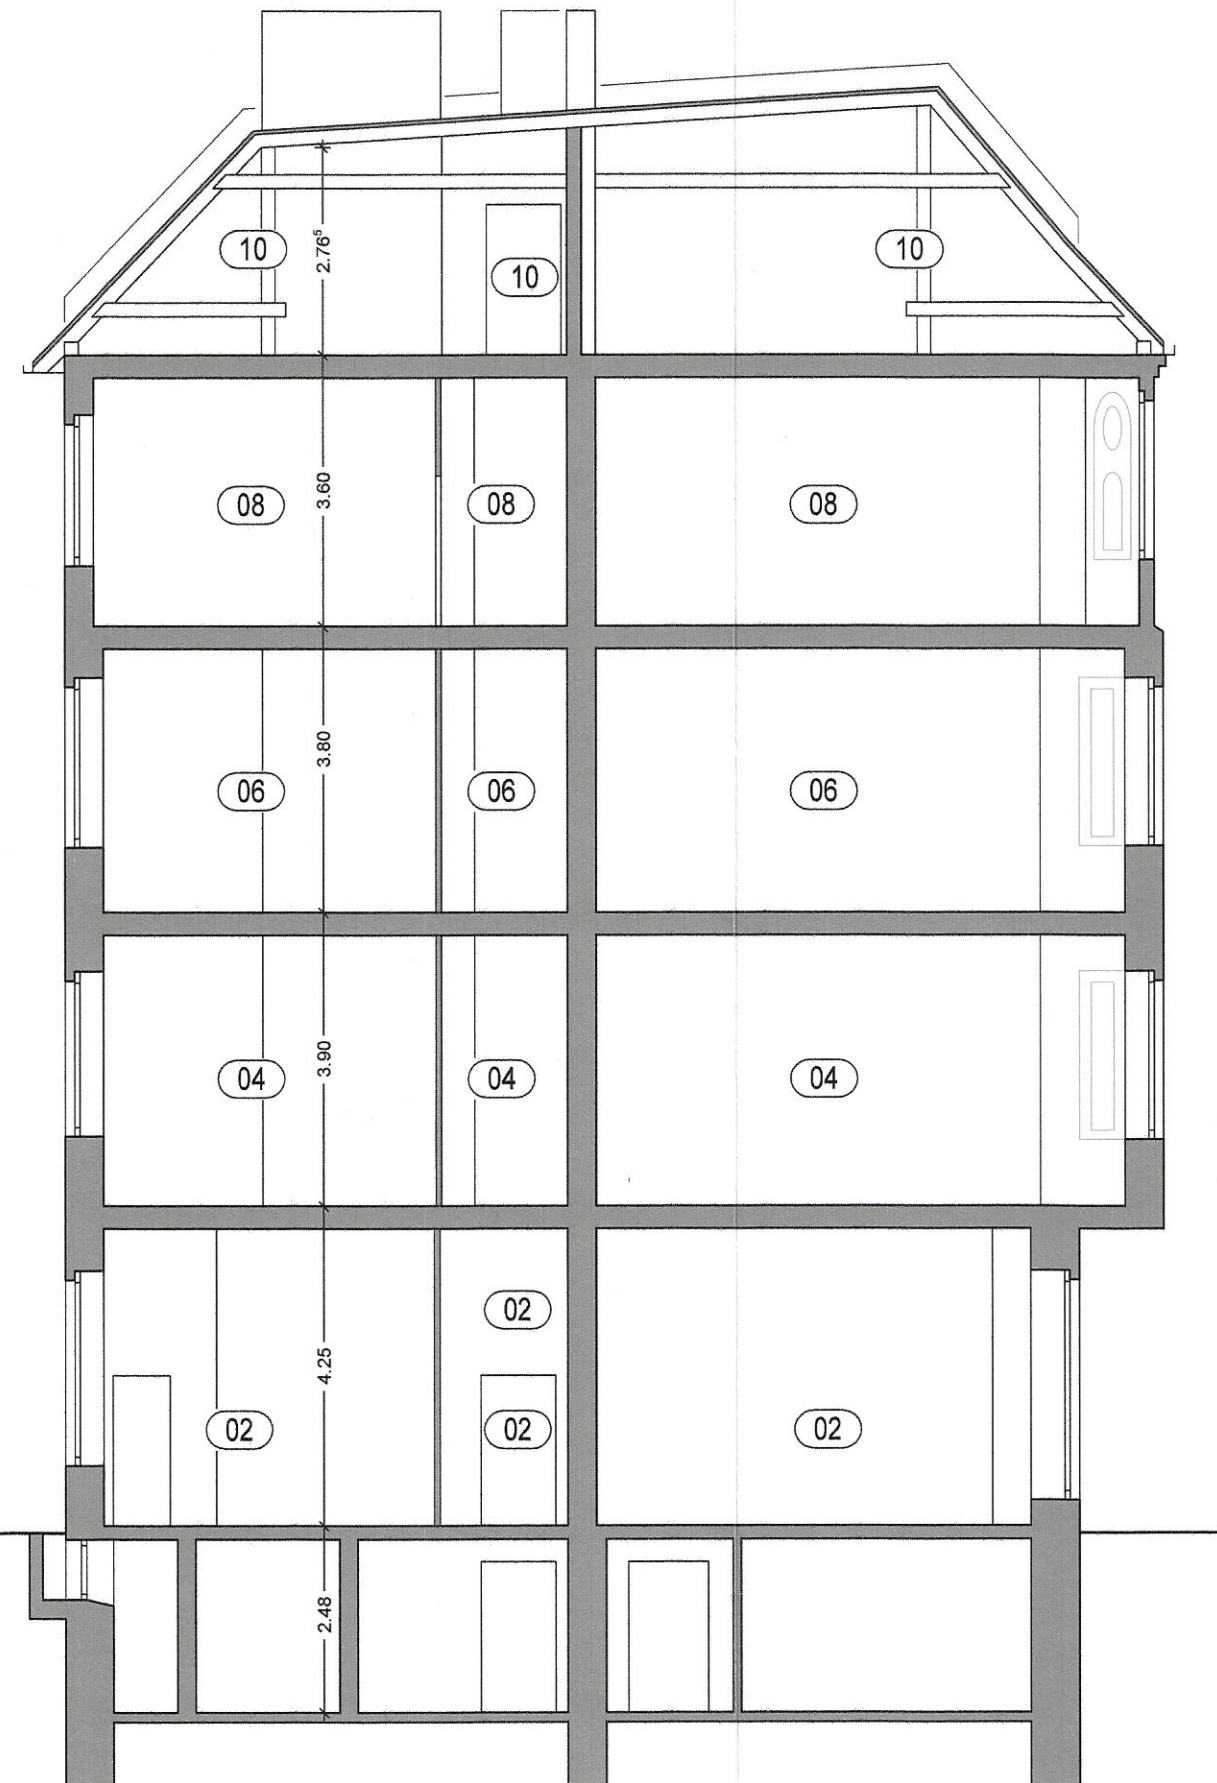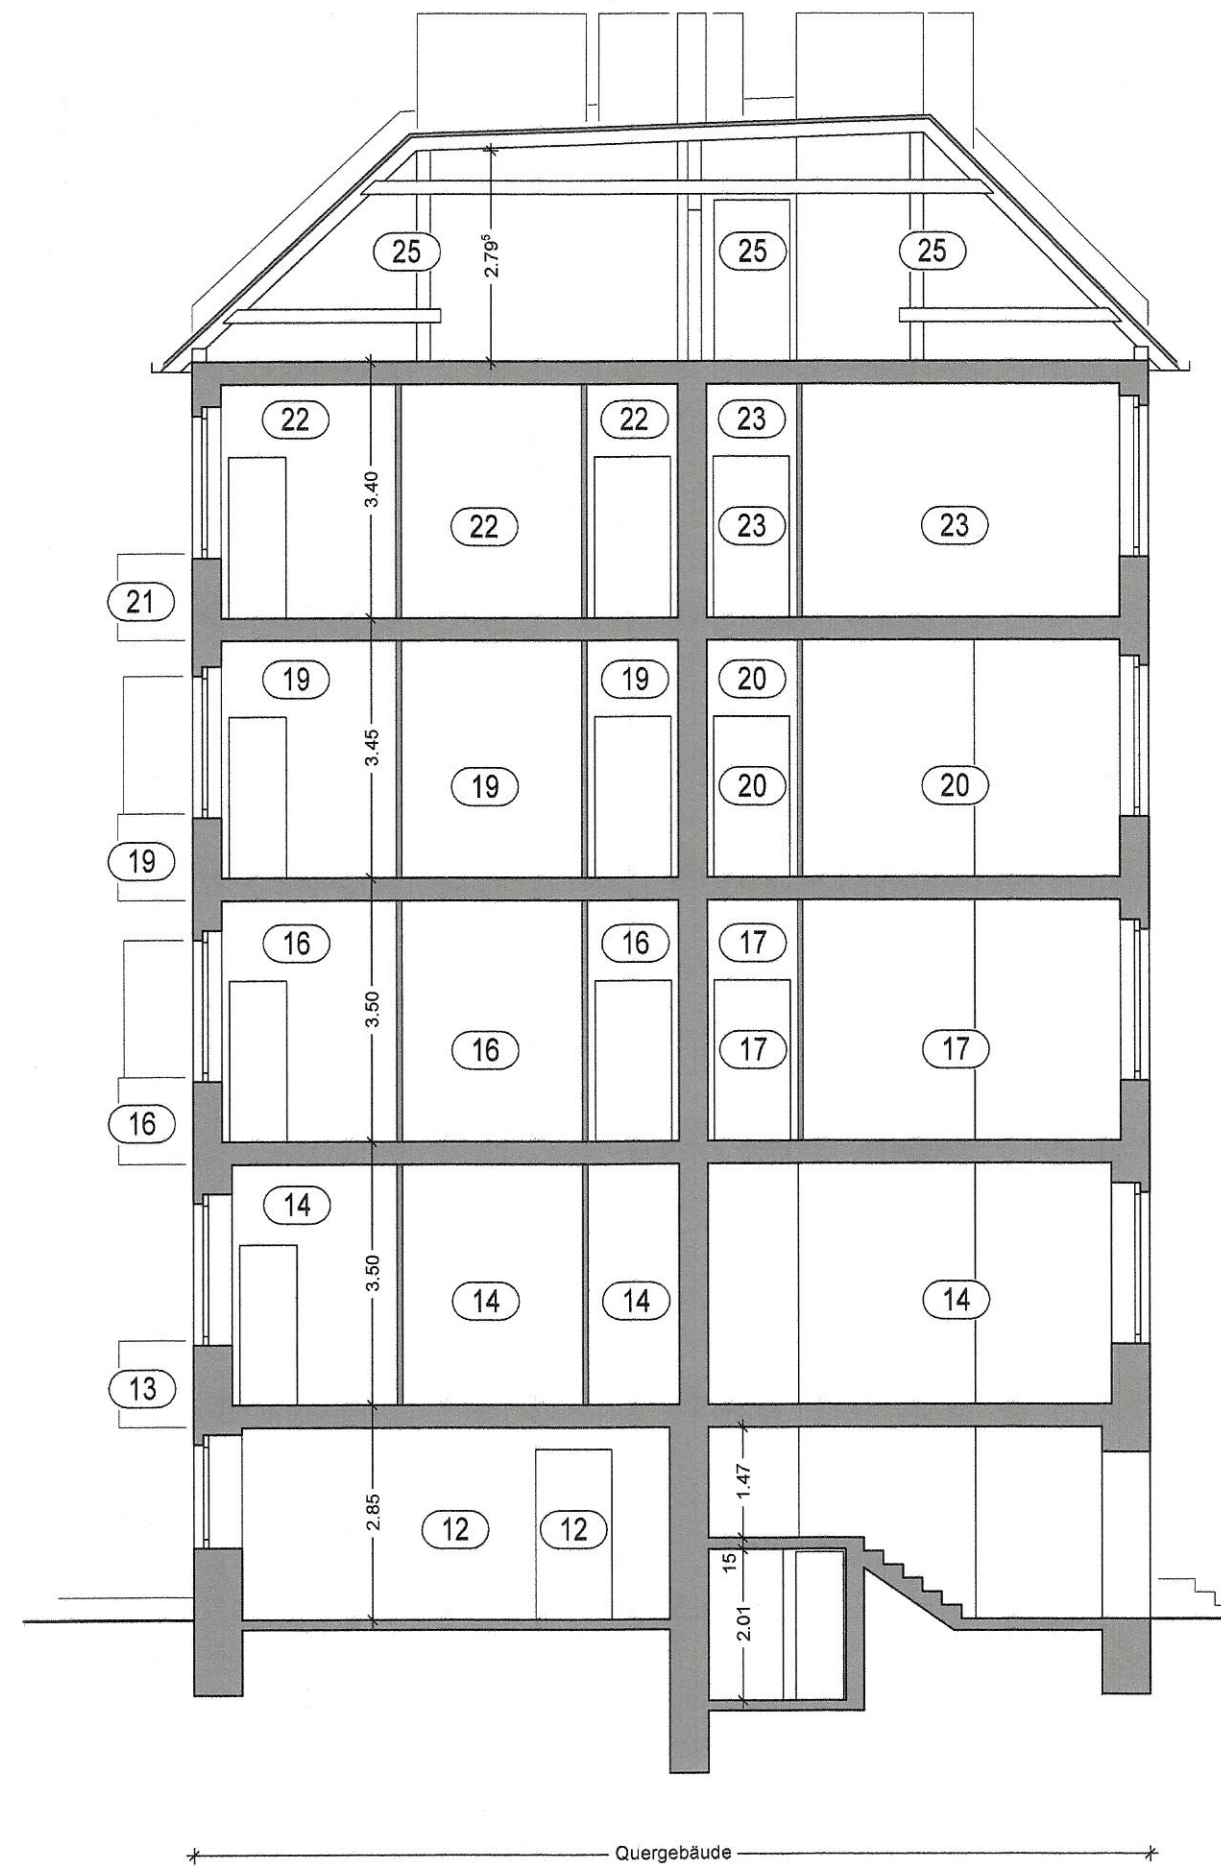


190
B

Bezirksamt Pankow von Berlin
Stadtentwicklungsamt
2014 / 8049
Gehört zur Abgeschlossenheits-
bescheinigung vom: 27. 01. 2015



ÄNDERUNGEN			Datum	Gezeichnet
	Index	Änderung		

SCHUTZ
Pläne sind urheberrechtlich geschützt (Copyright). Änderung und Vervielfältigung,
auch auszugsweise, nur mit ausdrücklicher Genehmigung des Planverfassers.

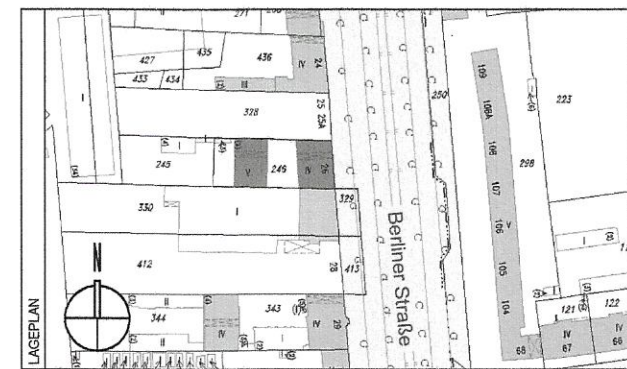

PROJEKT
BER 26
Wohn- und Geschäftshaus
Berliner Straße 26
13189 Berlin - Pankow



BAUHERR
Greta 48. Vermögensverwaltungs GmbH
c/o Ernst G. Hachmann GmbH
Westfälische Straße 37
10711 Berlin

PLANUNG
Archi-TEC Planungsgesellschaft mbH
Friedelstraße 40
12047 Berlin
Tel: 030 624097-46
Mail: info@archi-tec-berlin.de


BEHÖRDE
Bezirksamt Pankow von Berlin
Stadtentwicklungsamt
FB Stadtplanung
Storkower Straße 97
10407 Berlin

Abgeschlossenheit		Schnitt A-A	
Planungsphase		Planinhalt	
1: 100			
Maßstab		0m	5m
DARSTELLUNG			
Tecio	Ebert	18.09.2014	AB-09
Gezeichnet	Geprüft	Datum	Plan Nr. Index

Schnitt A-A

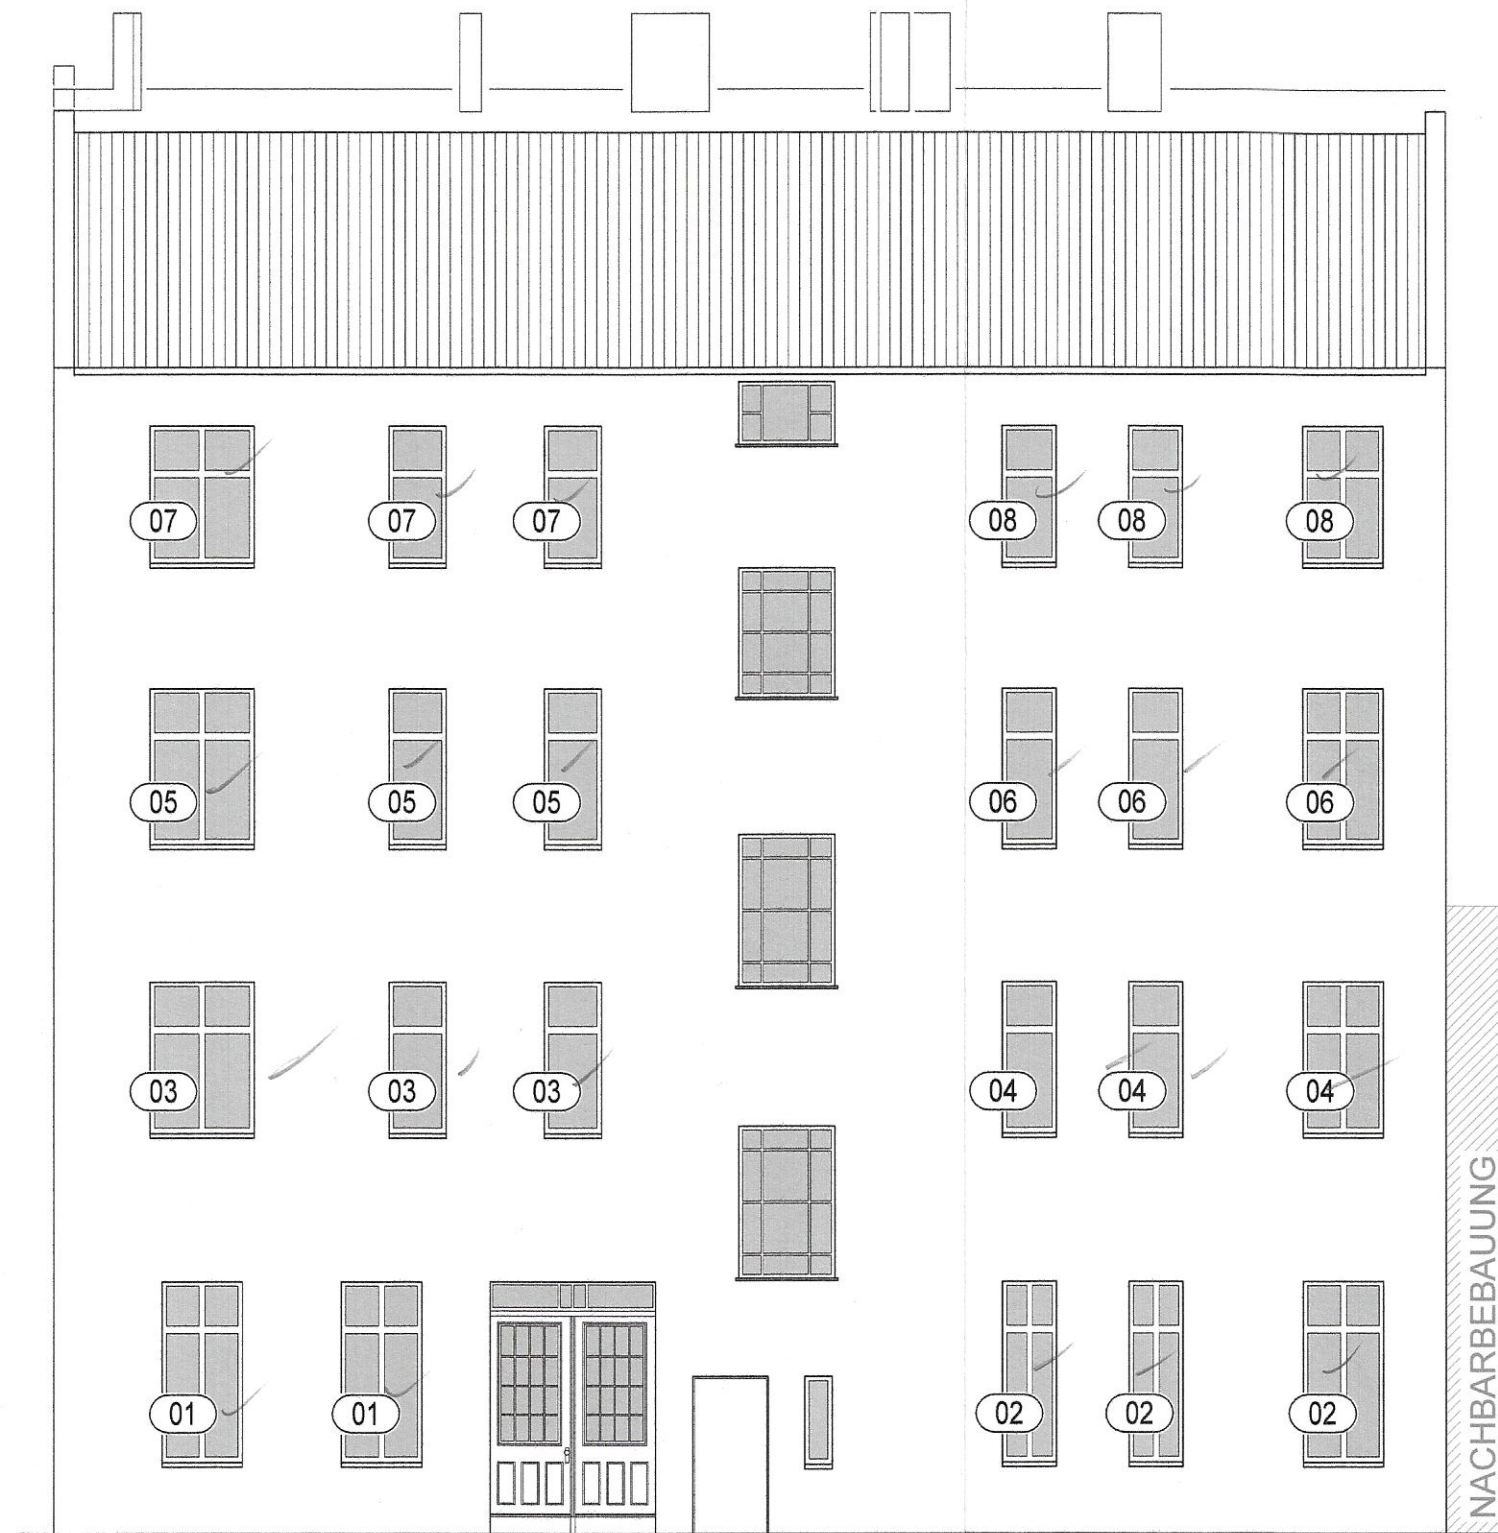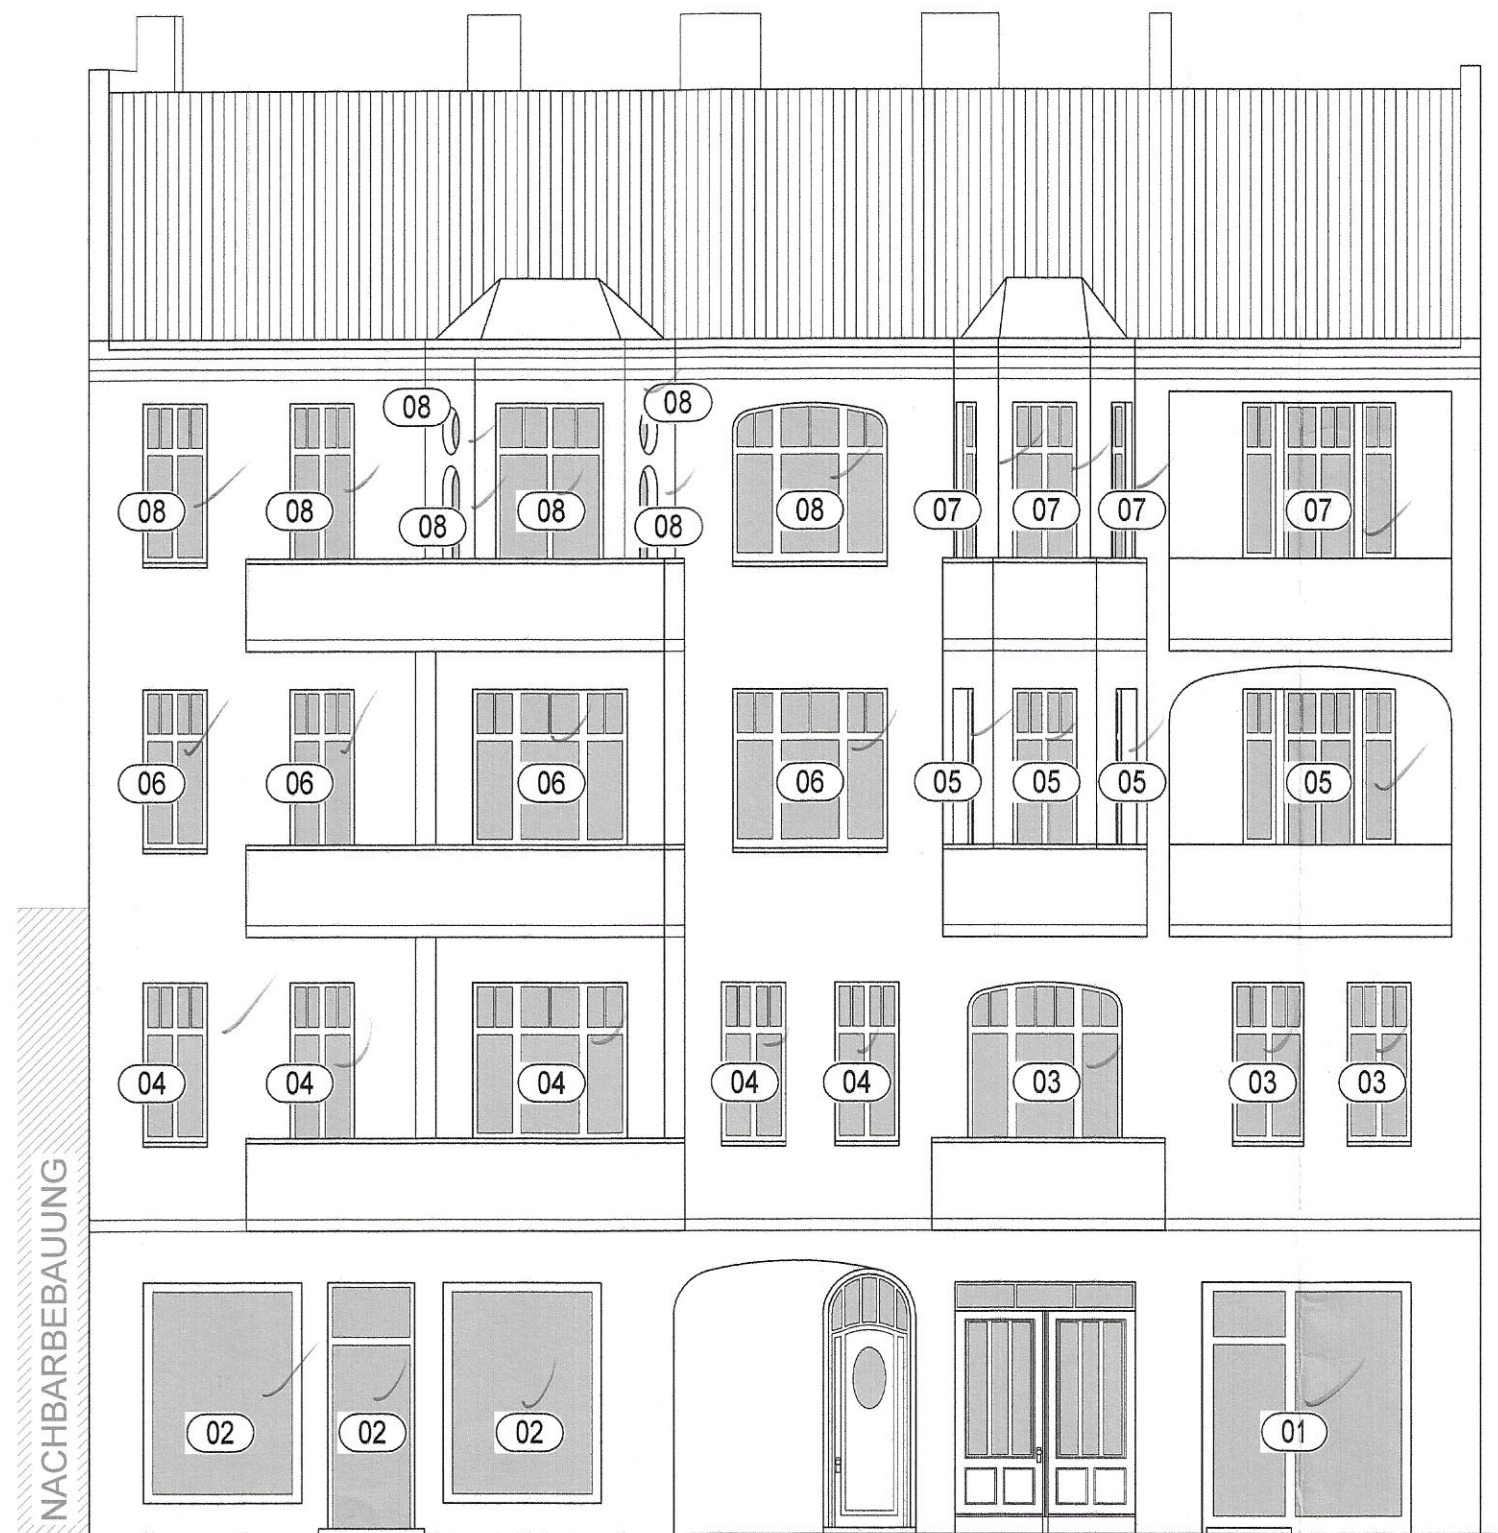


Bezirksamt Pankow von Berlin
Stadtentwicklungsamt
2014 / 8049
Besondere Flächennutzungs-
scheinung vom: 22. 01. 2015

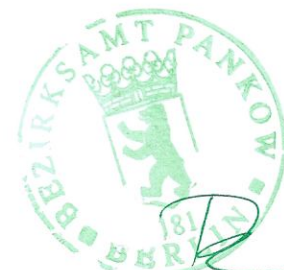

Index	Änderung	Datum	Gezeichnet

Pläne sind urheberrechtlich geschützt (Copyright). Änderung und Vervielfältigung, auch auszugsweise, nur mit ausdrücklicher Genehmigung des Planverfassers.

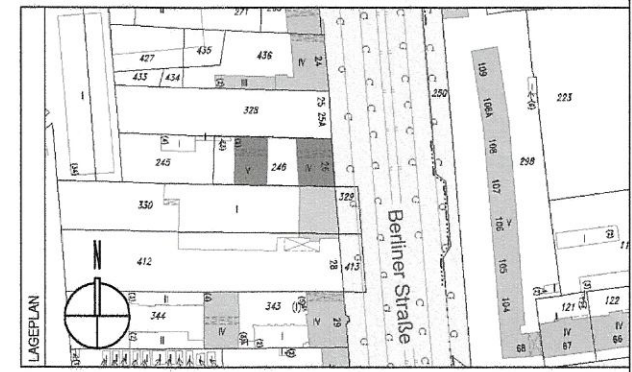


BER 26 Wohn- und Geschäftshaus
Berliner Straße 26
13189 Berlin - Pankow

Greta 48. Vermögensverwaltungs GmbH
c/o Ernst G. Hachmann GmbH
Westfälische Straße 37
10711 Berlin

Architect-TEC Planungsgesellschaft mbH
Friedelstraße 40
12047 Berlin
Fon: 030 624097-46
Mail: info@archi-tec-berlin.de

Bezirksamt Pankow von Berlin
Stadtentwicklungsamt
Storkower Straße 97
10407 Berlin

Abgeschlossenheit	Strassenansicht Vorderhaus Hofansicht Vorderhaus
Planungsphase	Planinhalt
1: 100	1m 2m 3m 4m 5m
Maßstab	0m
Teilo	Ebert
Gezeichnet	Geprüft
Datum	Datum
18.09.2014	AB-10
	Plan Nr. Index

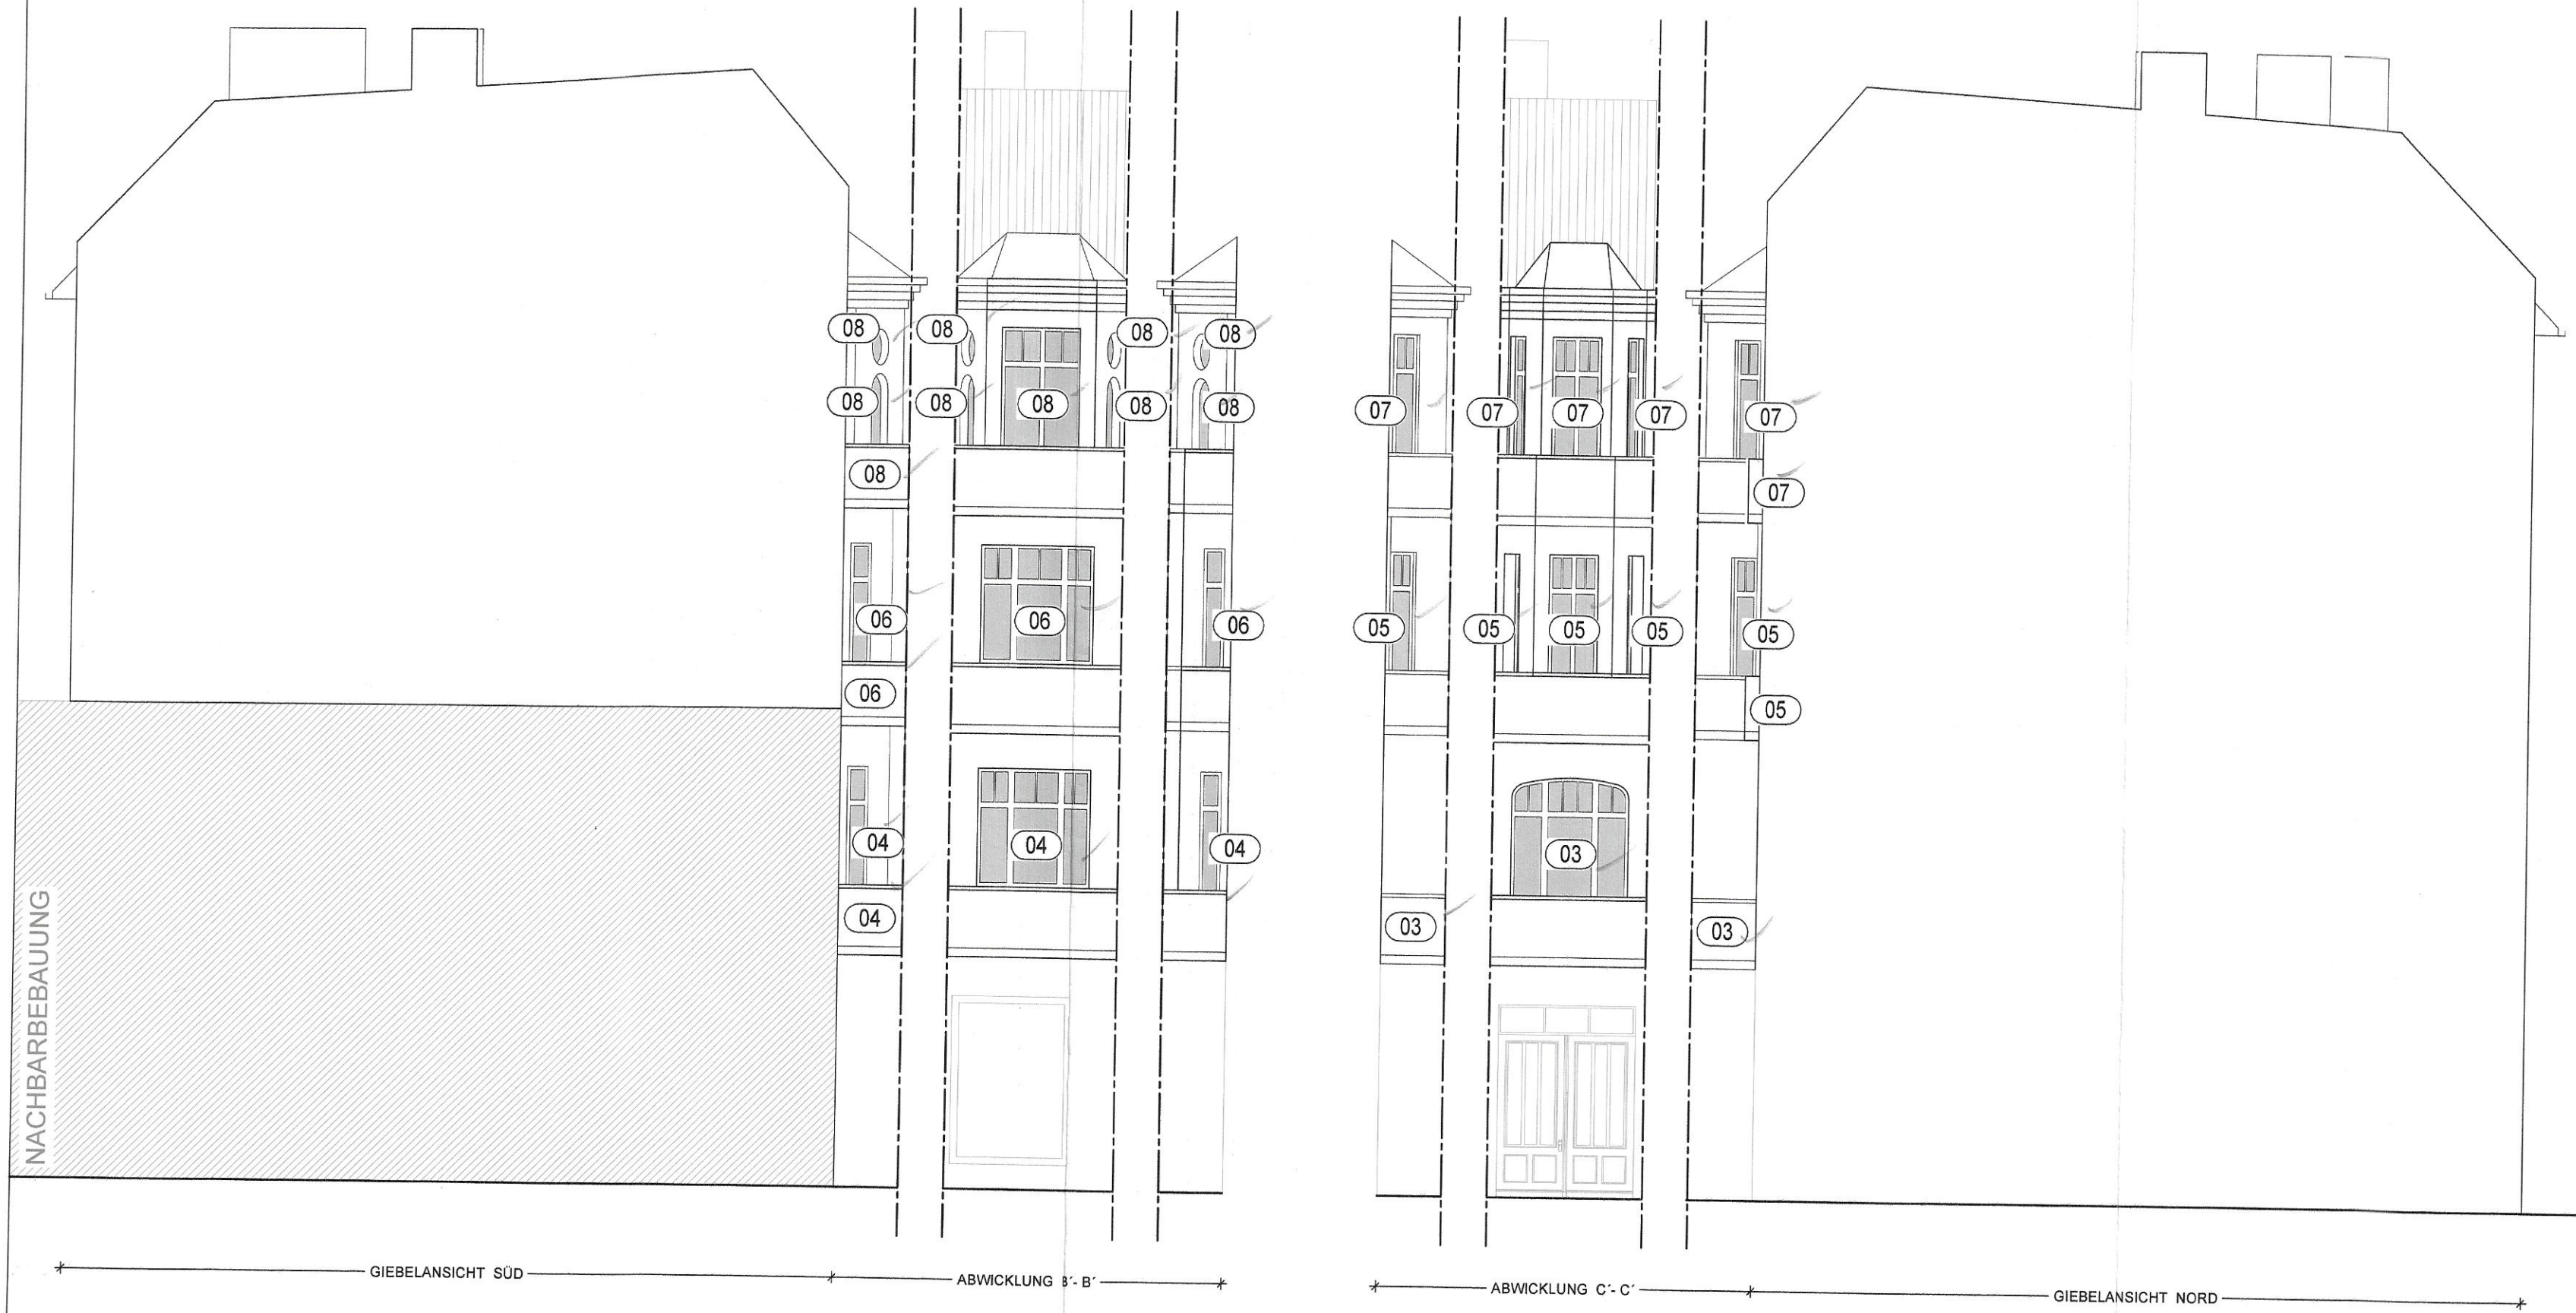


Abwicklung B'-B' / C'-C' / Giebelansichten VH

Bezirksamt Pankow von Berlin
Stadtentwicklungsamt
2014 / 8049
Zustimmung der Geschäftsbescheinigung vom: 22. 01. 2015



ÄNDERUNGEN			
Index	Änderung	Datum	Gezeichnet

SCHUTZ
Pläne sind urheberrechtlich geschützt (Copyright). Änderung und Vervielfältigung, auch auszugsweise, nur mit ausdrücklicher Genehmigung des Planverfassers.

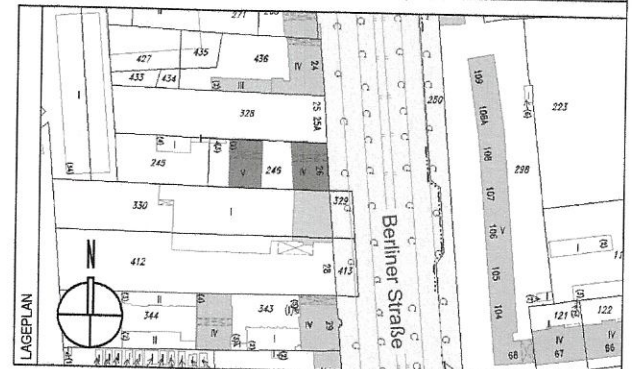


PROJEKT
BER 26
Wohn- und Geschäftshaus
Berliner Straße 26
13189 Berlin - Pankow

BAUHERR
Greta 48. Vermögensverwaltungs GmbH
c/o Ernst G. Hachmann GmbH
Westfälische Straße 37
10711 Berlin


PLANUNG
Archi-TEC Planungsgesellschaft mbH
Friedelstraße 40
12047 Berlin
Fon: 030 624097-46
Mail: info@archi-tec-berlin.de

BEHÖRDE
Bezirksamt Pankow von Berlin
Stadtentwicklungsamt
FB Stadtplanung
Storkower Straße 97
10407 Berlin

Abgeschlossenheit		Abwicklung B'-B' / C'-C' / Giebelansichten Vorderhaus	
Planungsphase		Planinhalt	
1: 100		1m 2m 3m 4m 5m	
Maßstab		0m	5m
DARSTELLUNG	Gezeichnet	Datum	Index
Tecic	Ebert	18.09.2014	AB-11
Gezeichnet	Geprüft	Datum	Plan Nr.

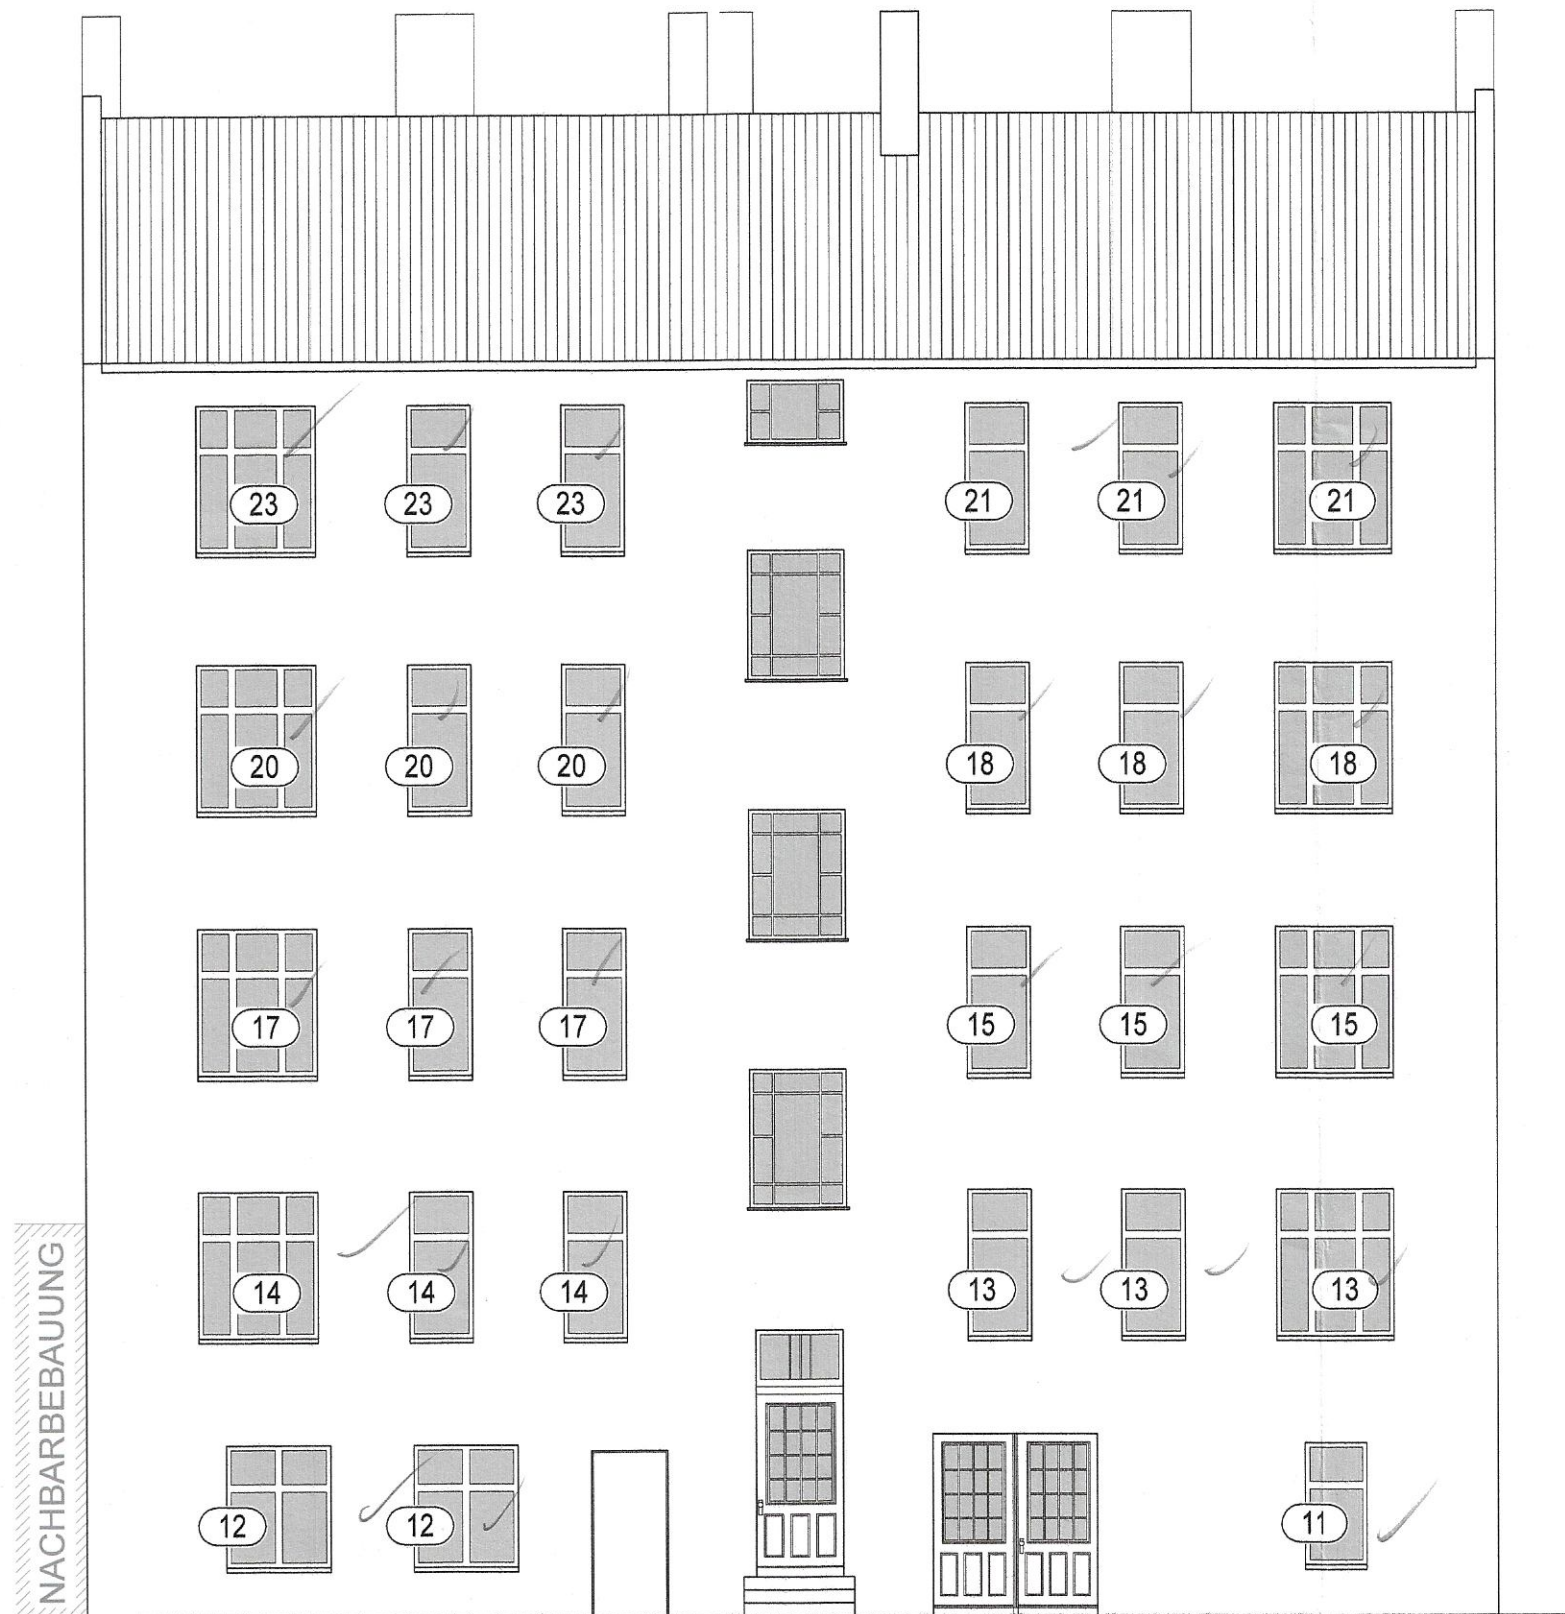

HOFANSICHT

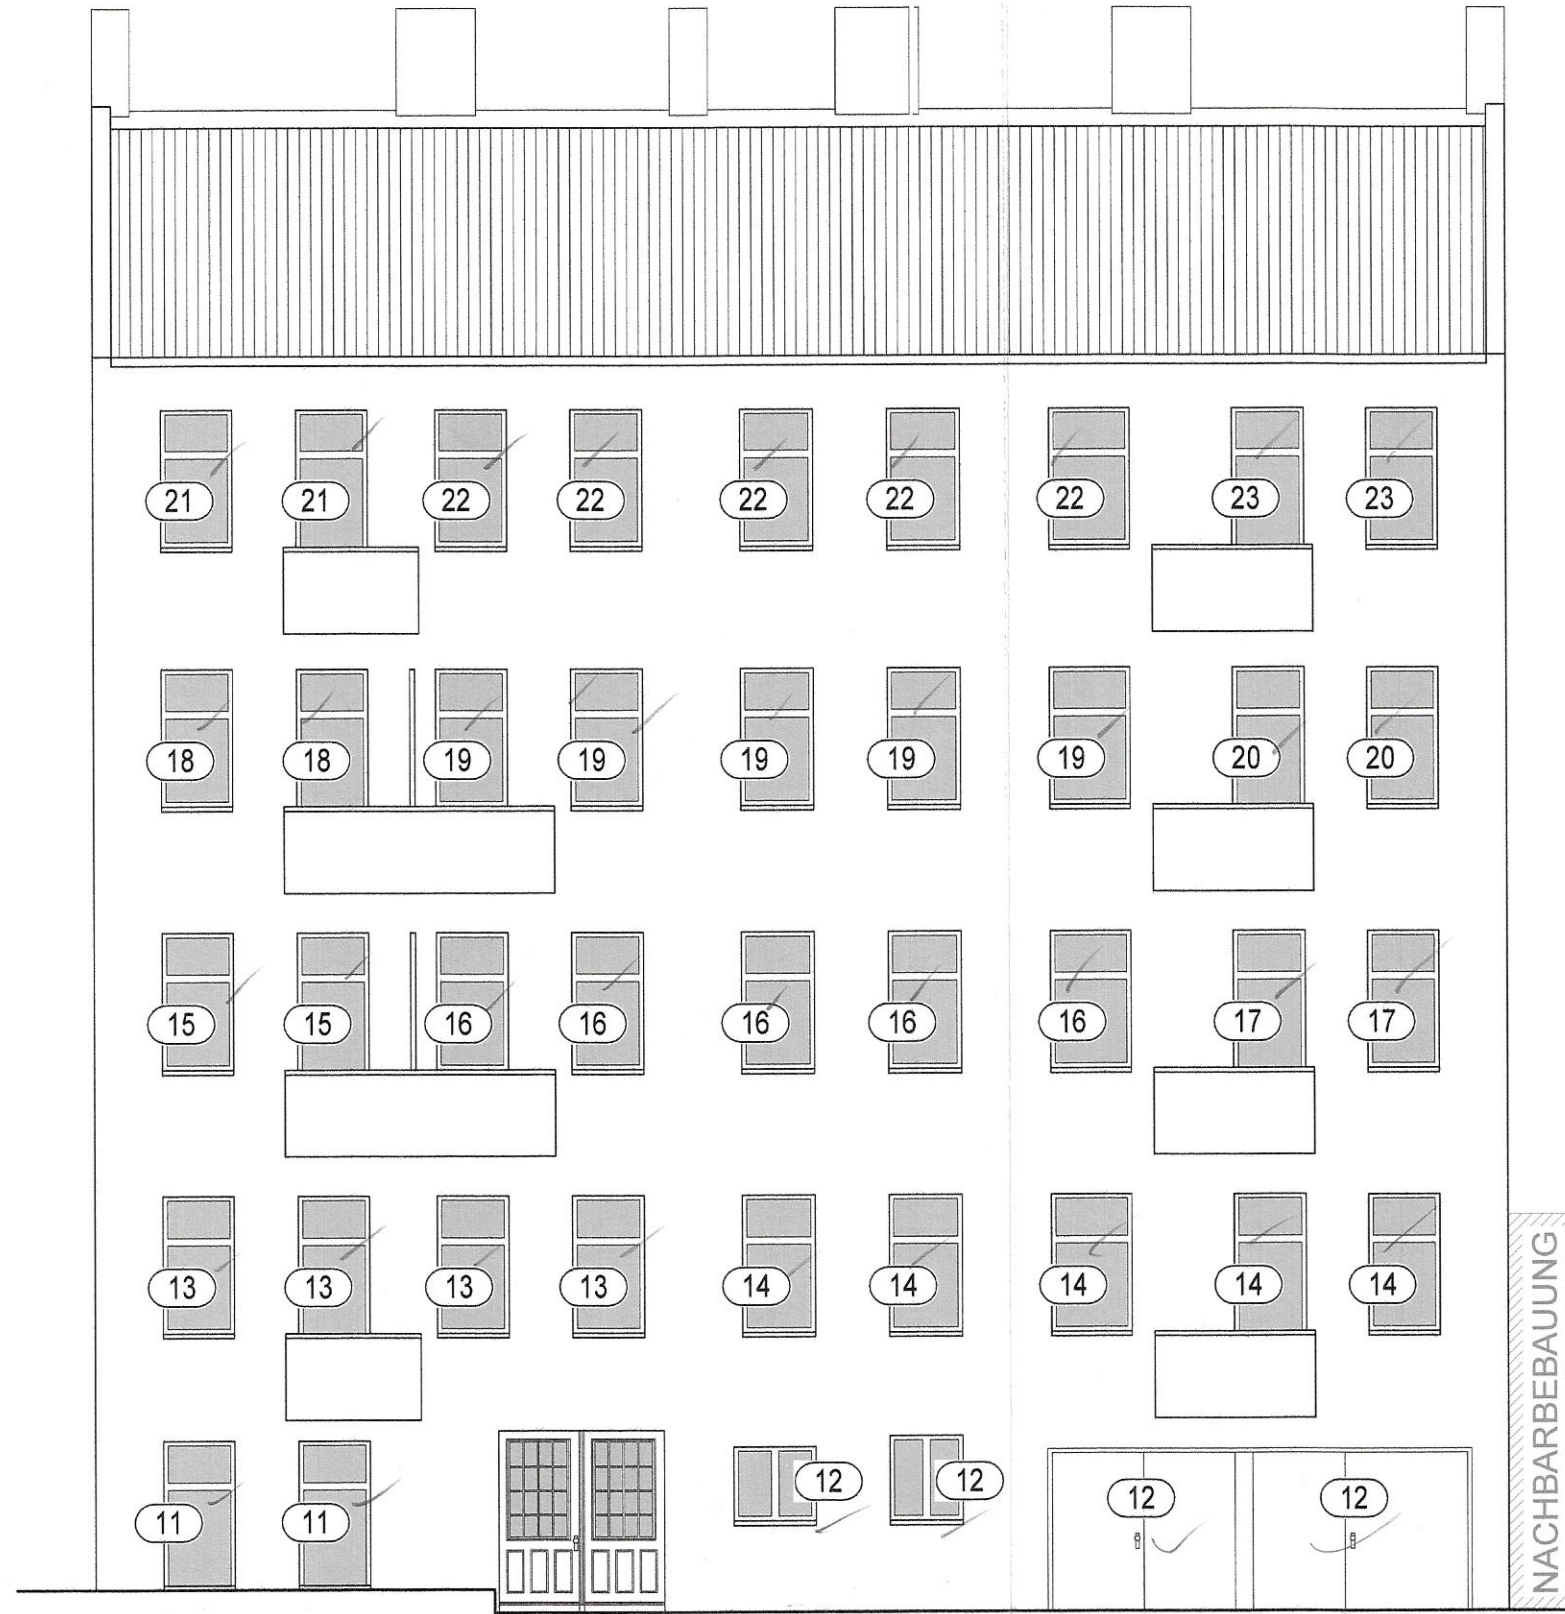


GARTENANSICHT

Hofansicht QG / Gartenansicht QG



Index	Änderung	Datum	Gezeichnet

Pläne sind urheberrechtlich geschützt (Copyright), Änderung und Vervielfältigung, auch auszugsweise, nur mit ausdrücklicher Genehmigung des Planverfassers.

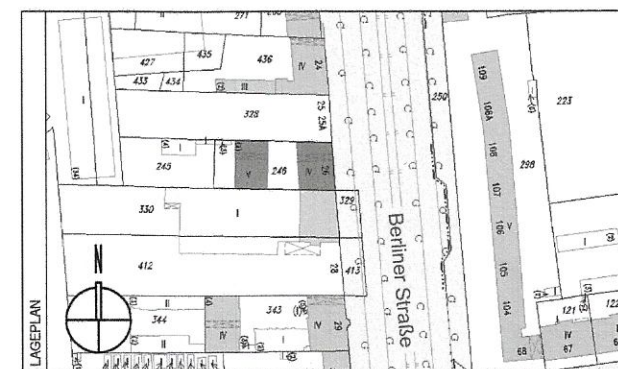



BER 26 Wohn- und Geschäftshaus
Berliner Straße 26
13189 Berlin - Pankow

Architekt
Greta 48. Vermögensverwaltungs GmbH
c/o Ernst G. Hachmann GmbH
Westfälische Straße 37
10711 Berlin

Planung
Archi-TEC Planungsgesellschaft mbH
Friedländer Straße 40
12047 Berlin
Tel: 030 824097-46
Mail: info@archi-tec-berlin.de

Beförde
Bezirksamt Pankow von Berlin
Stadtentwicklungsamt
Storkower Straße 97
10407 Berlin

Abgeschlossenheit	Hofansicht Quergebäude
Planungsphase	Planinhalt
1: 100	1m 2m 3m 4m 5m
Maßstab	0m 5m
Tecio	Ebert
Gezeichnet	Geprüft
Datum	Datum
18.09.2014	AB-12
Plan Nr.	Index

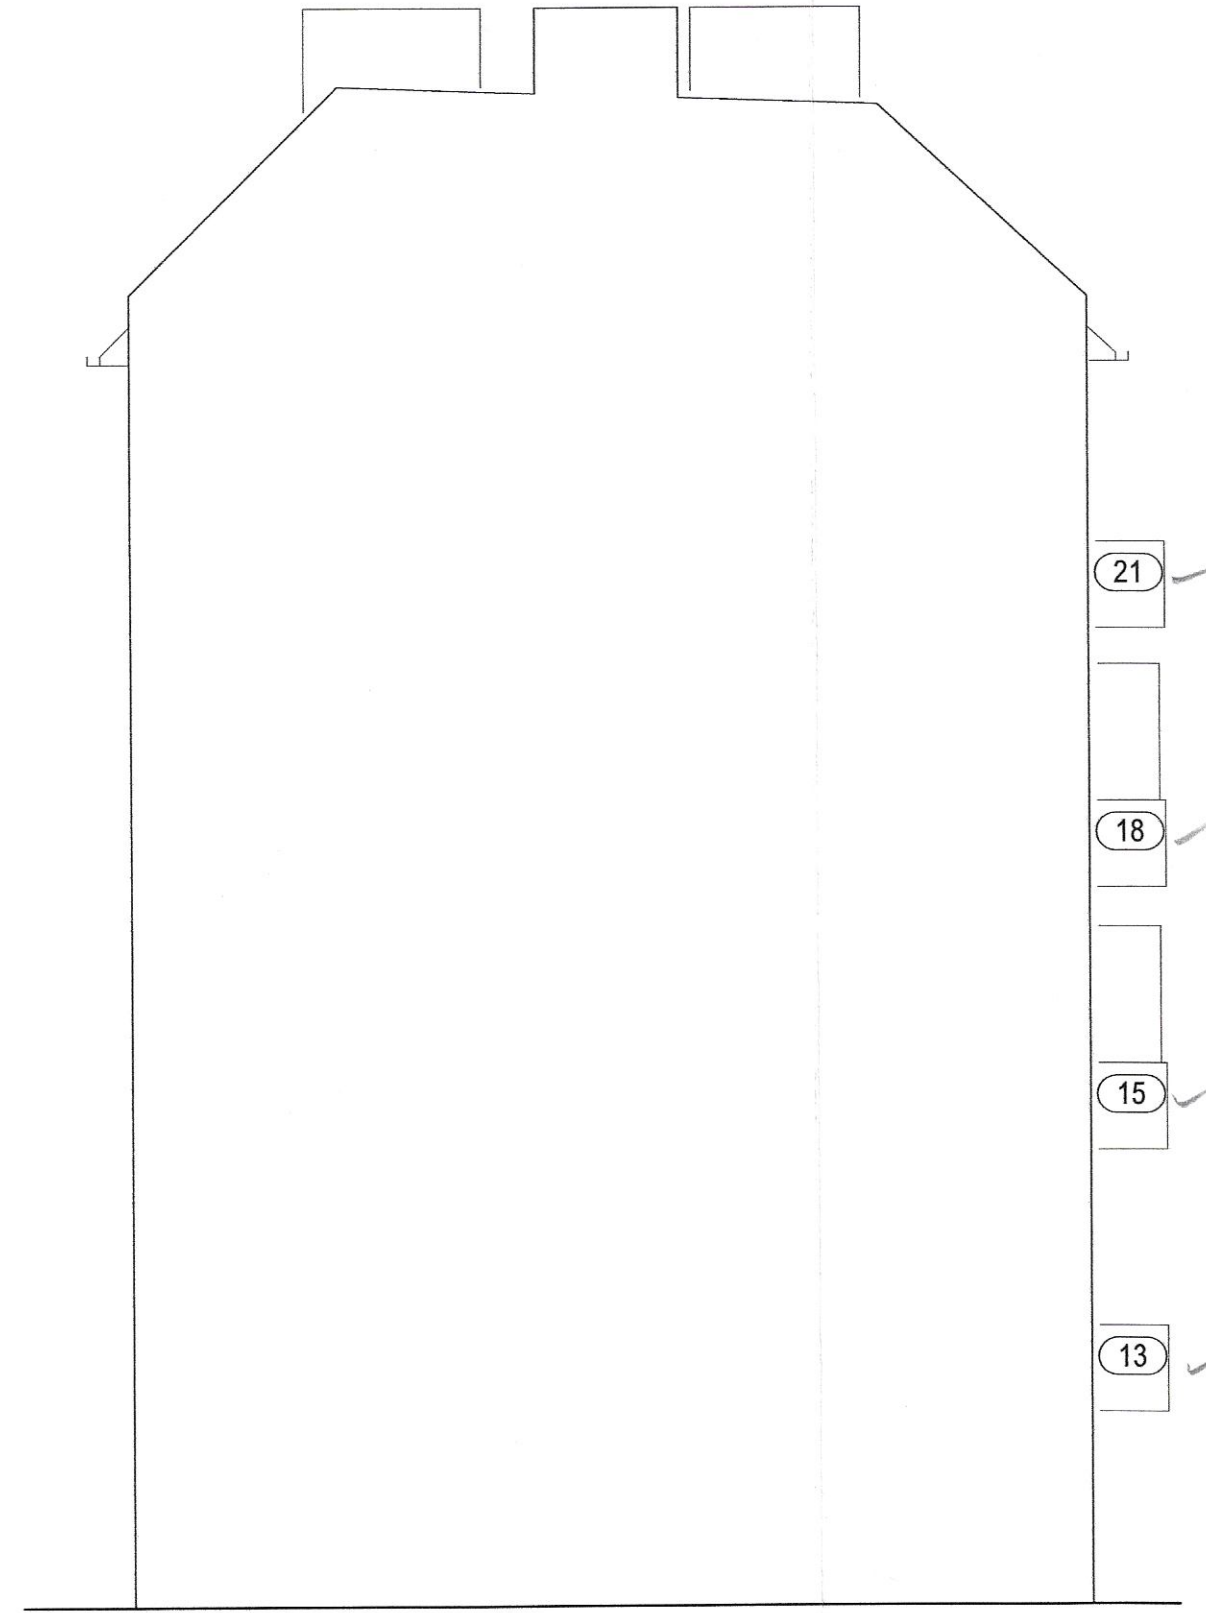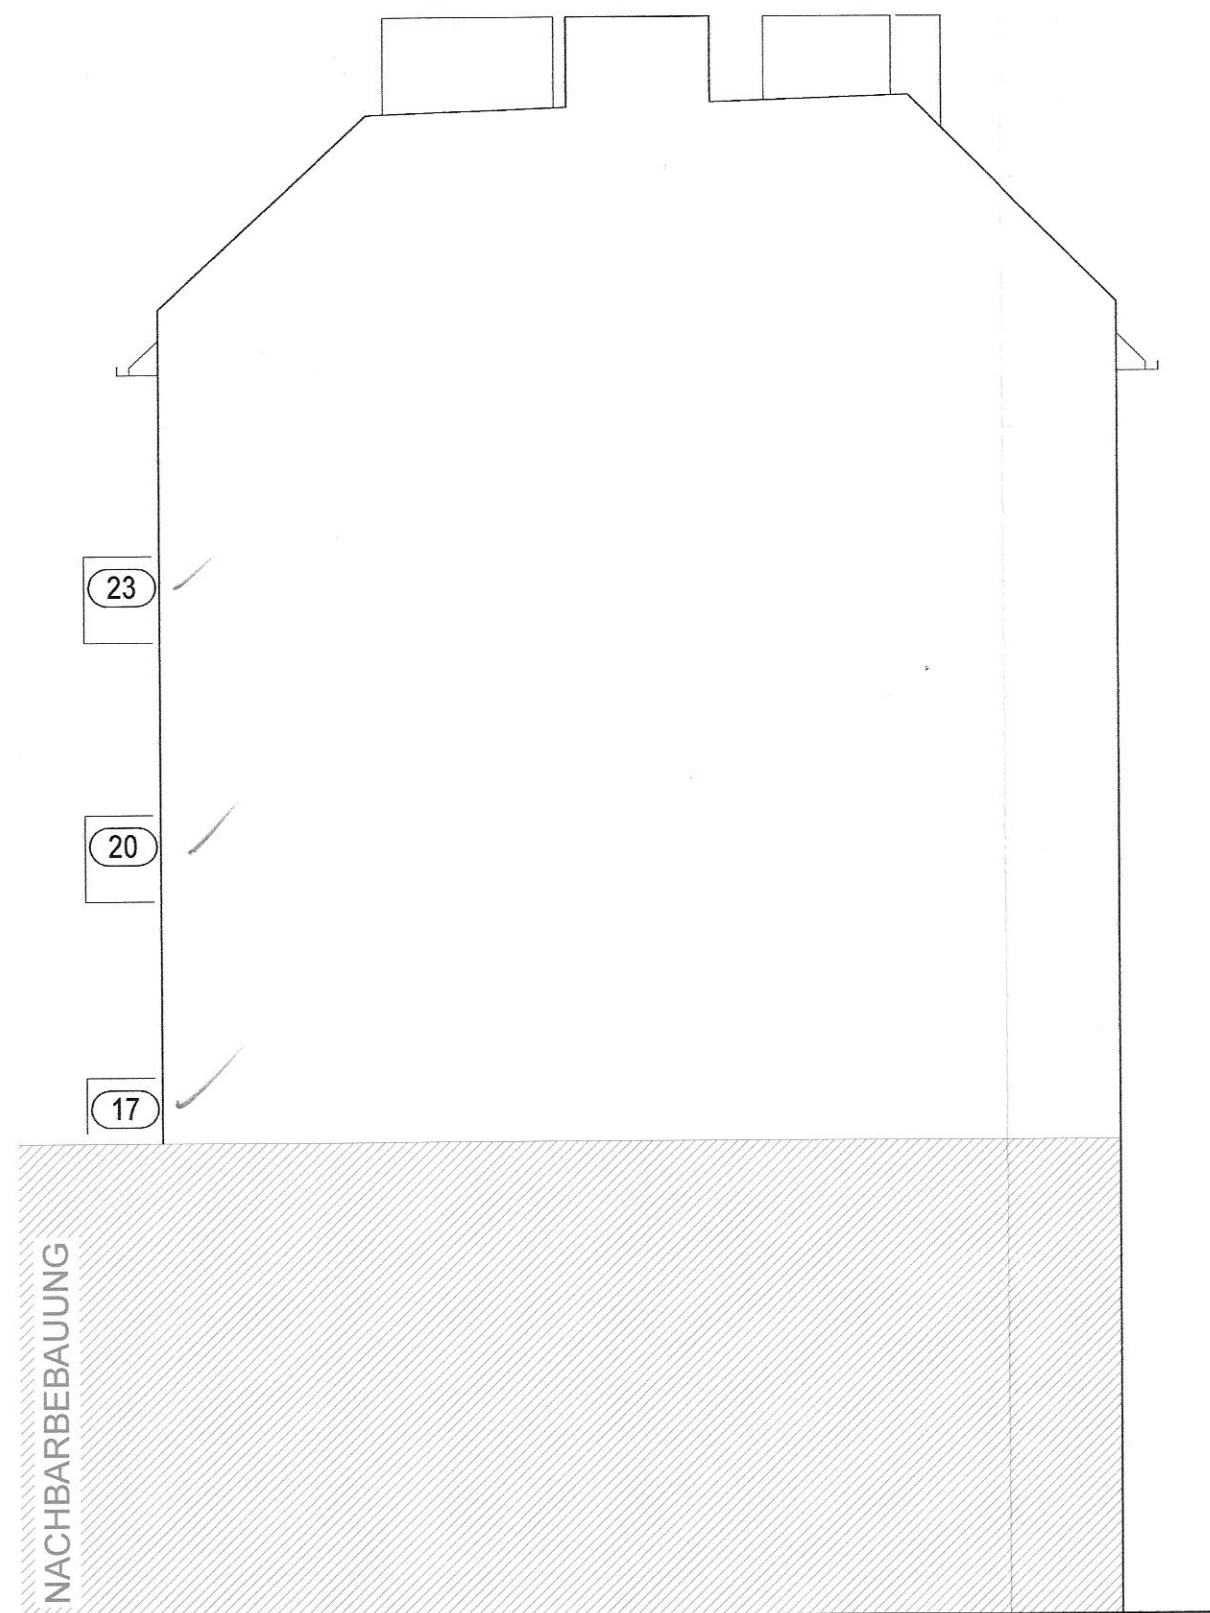


Giebelansichten QG

Bezirksamt Pankow von Berlin
Stadtentwicklungsamt
2014 / 8049
Abgeschlossenheits-
bescheinigung vom: 27. 01. 2015



ÄNDERUNGEN	Index	Änderung	Datum	Gezeichnet

Pläne sind urheberrechtlich geschützt (Copyright), Änderung und Vervielfältigung, auch auszugsweise, nur mit ausdrücklicher Genehmigung des Planverfassers.

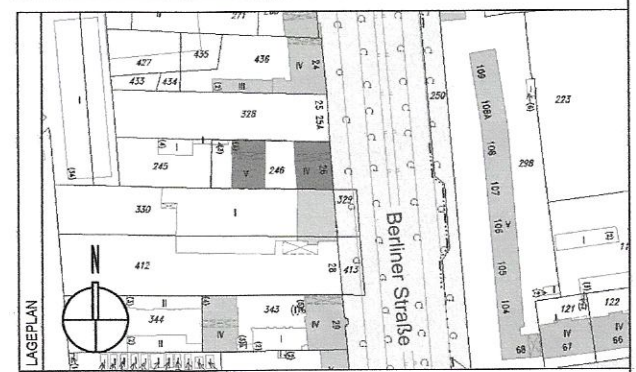

BER 26
Wohn- und Geschäftshaus
Berliner Straße 26
13189 Berlin - Pankow

Greta 48. Vermögensverwaltungs GmbH
c/o Ernst G. Hachmann GmbH
Westfälische Straße 37
10741 Berlin

Archi-TEC Planungsgesellschaft mbH
Friedelstraße 40
12047 Berlin
Fon: 030 624097-46
Mail: info@archi-tec-berlin.de

Bezirksamt Pankow von Berlin
Stadtentwicklungsamt
FB Stadtplanung
Storkower Straße 97
10407 Berlin

Abgeschlossenheit	Giebelansichten Quergebäude			
	Planungsphase	Planinhalt	1m	2m
1: 100	Maßstab	0m	3m	4m
Tecio	Ebert	18.09.2014	AB-13	-
Gezeichnet	Geprüft	Datum	Plan Nr.	Index