
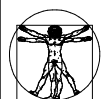


BV Wohn- und Geschäftshaus Cantianstraße 18 in 10 437 Berlin-Prenzlauer Berg

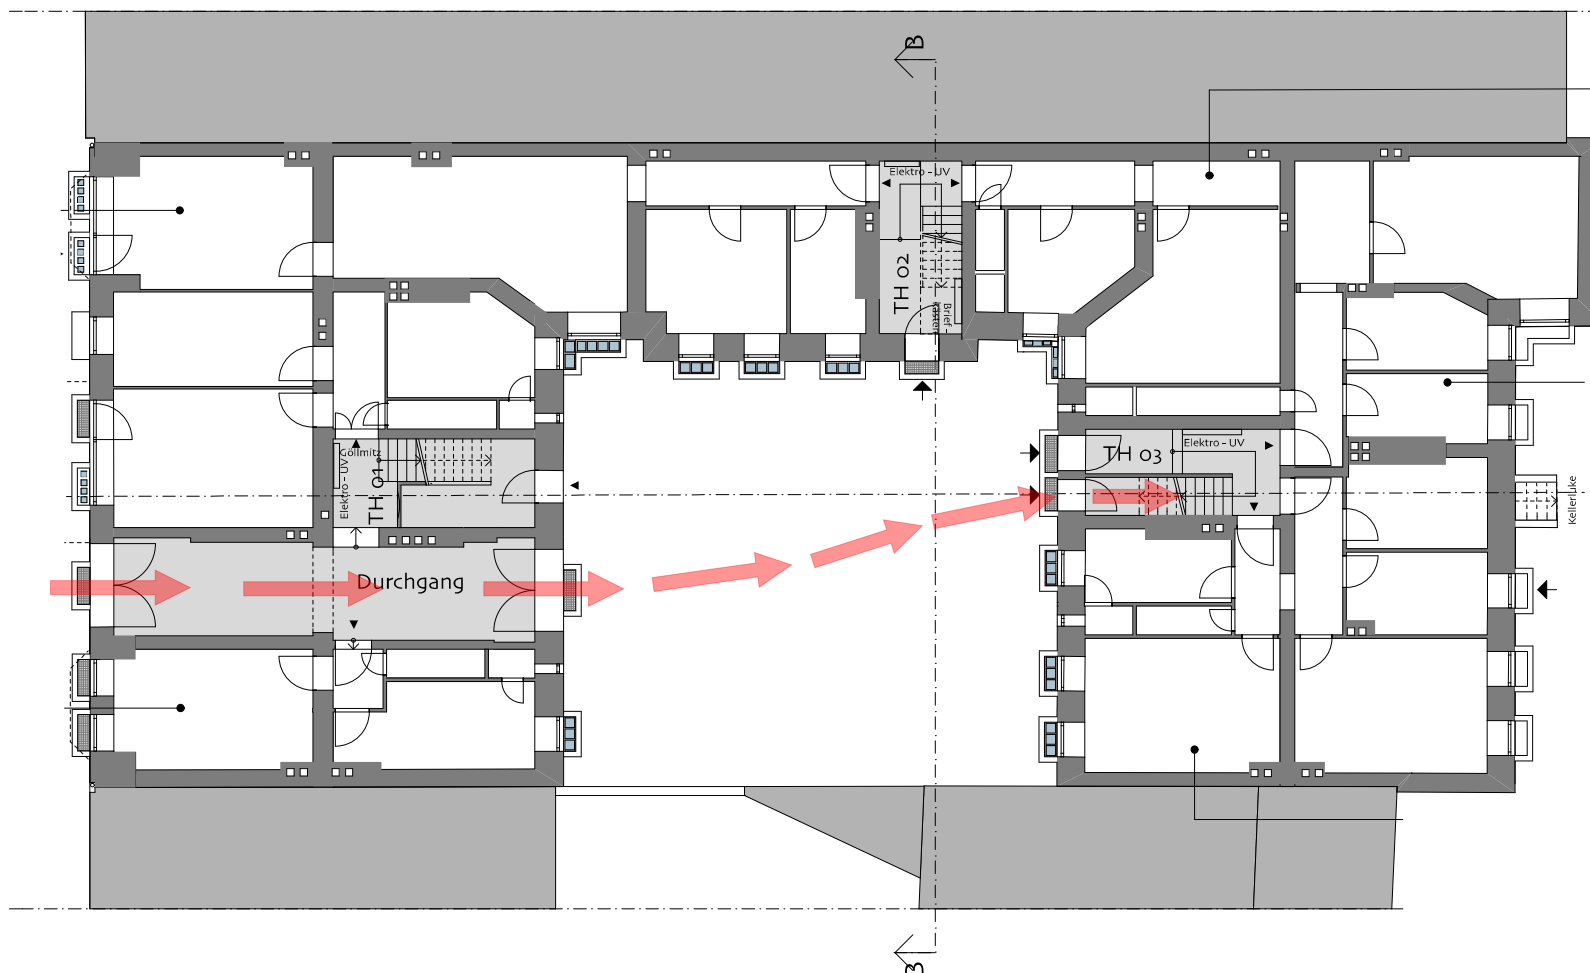


Architekt:
DIPLOM - ARCHITEKT PETER
KAUFMANN
Sigidstraße 15 10 407 Berlin Nr. 05344 der AK Berlin
Tel: 030/44 02 42 63 Fax: 030/44 03 81 81
architekt-p@kaufmann-architektur.de www.kaufmann-architektur.de

Eigentümer / Auftraggeber / Bauherr:


ARE Cantianstraße 18 Grundbesitz GmbH
c/o Prio Haus- und Grundstücksverwaltungsgesellschaft mbH
Kurfürstendamm 64 10707 Berlin

GR Erdgeschoss	
BESTAND	Datum: 07.04.2016
Maßstab in A3: o.M.	Plan-Nr.:

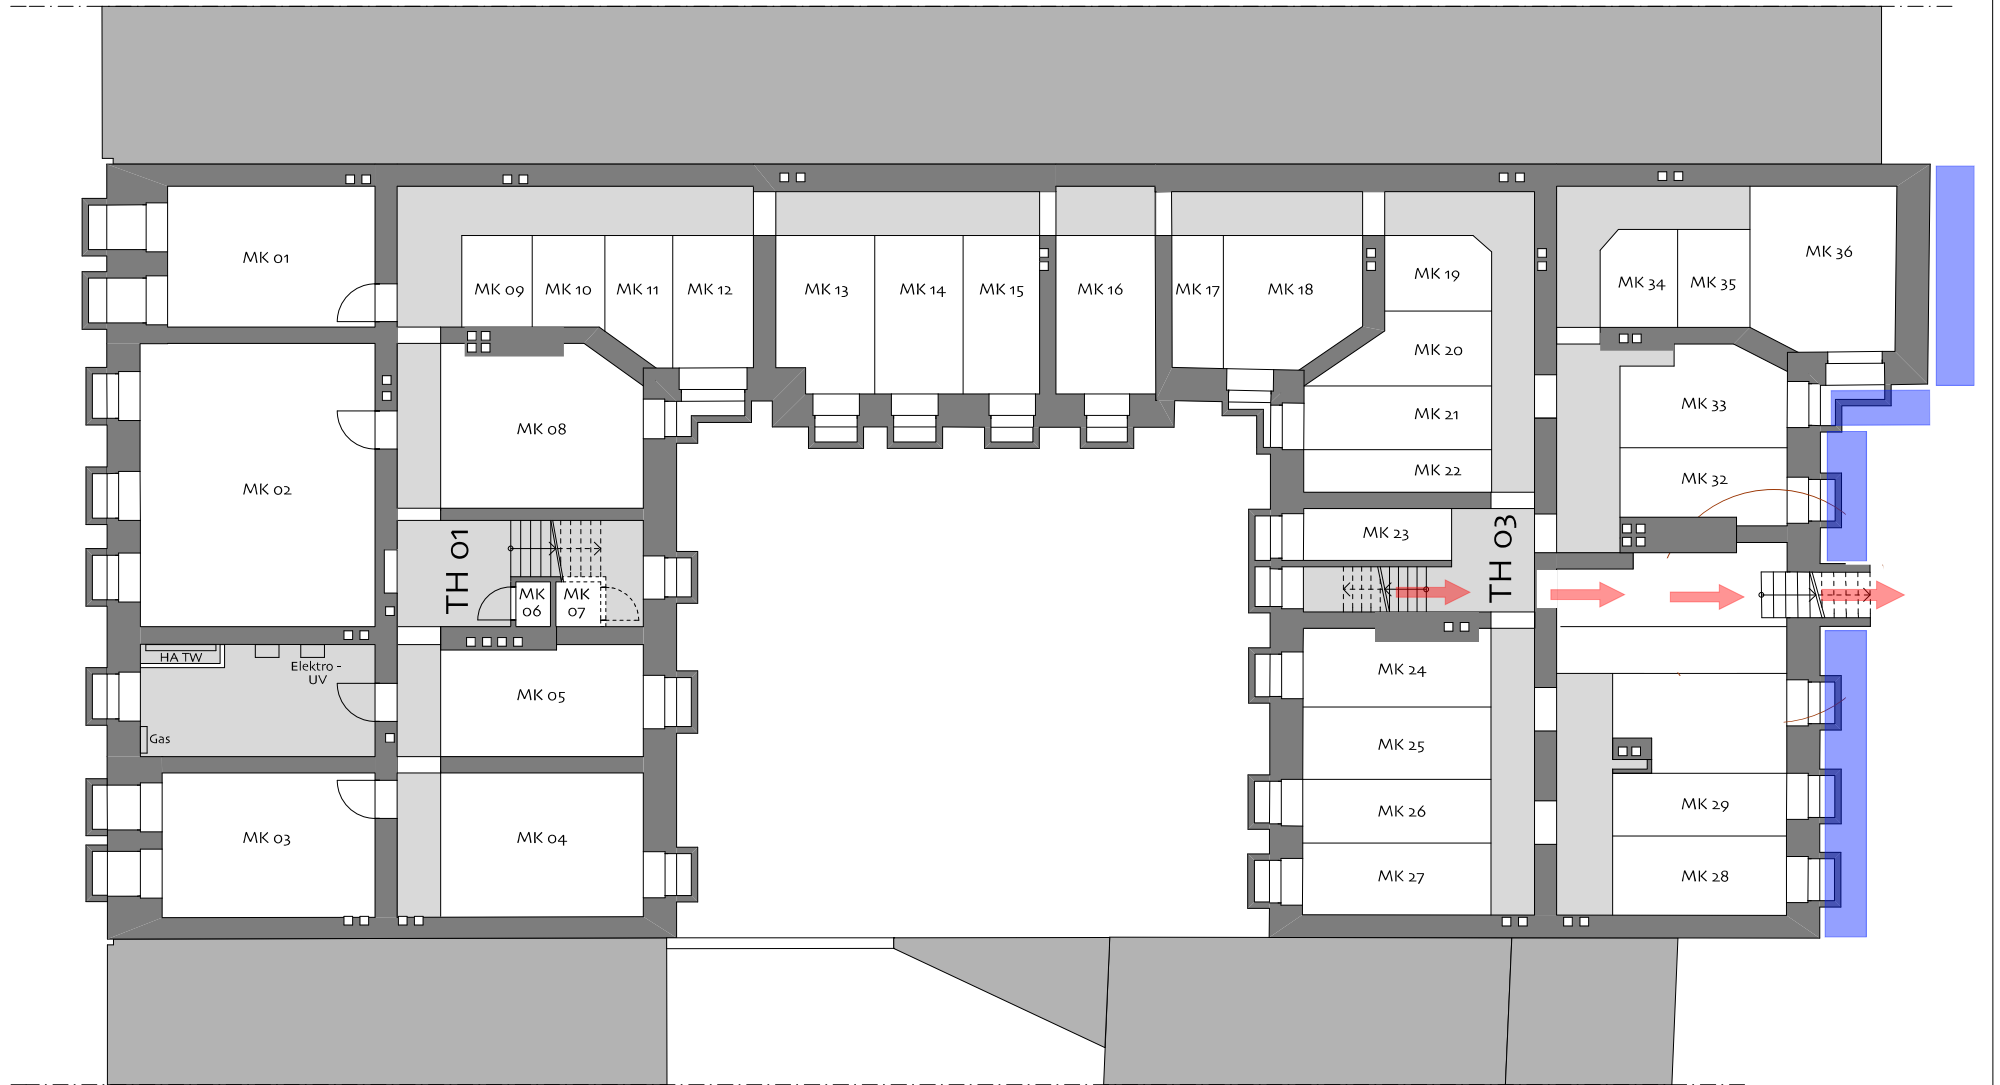

→ = Darstellung Hinterhauszuwegung KG

■ = Darstellung abzudichtender Außenwandbereich

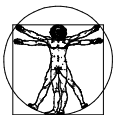

Architekt:
DIPLOM - ARCHITEKT PETER KAUFMANN
Sigrüdstraße 15 10 407 Berlin Nr. 06344 der AK Berlin
Tel: 030/44 02 42 62 Fax: 030/44 05 81 81
architekt-p.kaufmann@t-online.de www.kaufmann-architektur.de

Eigentümer / Auftraggeber / Bauherr:

ARE Cantianstraße 18 Grundbesitz GmbH
c/o Prio Haus- und Grundstücksverwaltungsgesellschaft mbH
Kurfürstendamm 64 10707 Berlin

GR Untergeschoss

BESTAND	Datum: 07.04.2016
Maßstab in A3:	o.M. Plan-Nr.: