


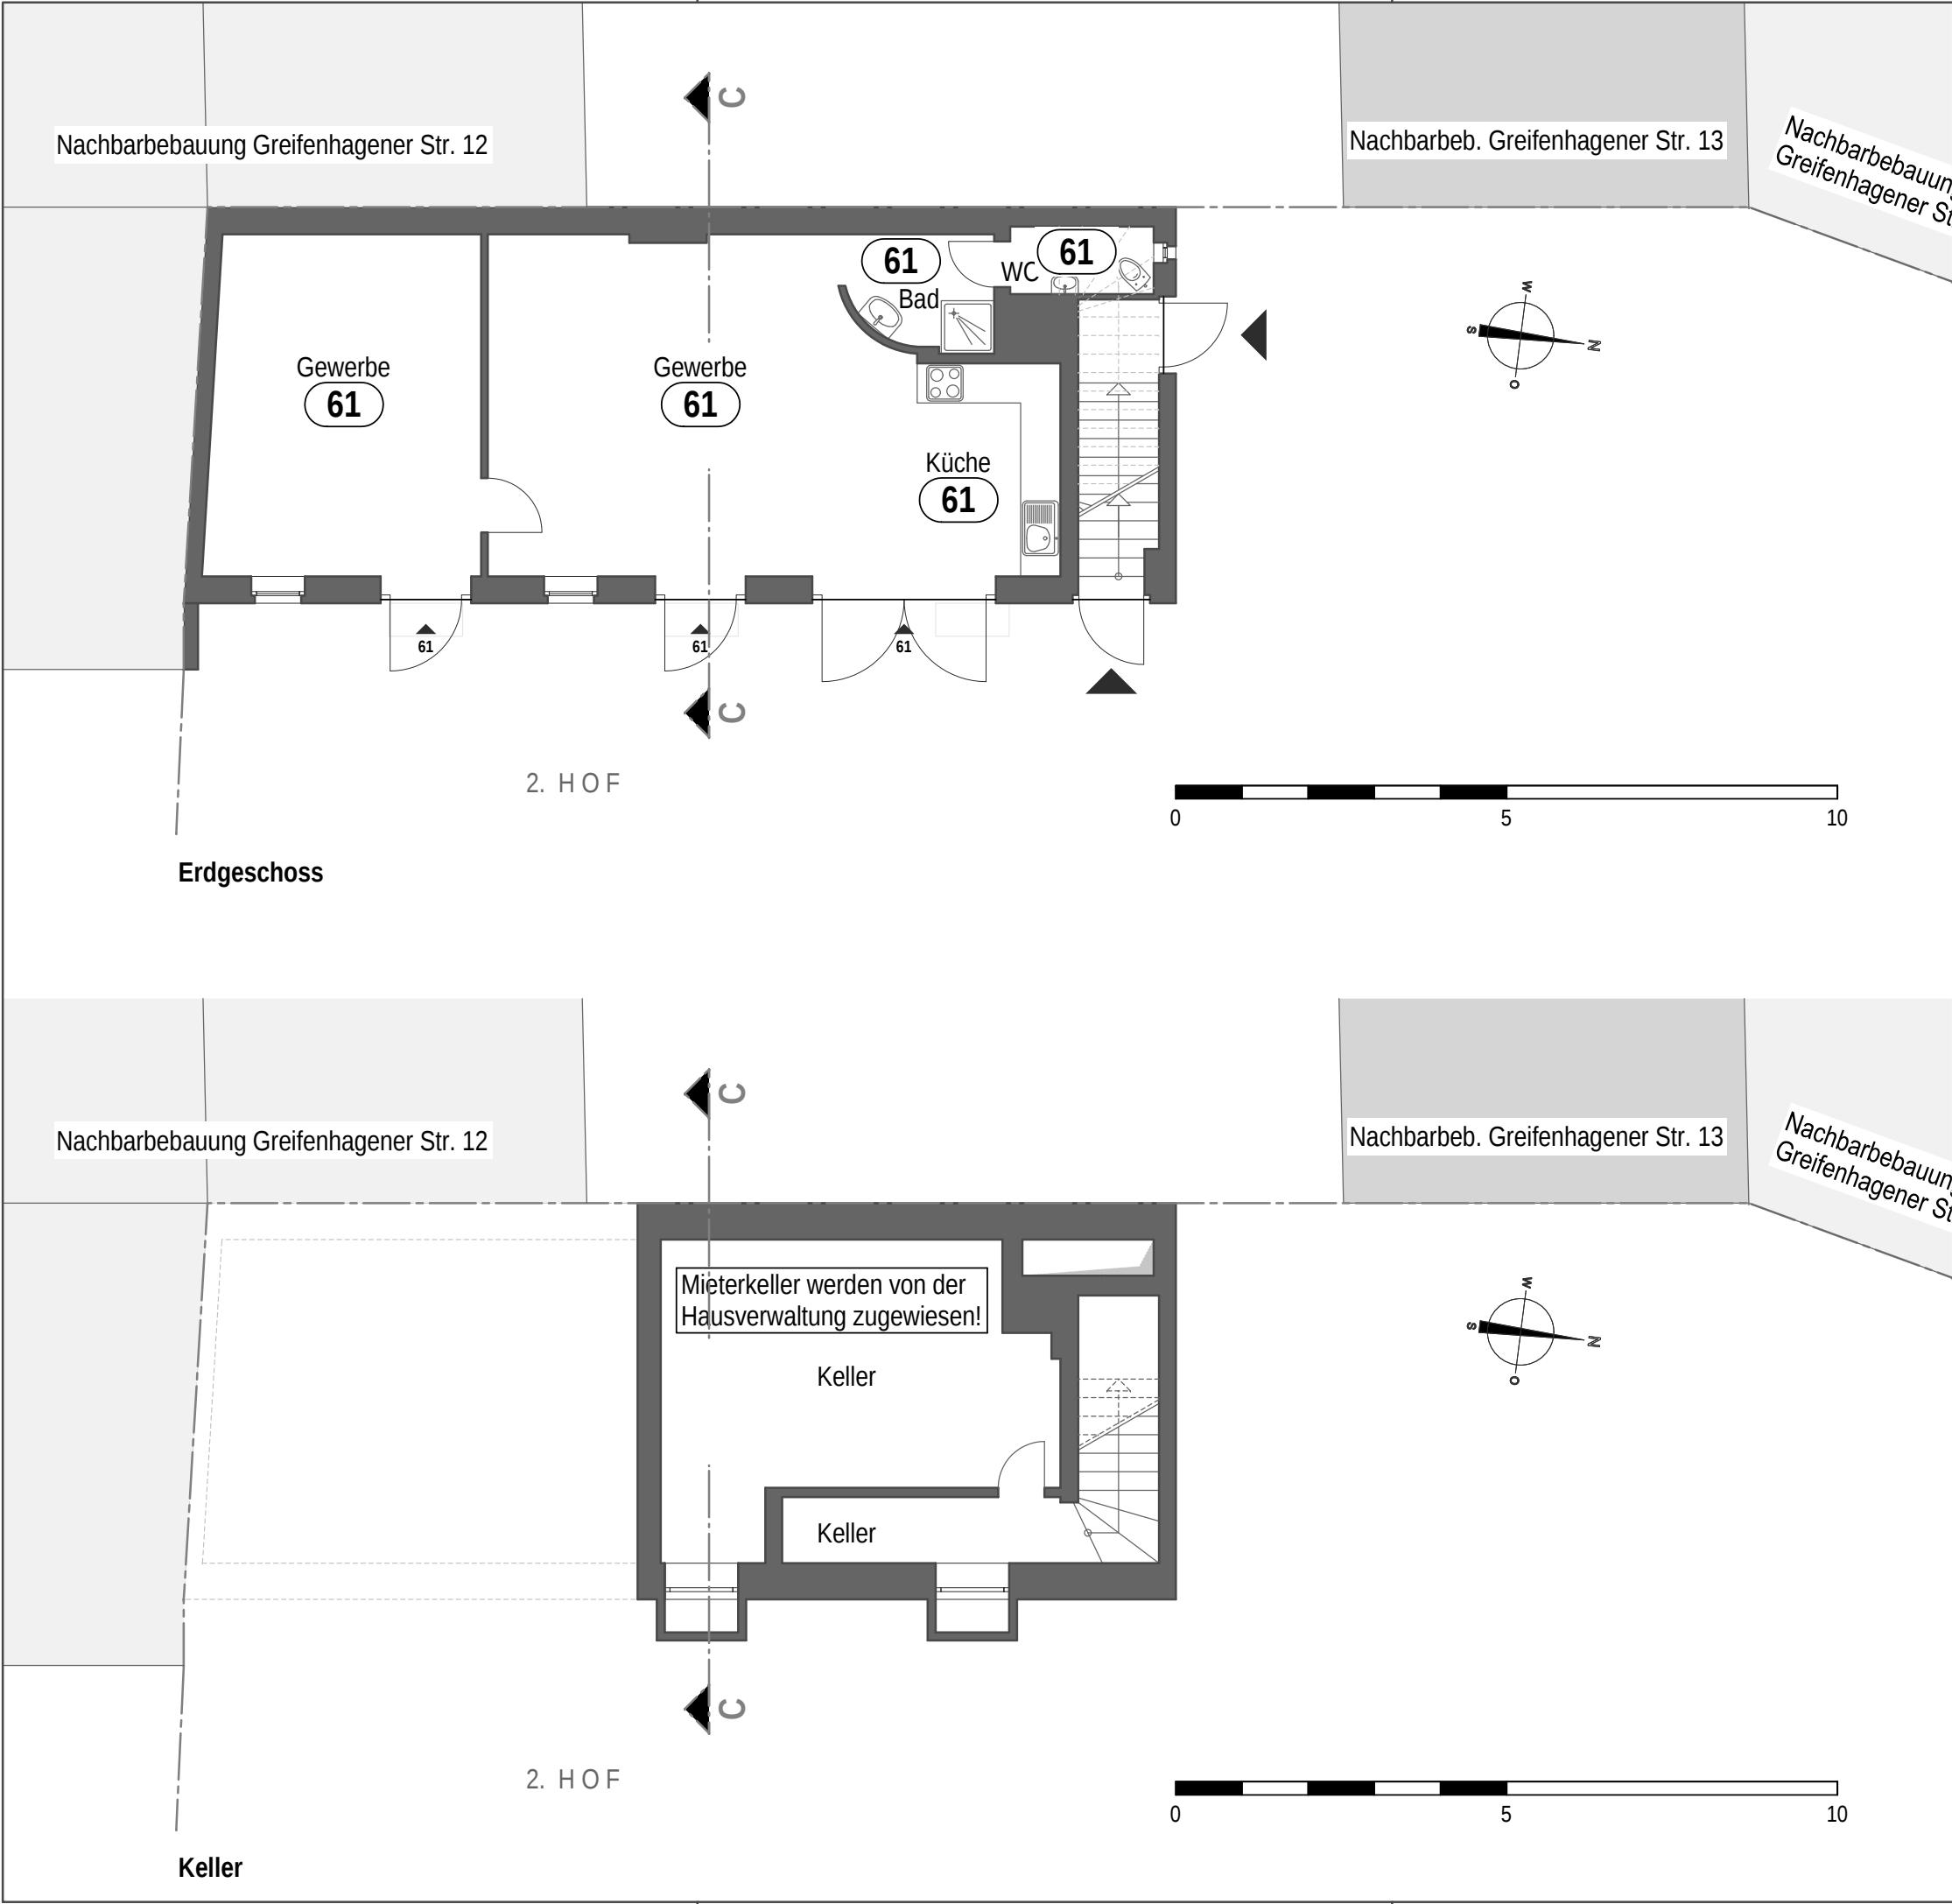

REMISE - KG / EG

ÄNDERUNGEN				
Index	Änderung		Datum	Gezeichnet

SCHUTZ Urheberrechtlich geschützt. Änderung und Vervielfältigung, auch auszugsweise, nur mit ausdrücklicher Zustimmung des Planverfassers




PROJEKT	STGD10			
	Projekt: Wohn- und Geschäftshaus Stargarder Str. 10 10437 Berlin			

BAUHERR	Bauherr: Residenz Berolina GmbH & Co. KG			
	c/o Immeo Wohnen Service GmbH Essener Str. 66 43047 Oberhausen			

PLANUNG	Architekt: Archi-TEC Planungsgesellschaft mbH			
	Friedelstraße 40 12047 Berlin Tel.: 030 - 624 097 46 Email: info@archi-tec-berlin.de			

BEHÖRDE	Behörde: Stadtentwicklungsamt Pankow			
	Fachbereich Bau- und Wohnungsaufsicht Storkower Straße 97 10407 Berlin			

DARSTELLUNG	Planungsphase	Index	Remise Keller / Erdgeschoss		
	Bestandsplan / Abgeschlossenheits- bescheinigung	-			
	Datum	Gezeichnet	Geprüft	Maßstab	Plan Nr.
	12.09.2019	Becker	Ebert	1:100	AB - 24

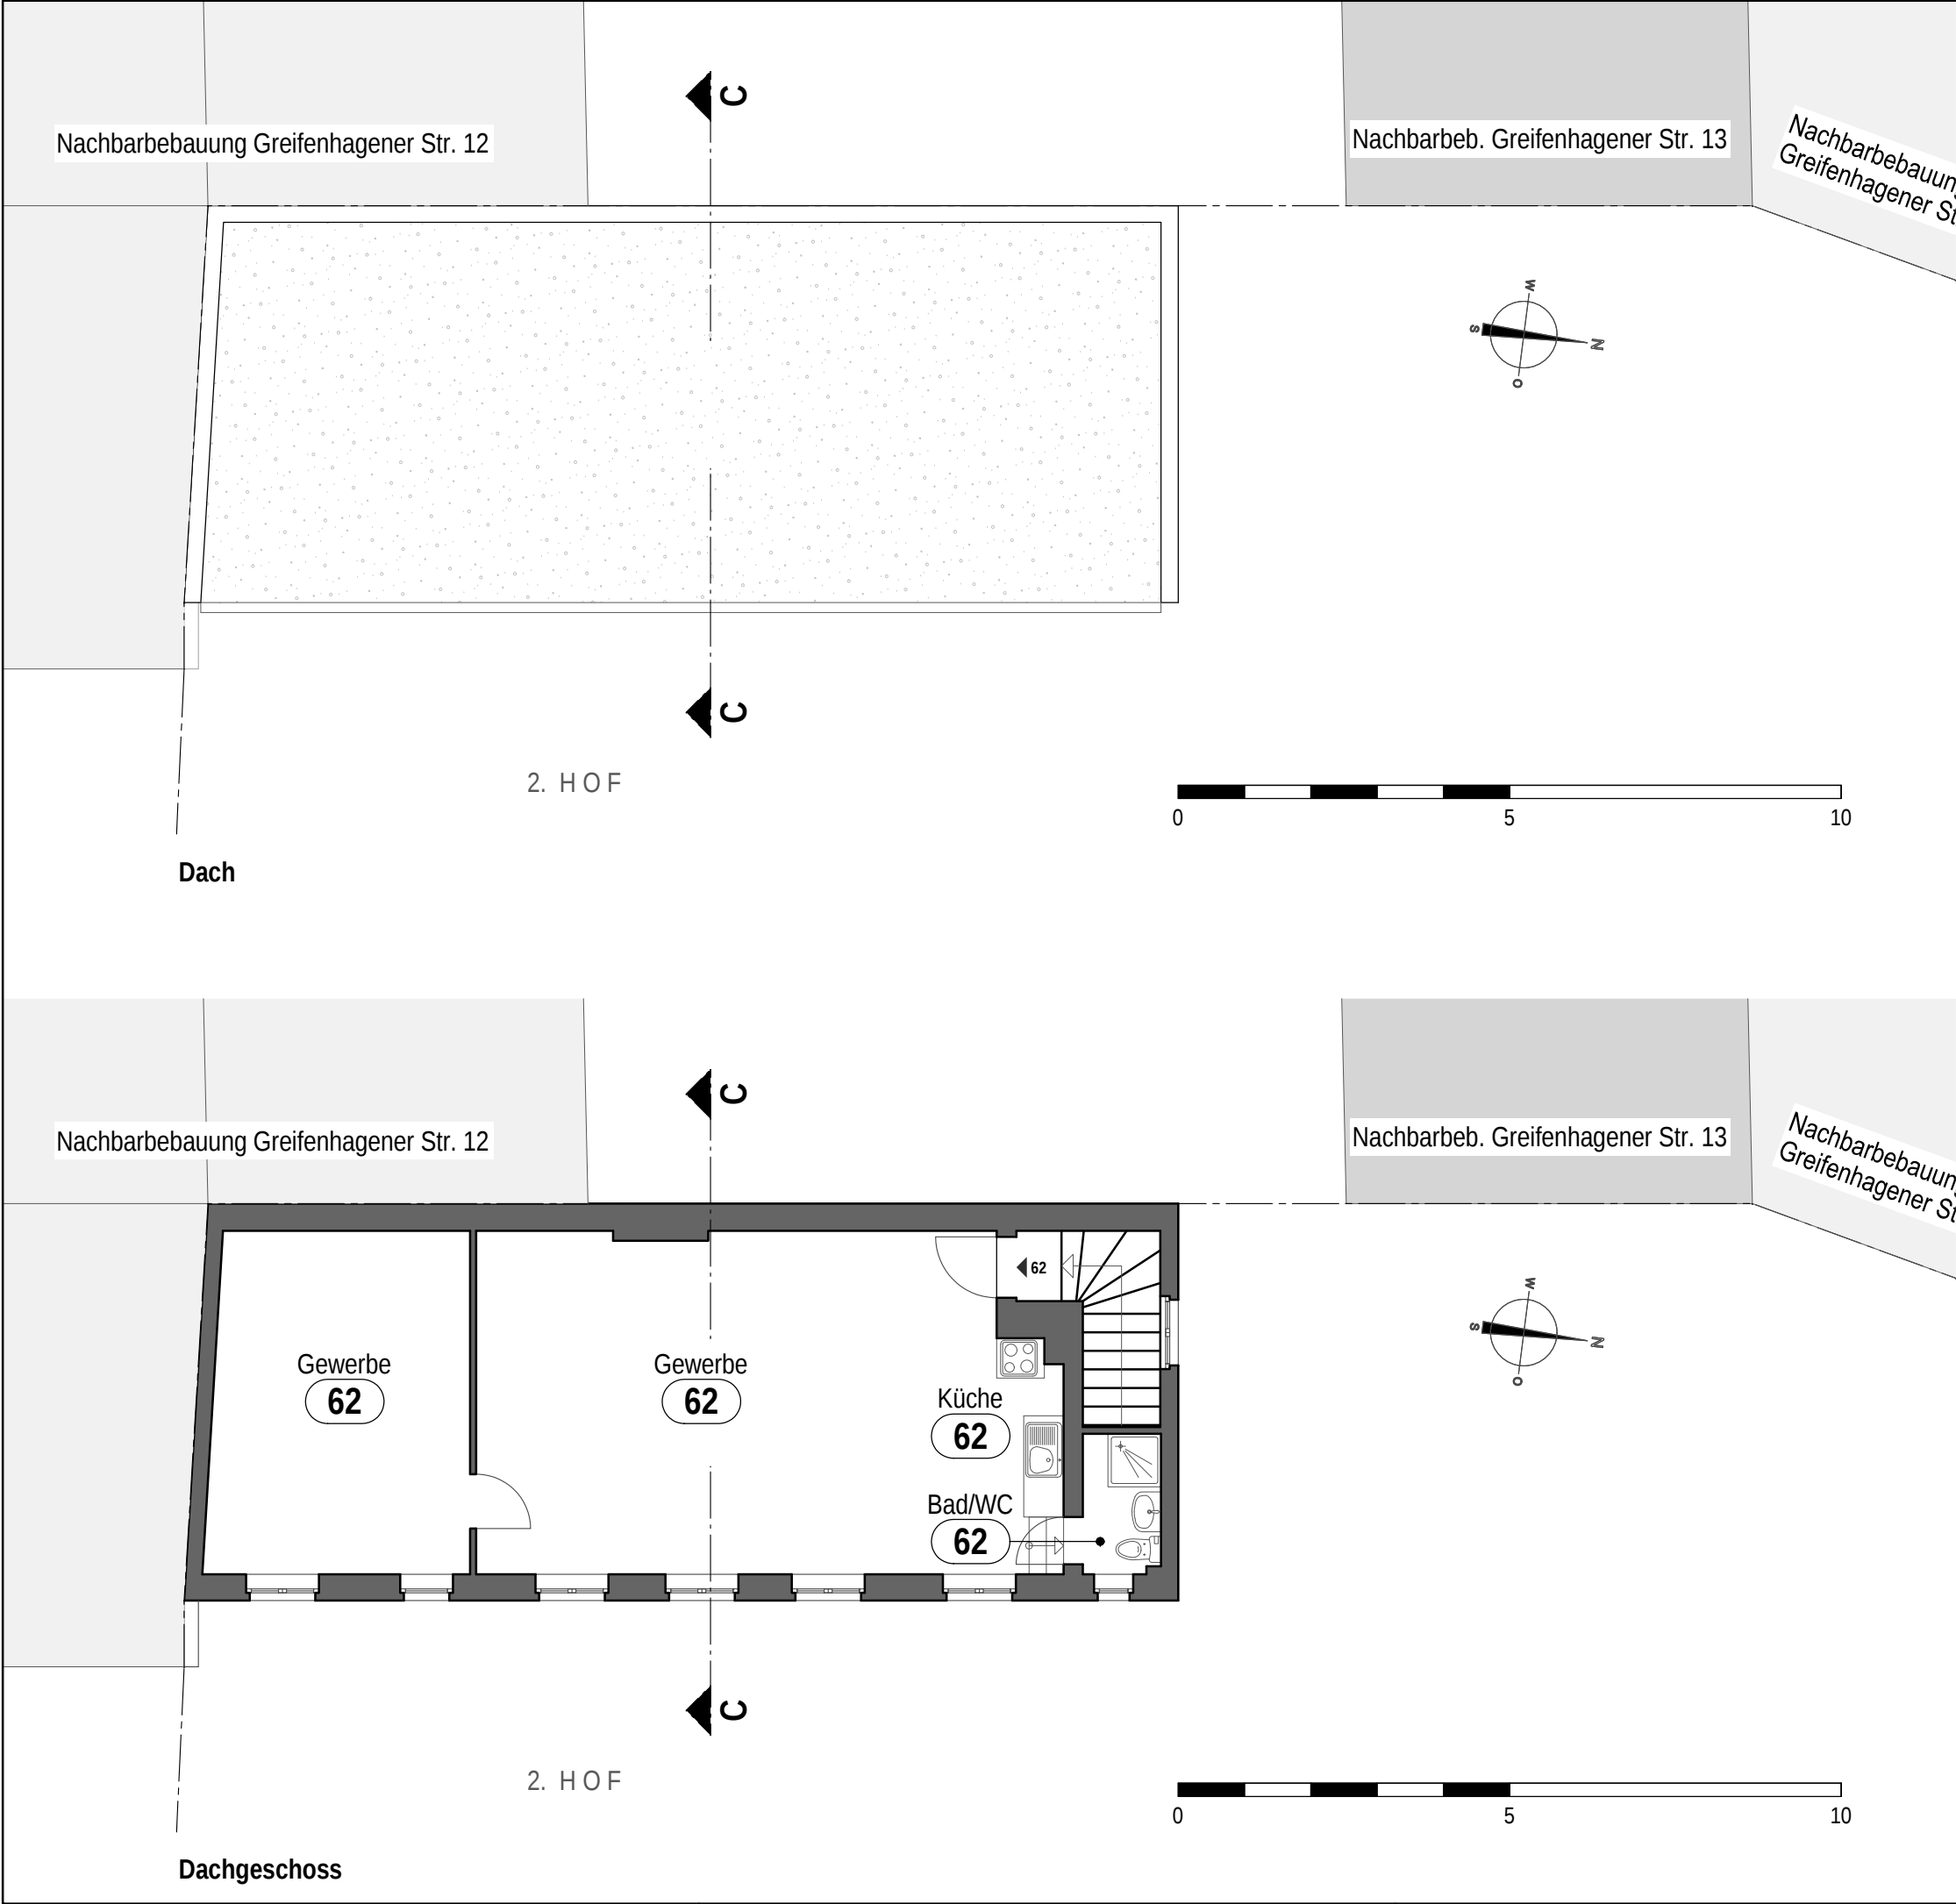

ÄNDERUNGEN				
Index	Änderung		Datum	Gezeichnet

SCHUTZ Urheberrechtlich geschützt. Änderung und Vervielfältigung, auch auszugsweise, nur mit ausdrücklicher Zustimmung des Planverfassers



PROJEKT	STGD10			
	Projekt: Wohn- und Geschäftshaus Stargarder Str. 10 10437 Berlin			
BAUHERR	Bauherr: Residenz Berolina GmbH & Co. KG			
	c/o Immeo Wohnen Service GmbH Essener Str. 66 43047 Oberhausen			
PLANUNG	Architekt: Archi-TEC Planungsgesellschaft mbH			
	Friedelstraße 40 12047 Berlin Tel.: 030 - 624 097 46 Email: info@archi-tec-berlin.de			
BEHÖRDE	Behörde:			
	Stadtentwicklungsamt Pankow Fachbereich Bau- und Wohnungsaufsicht Storkower Straße 97 10407 Berlin			

DARSTELLUNG	Planungsphase	Index	Remise Dachgeschoss / Dach		
	Bestandsplan / Abgeschlossenheits- bescheinigung	-			
	Datum	Gezeichnet	Geprüft	Maßstab	Plan Nr.
	12.06.2017	Becker	Ebert	1:100	AB - 25

