


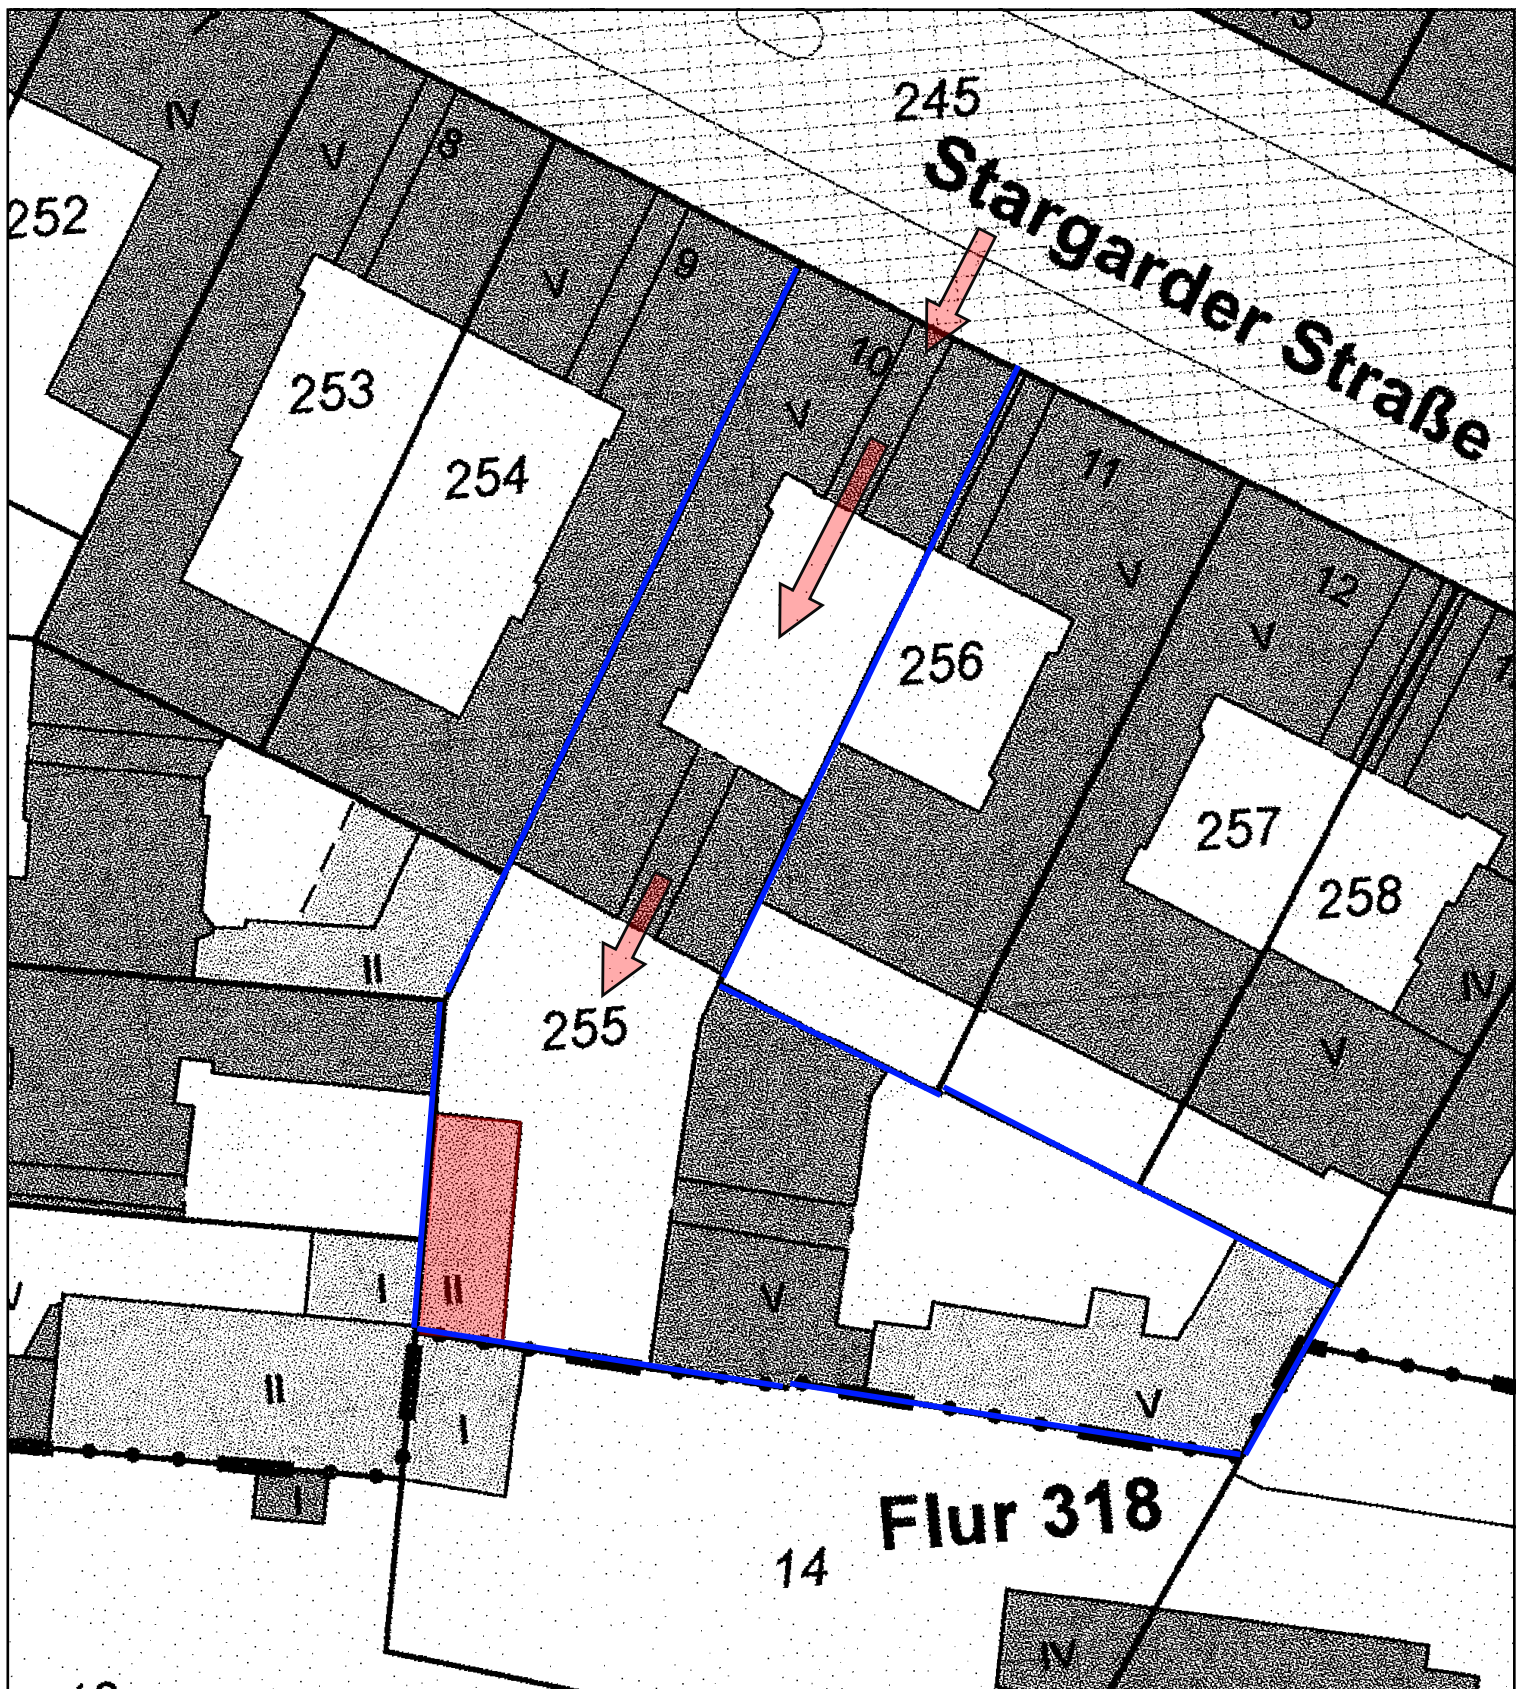

	Maßstab: 1:500	Covivio Immobilien GmbH Geoinformationssystem	
	Erstellt am: 25.07.2025		
	Erstellt von: B71547	REMISE STARGARDER STRASSE 10, 10437 BERLIN	
	Nur zur Information	LAGEDARSTELLUNG	

Rasterkarten		0 10 20 m
	Grundstücksgrenze	Maßstab: 1:500
	Grundfläche Remise	