



**Grundriss 2. Obergeschoss** M 1:50

Darstellung Grundriss 2. Obergeschoss mit Angaben zu den vorgesehenen Umbauten im 2. Obergeschoss

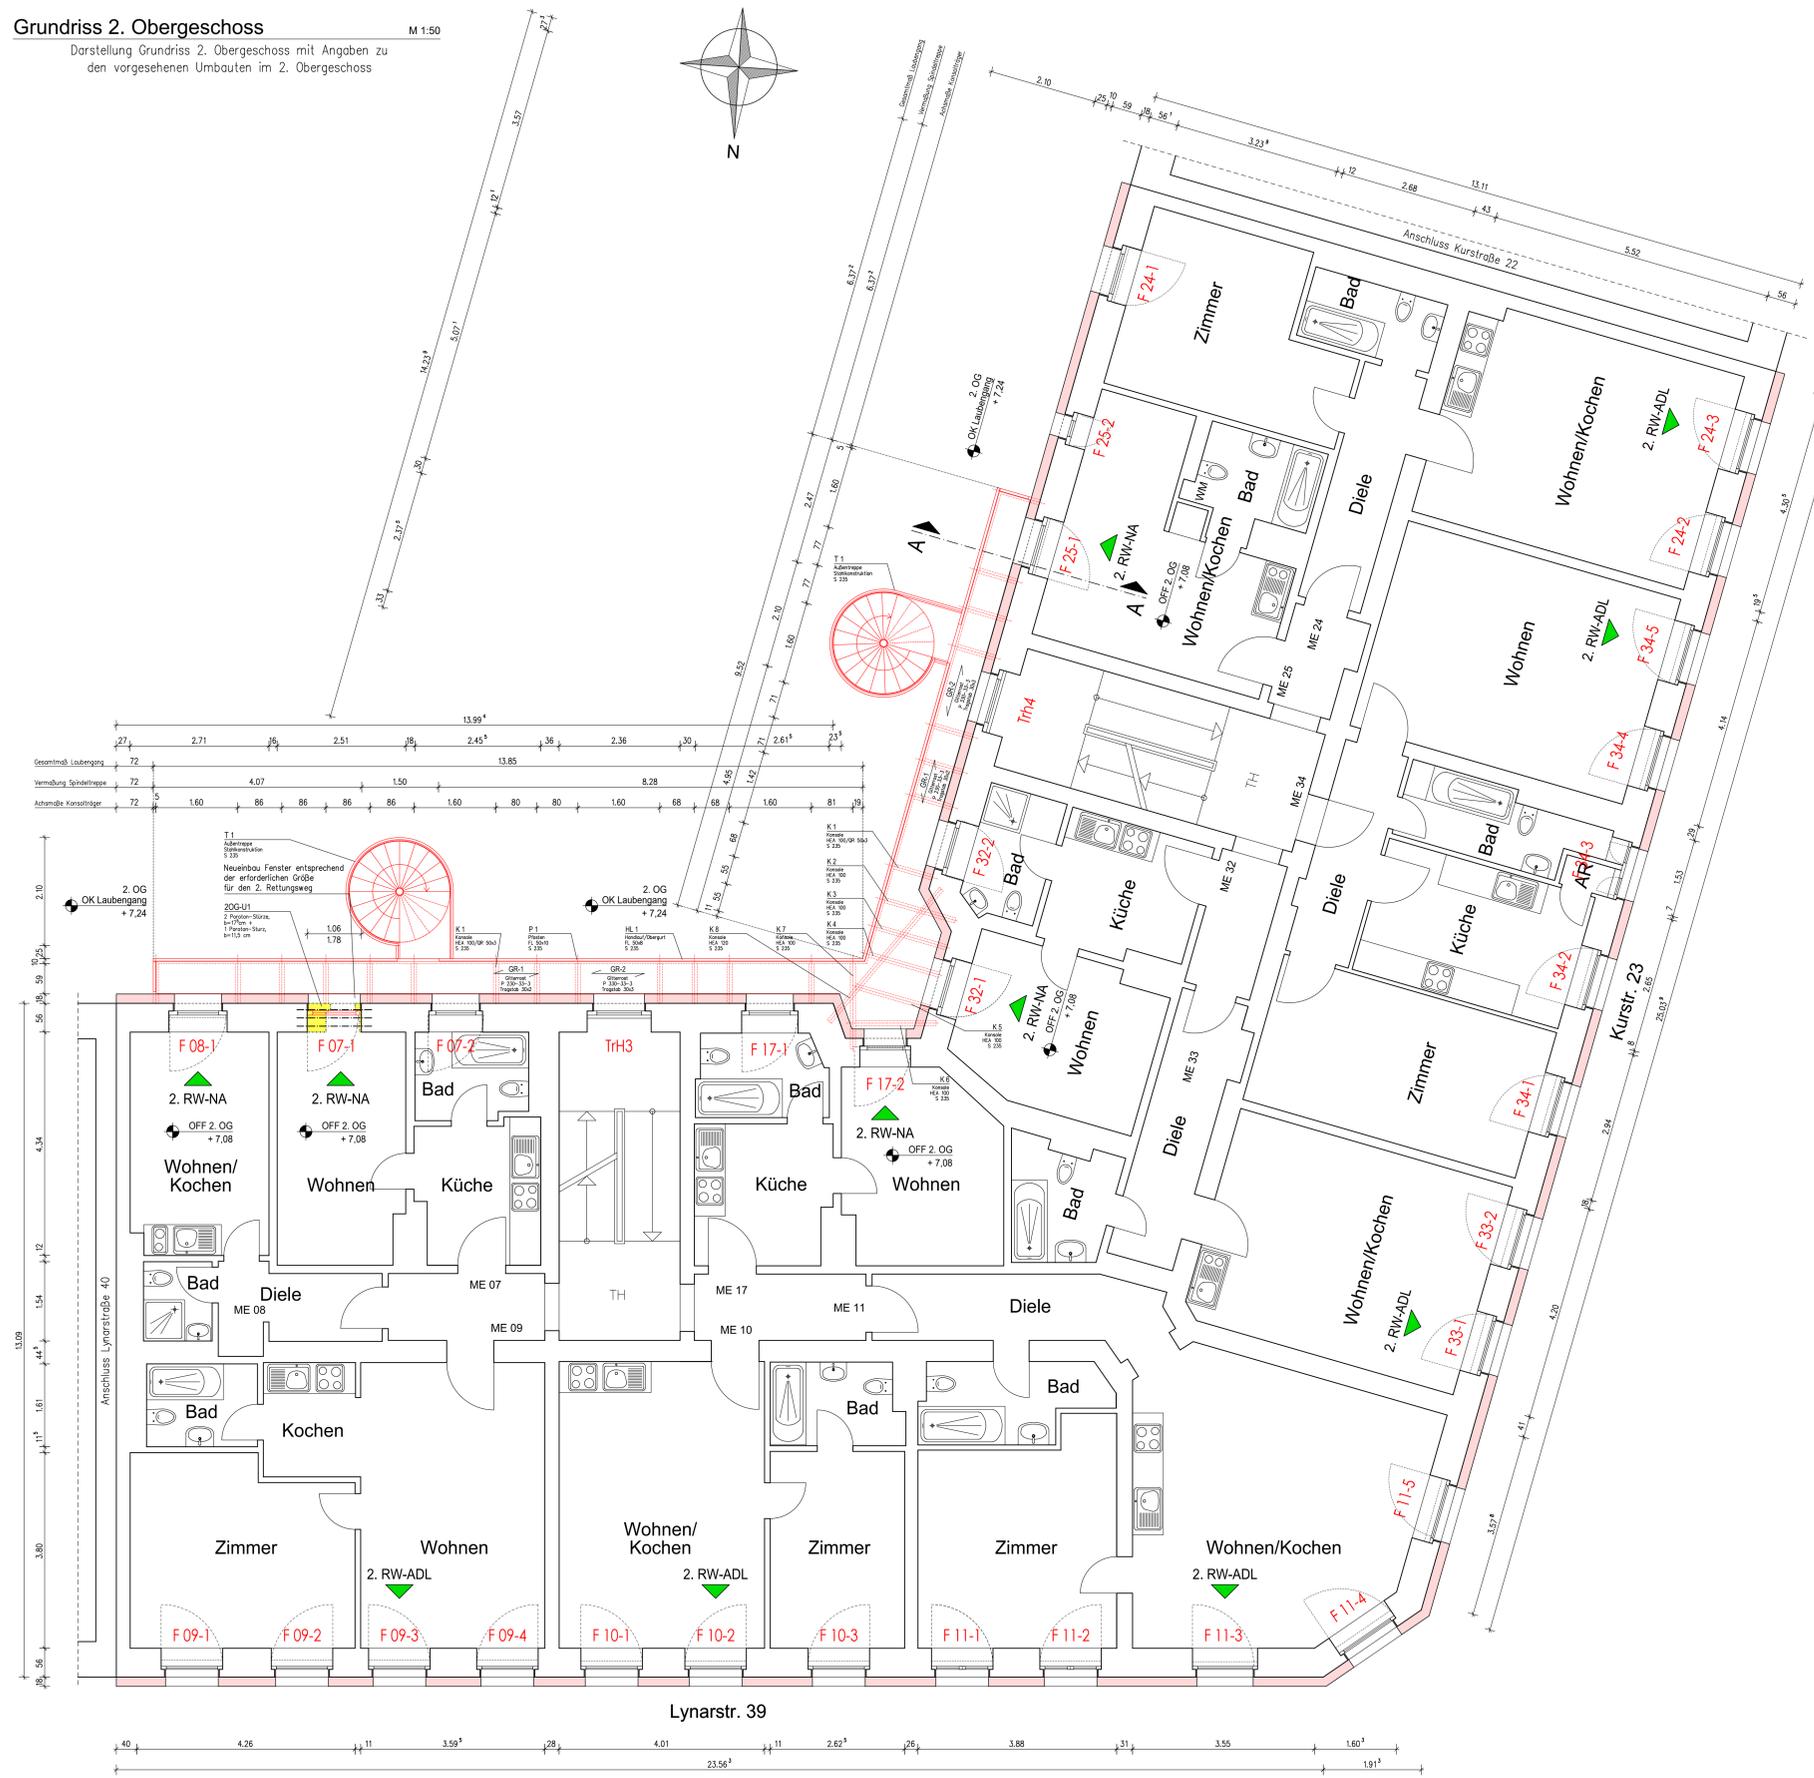


**Schnitt A-A - Konsole** M 1:10

Darstellung Podestkonstruktion für Laufsteg – 2. und 3. Obergeschoss  
Höhe des Laufteges ca. 16 cm über OFF

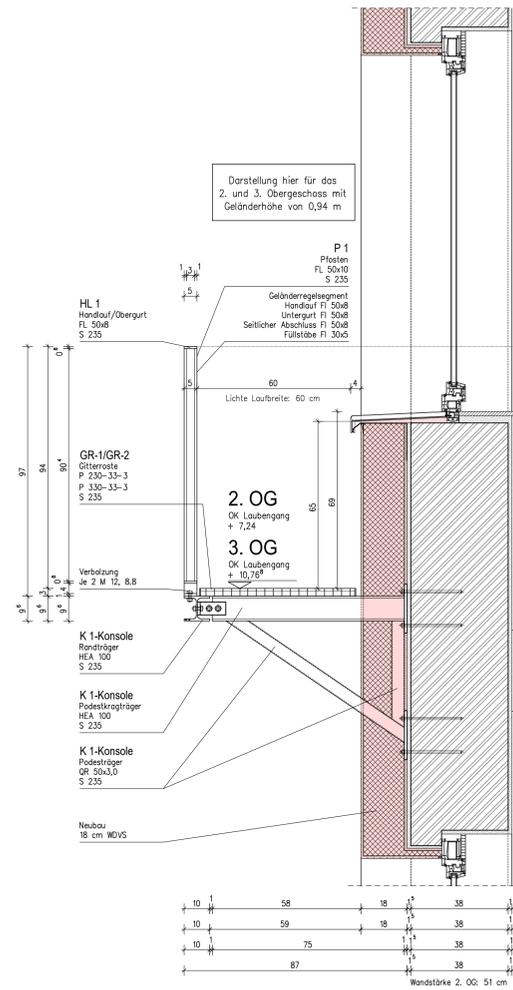

**Ansicht Geländerssegment** M 1:10

Darstellung Geländerssegment mit Regelbreite von 1000/970 mm  
Darstellung hier für Geländehöhe 940 mm

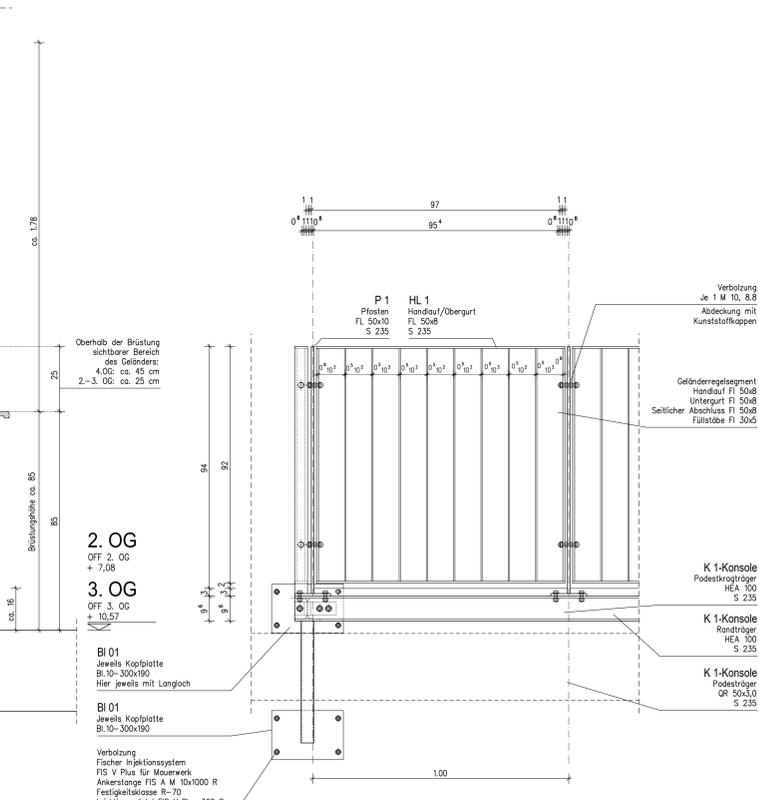

**LEGENDE**

Planungsgrundlage:  
Vom Bauherrn zur Verfügung gestellte DWG-Datei der einzelnen Geschosse

Angaben zu den 2. Rettungswegen

NA - Notausstieg      2. RW über Notausstiege und Laubengänge  
 ATL                      2. RW durch "Anleiterbare Stelle" mit  
                                  "tragbarer Leiter" der Feuerwehr+geeignetes Fenster  
 ADL                      2. RW durch "Anleiterbare Stelle" mit  
                                  "Dreh-Leiter" der Feuerwehr+geeignetes Fenster

Alle Angaben hierzu aus Planung Büro Feuerschild Brandschutz GmbH

| Index                     | Datum  | Änderung |
|---------------------------|--|----------|
| <b>Ausführungsplanung</b> |  |          |
| Bauvorhaben               | Nachgenehmigung der Wohnbauten und Errichtung von 2. Rettungswegen über Laubengänge Kurstraße 23 / Lynarstraße 39 13865 Berlin |          |
| Bauherr                   | Cowio Kurstraße 23 GmbH vertreten durch Cowio Immobilien GmbH Essener Straße 66 46047 Oberhausen                               |          |
| Planung                   | Bauprojekte Lichtenberg GmbH Segfriedstraße 212 10365 Berlin Tel. 030-555 68 71 e-mail: bplgmbh@-online.de                     |          |
| Darstellung               | Positions- und Ausführungsplan Grundriss 2. Obergeschoss   |          |
| Masstab                   | Datum  | Plan-Nr. |
| 1:50/10                   | 03.09.2024   | AP 04    |