



**Grundriss 3. Obergeschoss** M 1:50

Darstellung Grundriss 3. Obergeschoss mit Angaben zu den vorgesehenen Umbauten im 3. Obergeschoss

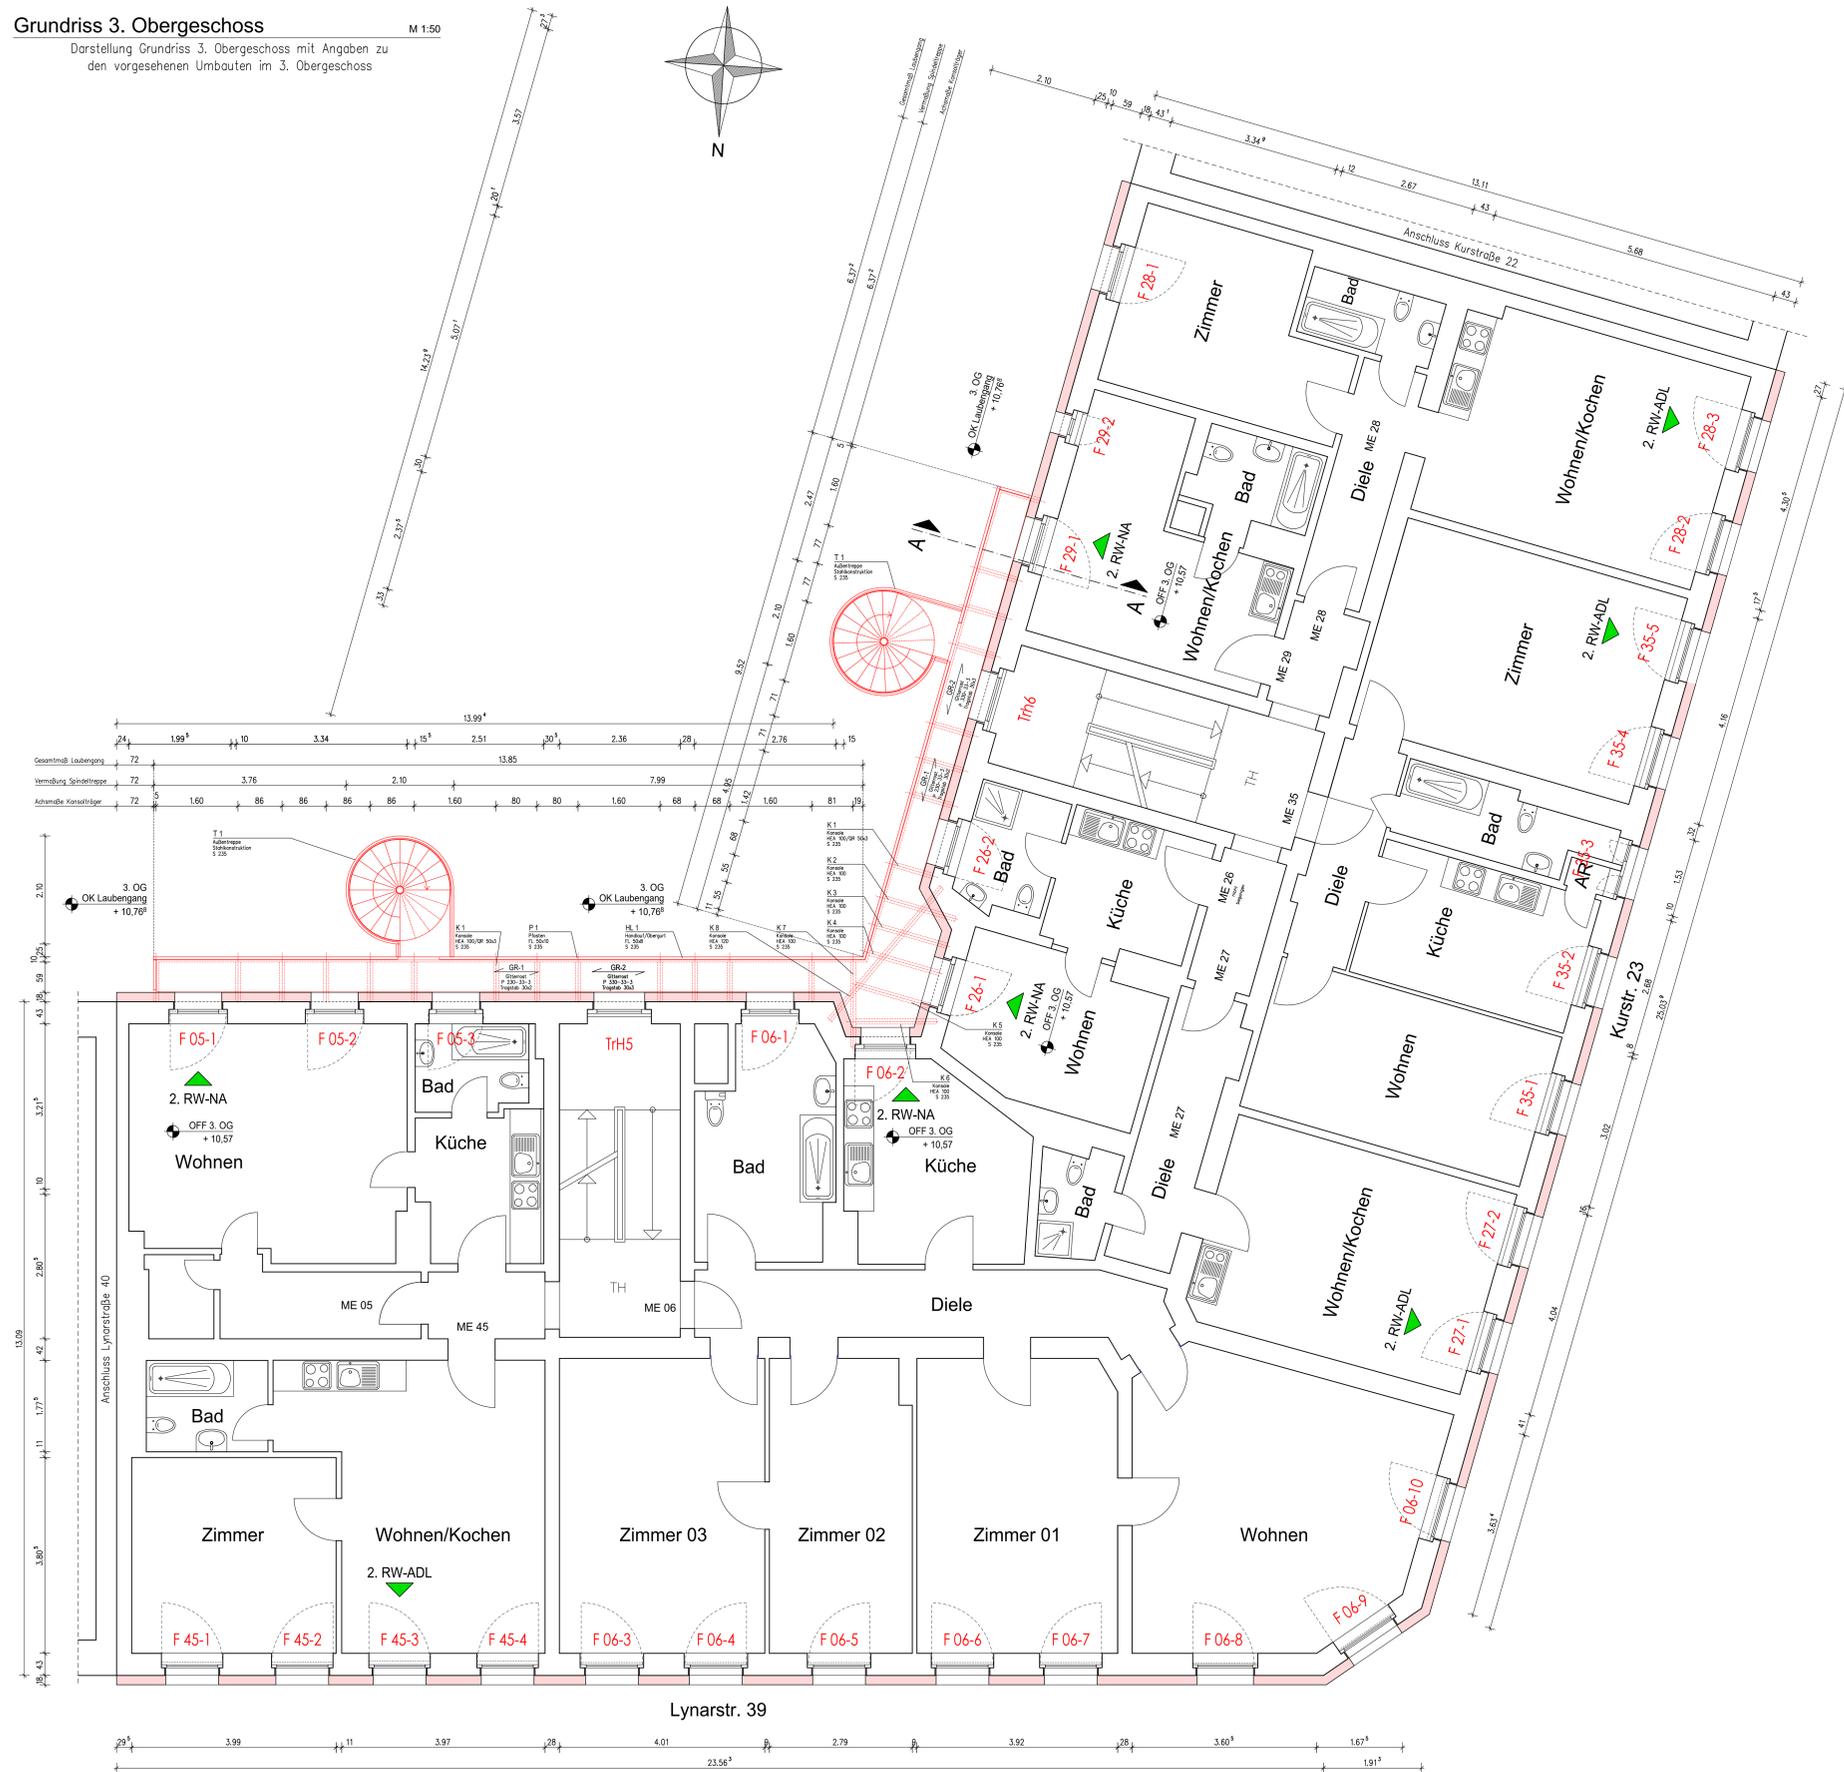


**Schnitt A-A - Konsole** M 1:10

Darstellung Podestkonstruktion für Laufsteg – 2. und 3. Obergeschoss  
Höhe des Laufsteges ca. 16 cm über OFF

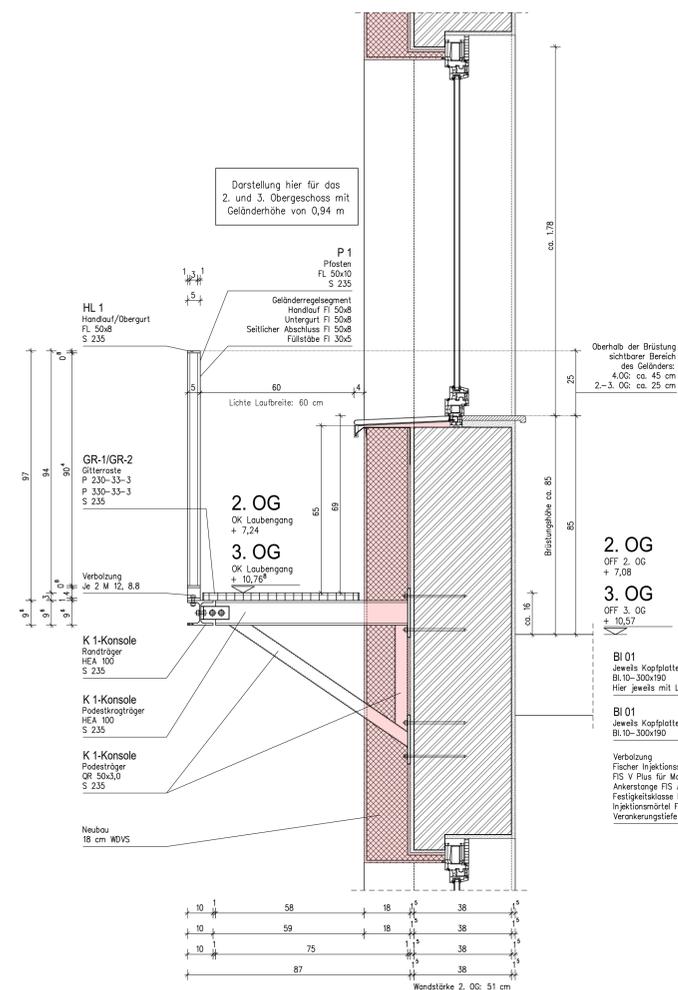

**Ansicht Geländersegment** M 1:10

Darstellung Geländersegment mit Regelbreite von 1000/970 mm  
Darstellung hier für Geländerhöhe 940 mm

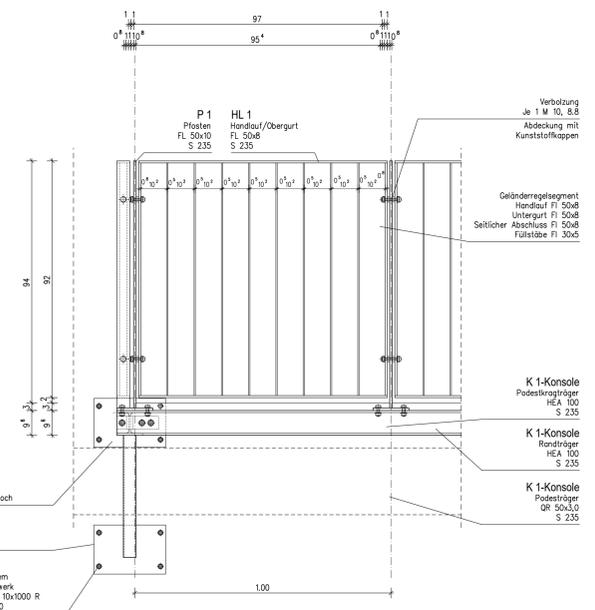

**LEGENDE**

- Planungsgrundlage:  
Vom Bauherrn zur Verfügung gestellte DWG-Datei der einzelnen Geschosse
- Angaben zu den 2. Rettungswegen
- NA - Notausstieg
  - 2. RW über Notausstiege und Laubgänge
  - ATL
  - 2. RW durch "Anleiterbare Stelle" mit "Trogbarer Leiter" der Feuerwehrgeeignetes Fenster
  - ADL
  - 2. RW durch "Anleiterbare Stelle" mit "Dreh-Leiter" der Feuerwehrgeeignetes Fenster
- Alle Angaben hierzu aus Planung Büro Feuerschild Brandschutz GmbH

Index	Datum	Änderung
<b>Ausführungsplanung</b>		
Bauherr		Nachgenehmigung der Wohnbauten und Errichtung von 2. Rettungswegen über Laubgänge Kurstraße 23 / Lyrarstraße 39 13585 Berlin
Bauherr		Cowio Immobilien GmbH Essener Straße 66 46047 Oberhausen
Planung		Bauwerkzeuge Lichtenberg GmbH Siegfriedstraße 212 10365 Berlin Tel. 030-555 68 71 e-mail bplgmbh@t-online.de
Darstellung		Positions- und Ausführungsplan Grundriss 3. Obergeschoss
Masstab	Datum	Plan-Nr.
1:50/10	03.09.2024	AP 05