


Detail A

M 1:5


Darstellung Bestand Fenster – Hoffassade
Hier exemplarische Darstellung für das Fenster im 4. Obergeschoss, WE ME 23
Lichtes Rohbaumaß der Breite (ohne Putz): 0,98 m

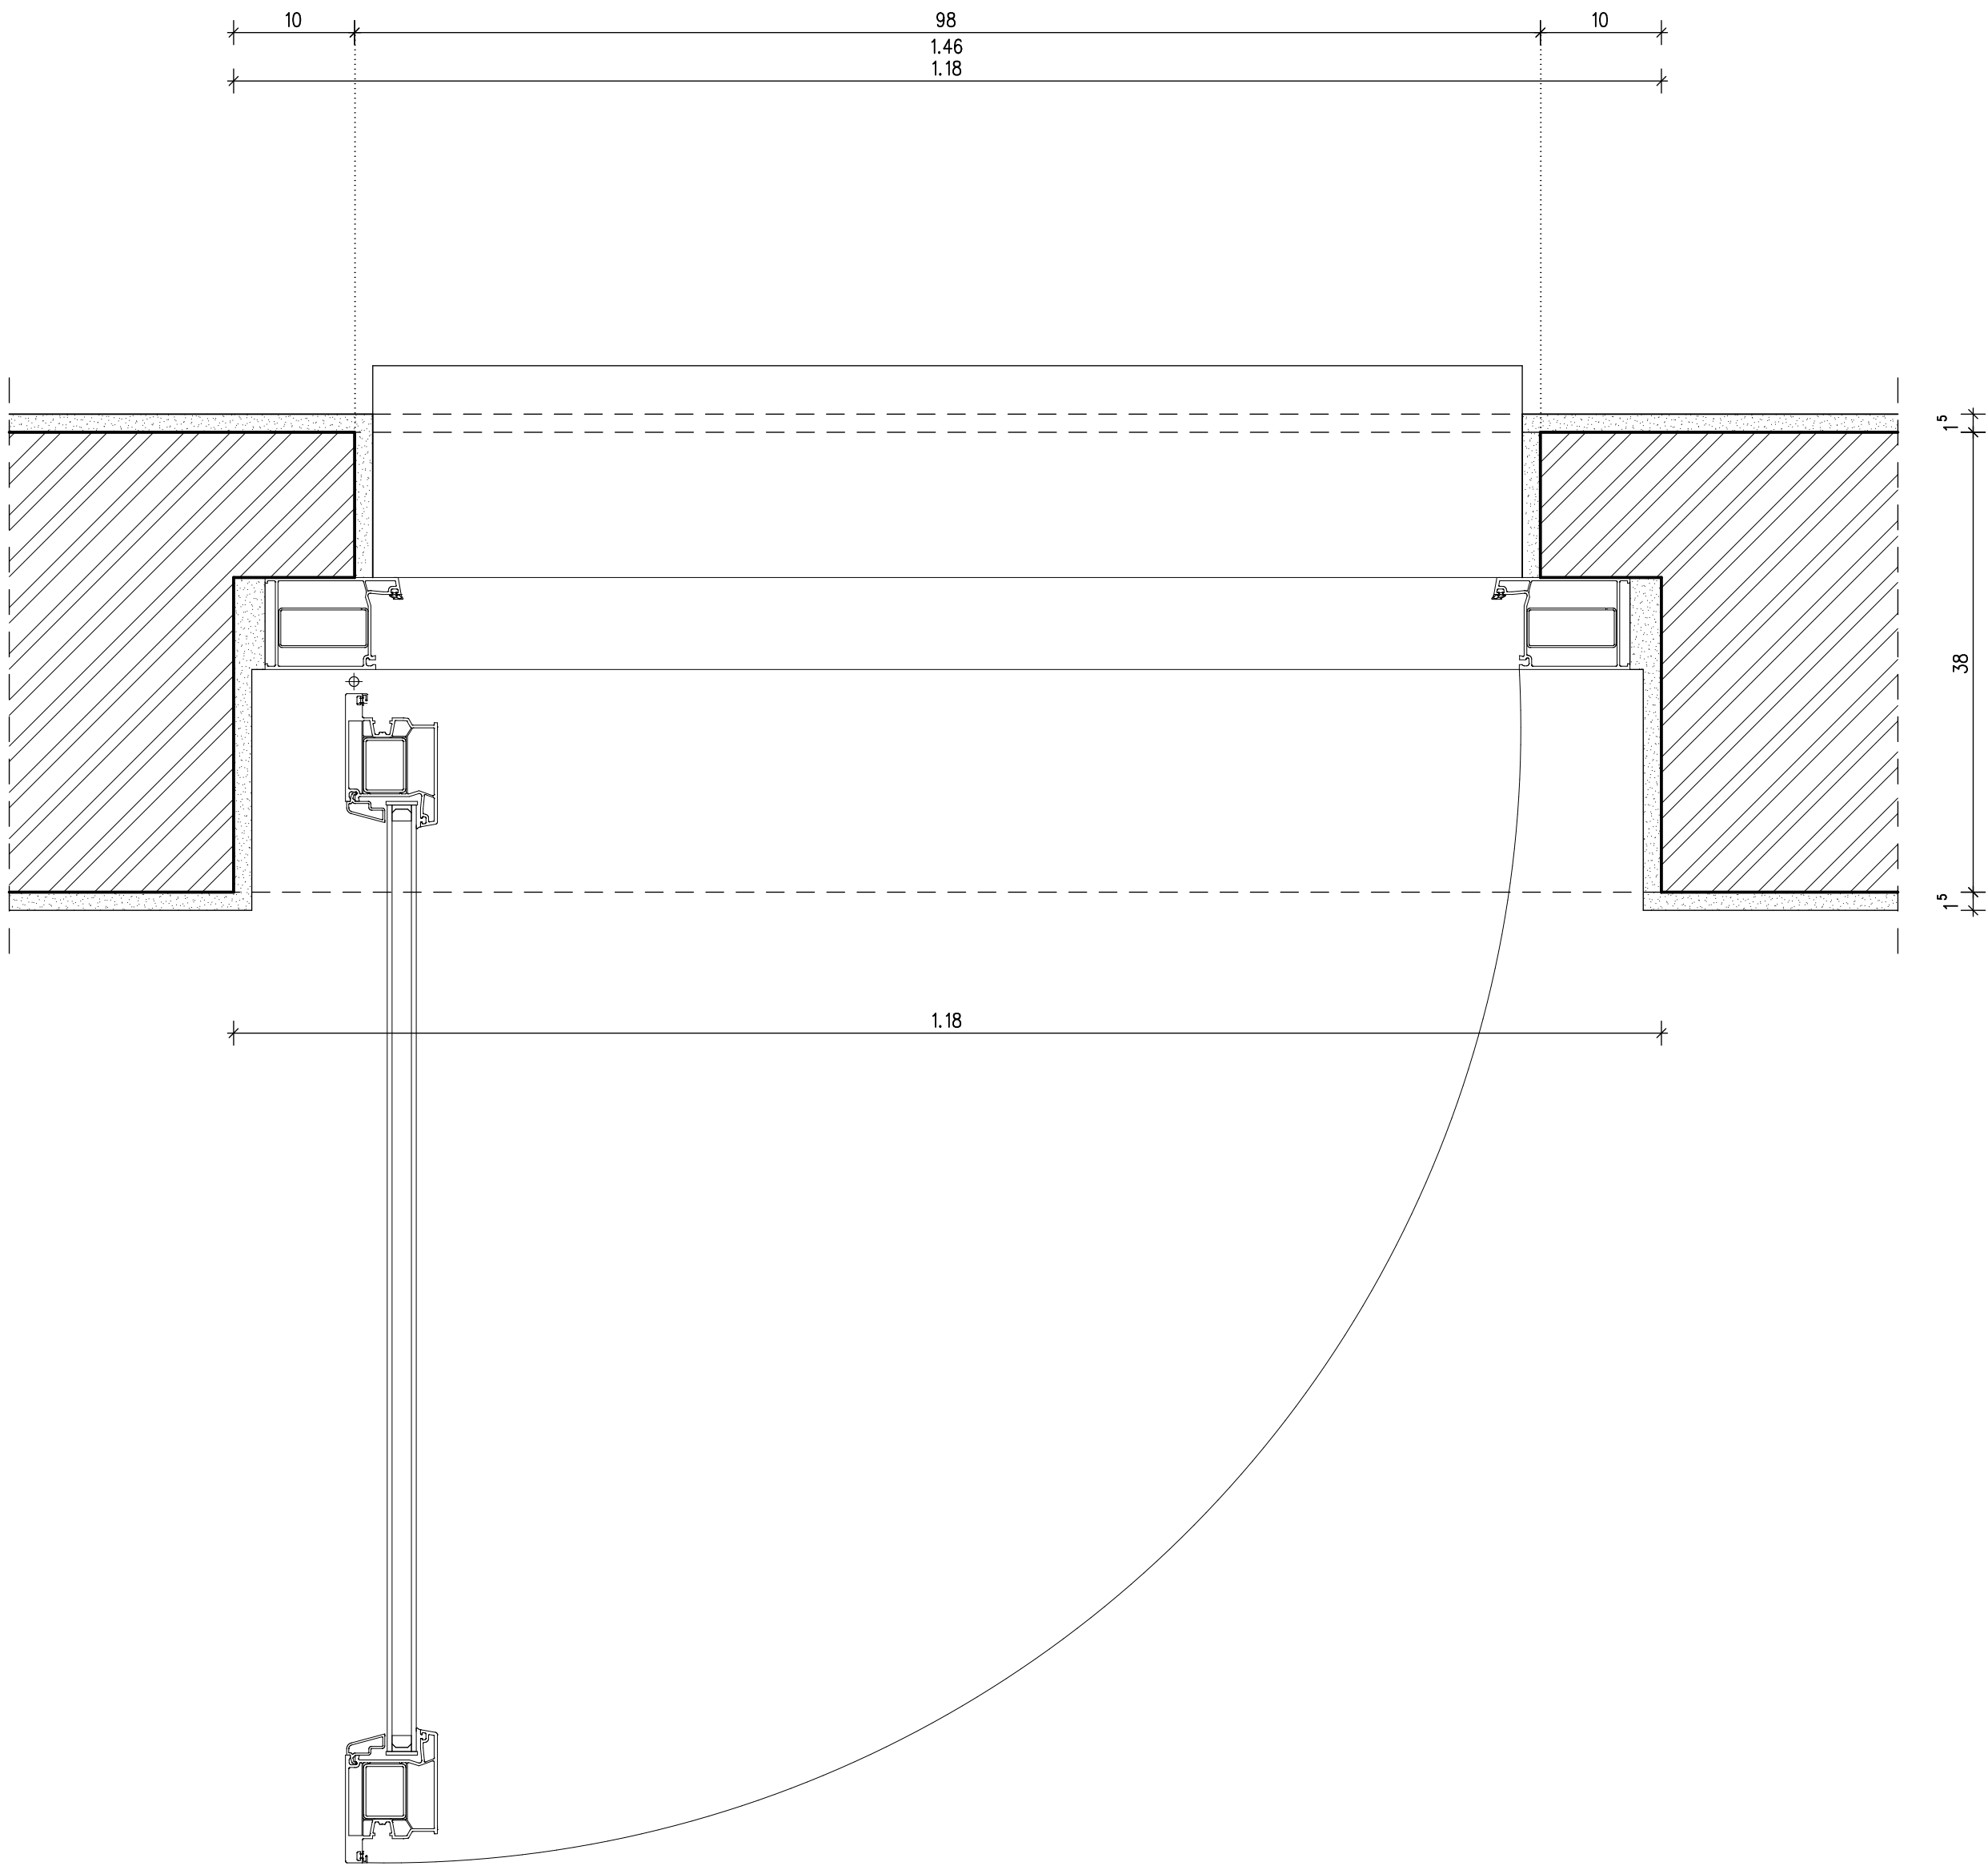

Detail A

M 1:5


Darstellung Bestand Fenster – Straßenfassade
Hier exemplarische Darstellung für das Fenster im 3. Obergeschoss, WE ME 45
Lichtes Rohbaumaß der Breite (ohne Putz): 1,02 m
Lichtes Rohbaumaß der Höhe: 1,76 m

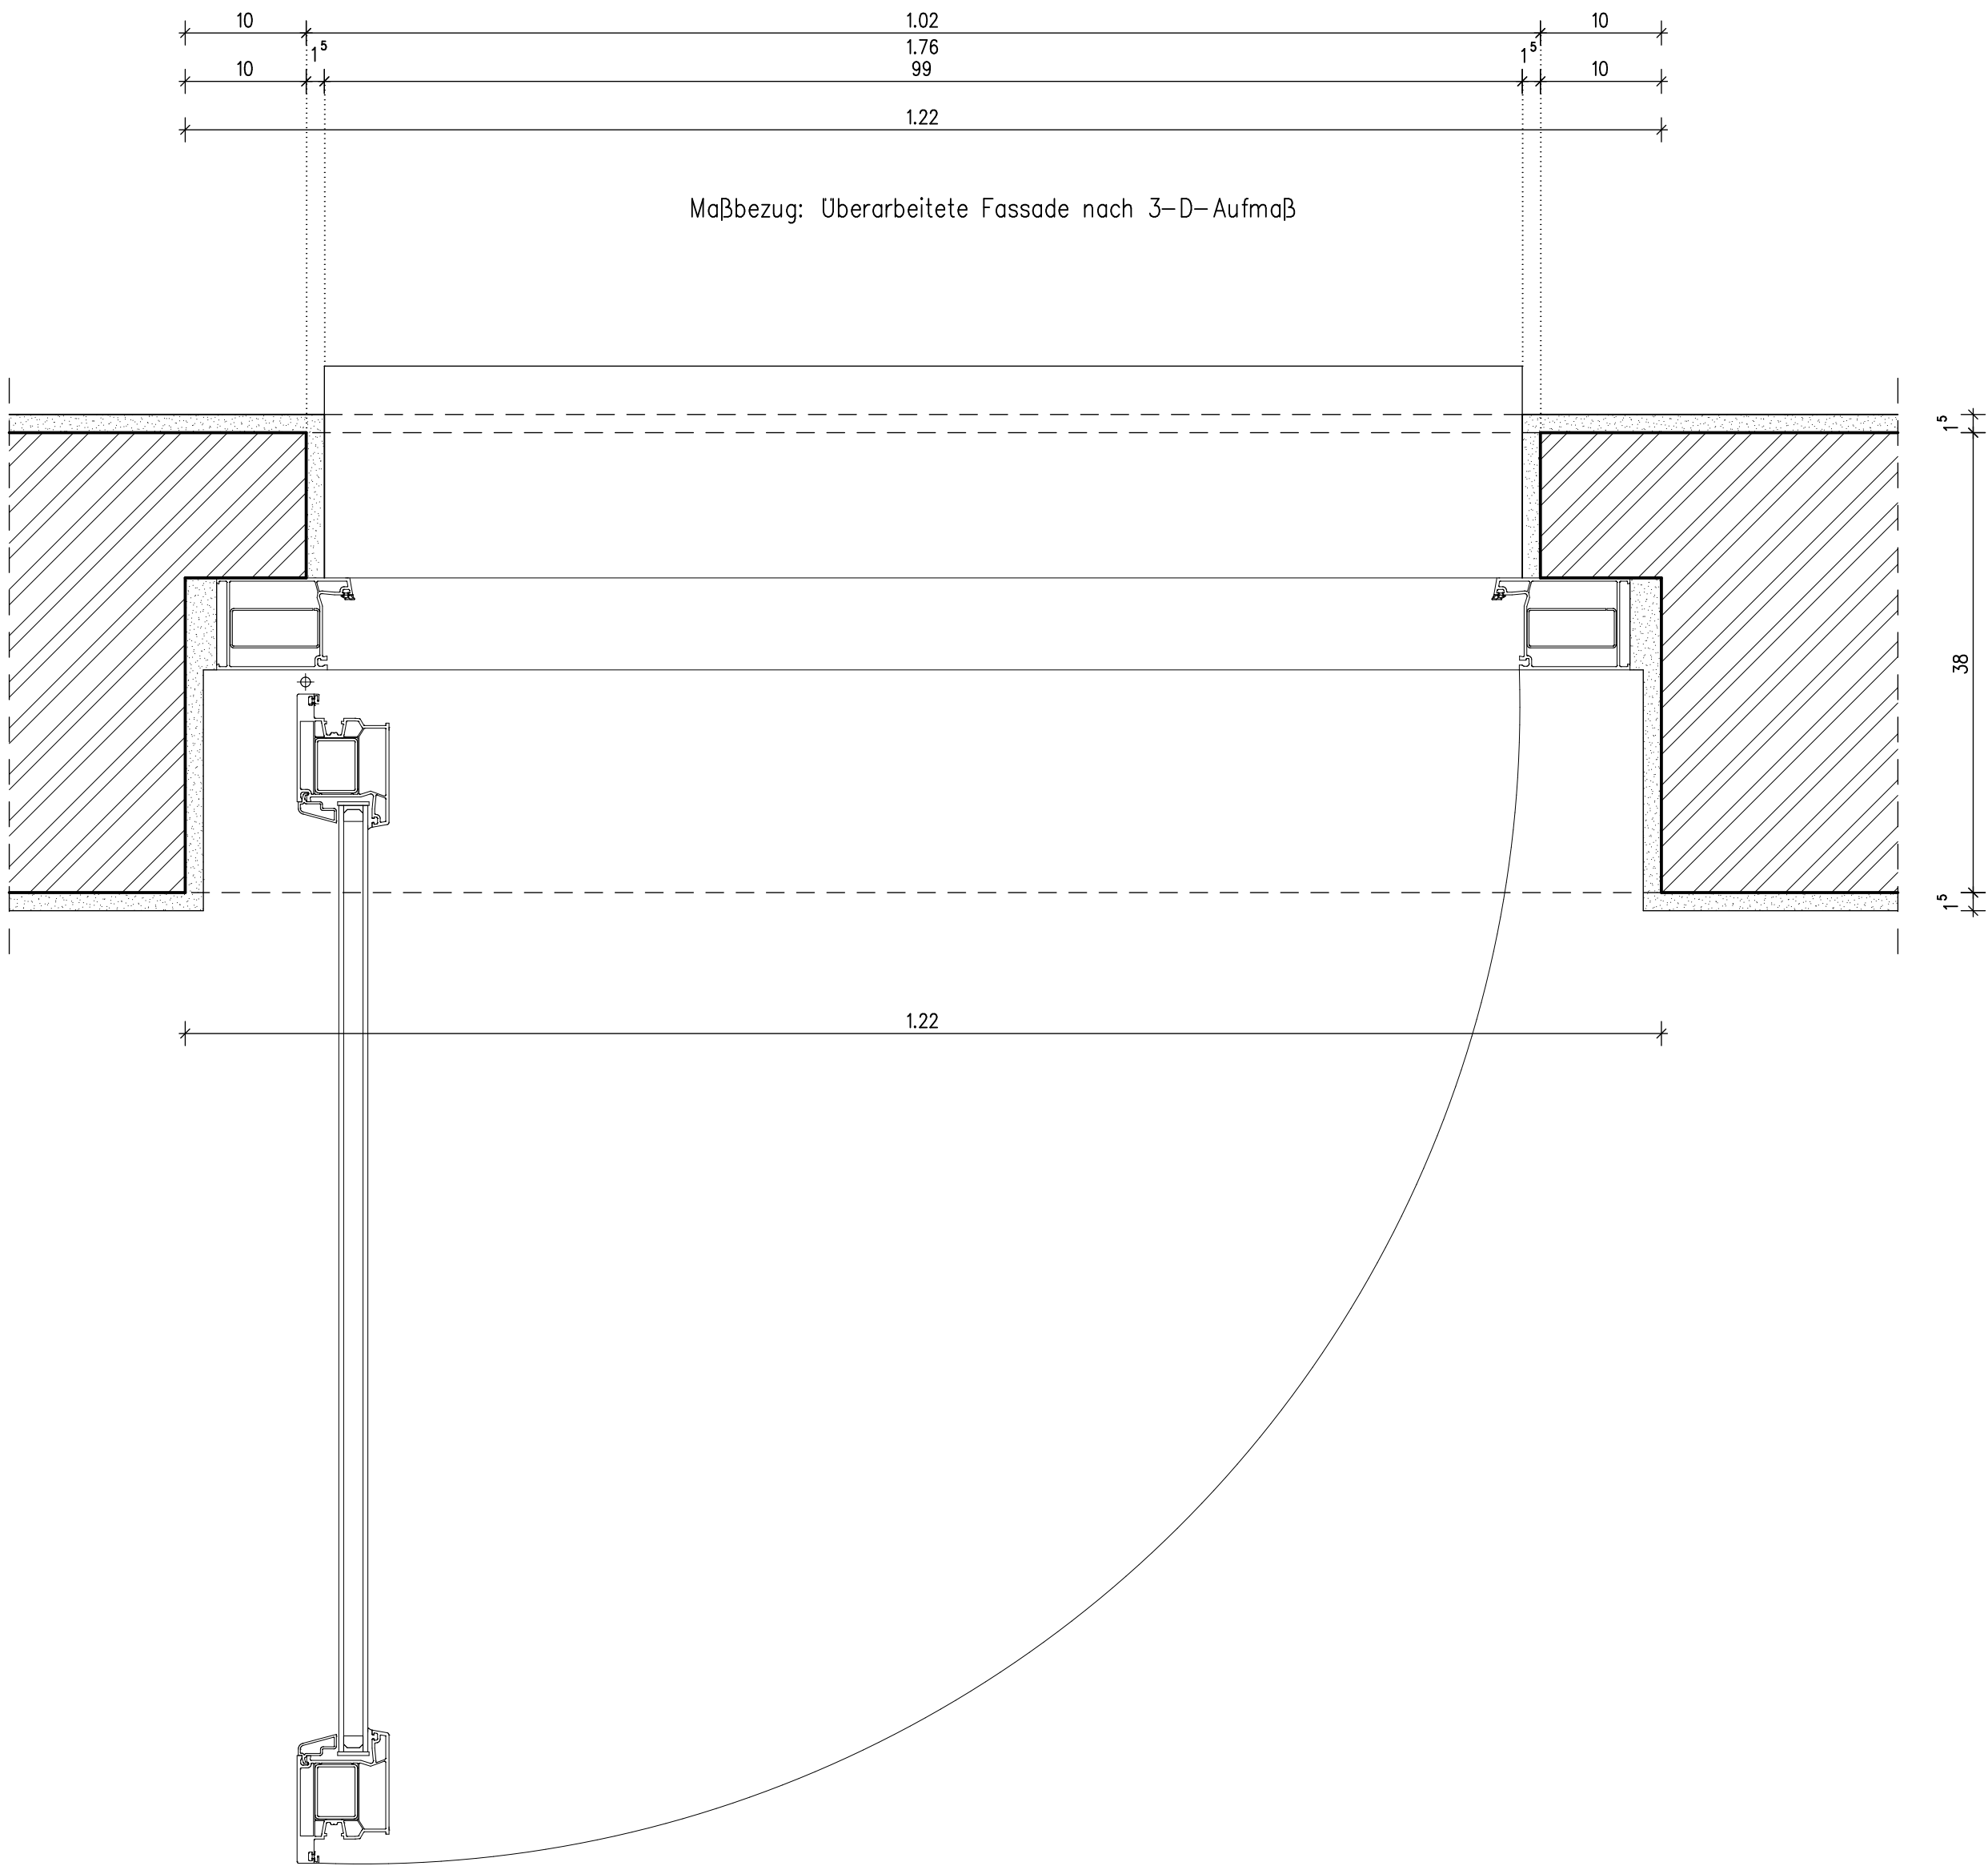

Detail A

M 1:5


Darstellung Neubau Fenster für 2. Rettungsweg – Hoffassade
Lichtes Rohbaumaß der Breite (ohne Putz): 0,98 m
Erforderliche Mindestgröße im Lichten: 0,90 x 1,20 m
Hier exemplarische Darstellung für das Fenster im 4. Obergeschoss, WE ME 23

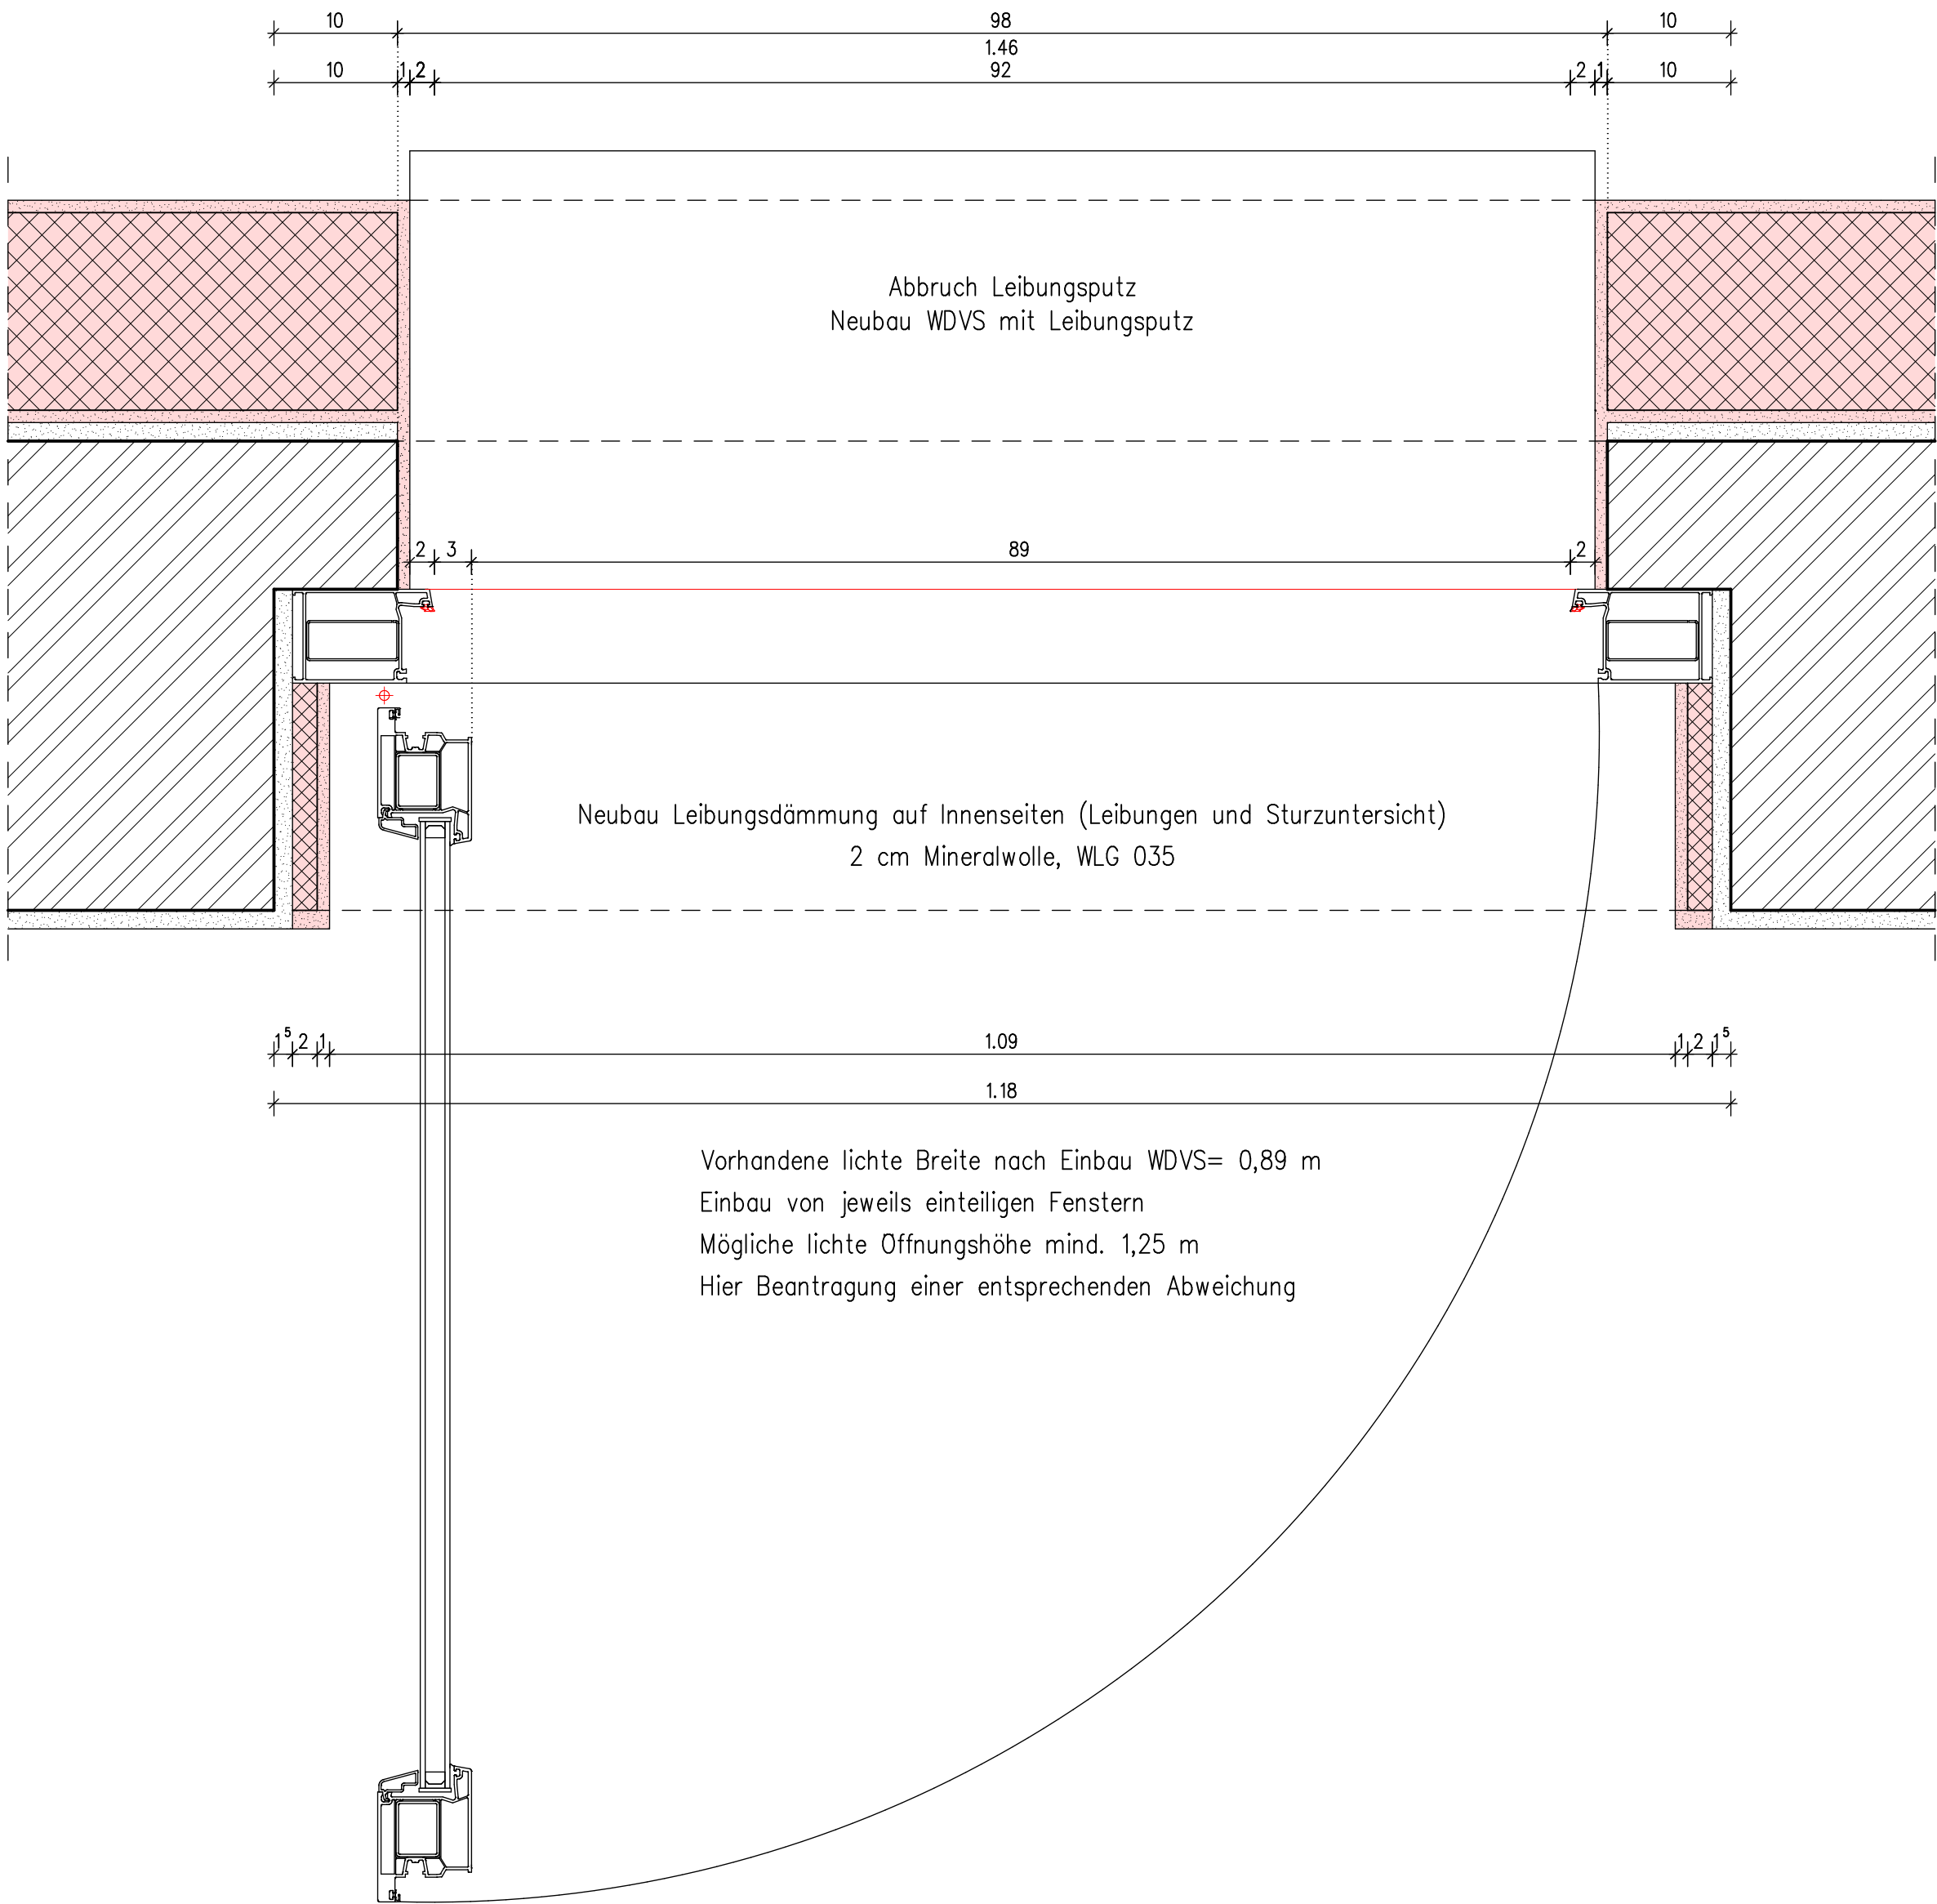

Detail A

M 1:5


Darstellung Neubau Fenster für 2. Rettungsweg – Straßenfassade
Lichtes Rohbaumaß der Breite (ohne Putz): 1,02 m
Lichtes Rohbaumaß der Höhe: 1,76 m
Erforderliche Mindestgröße im Lichten: 0,90 x 1,20 m
Hier exemplarische Darstellung für das Fenster im 3. Obergeschoss, WE ME 45

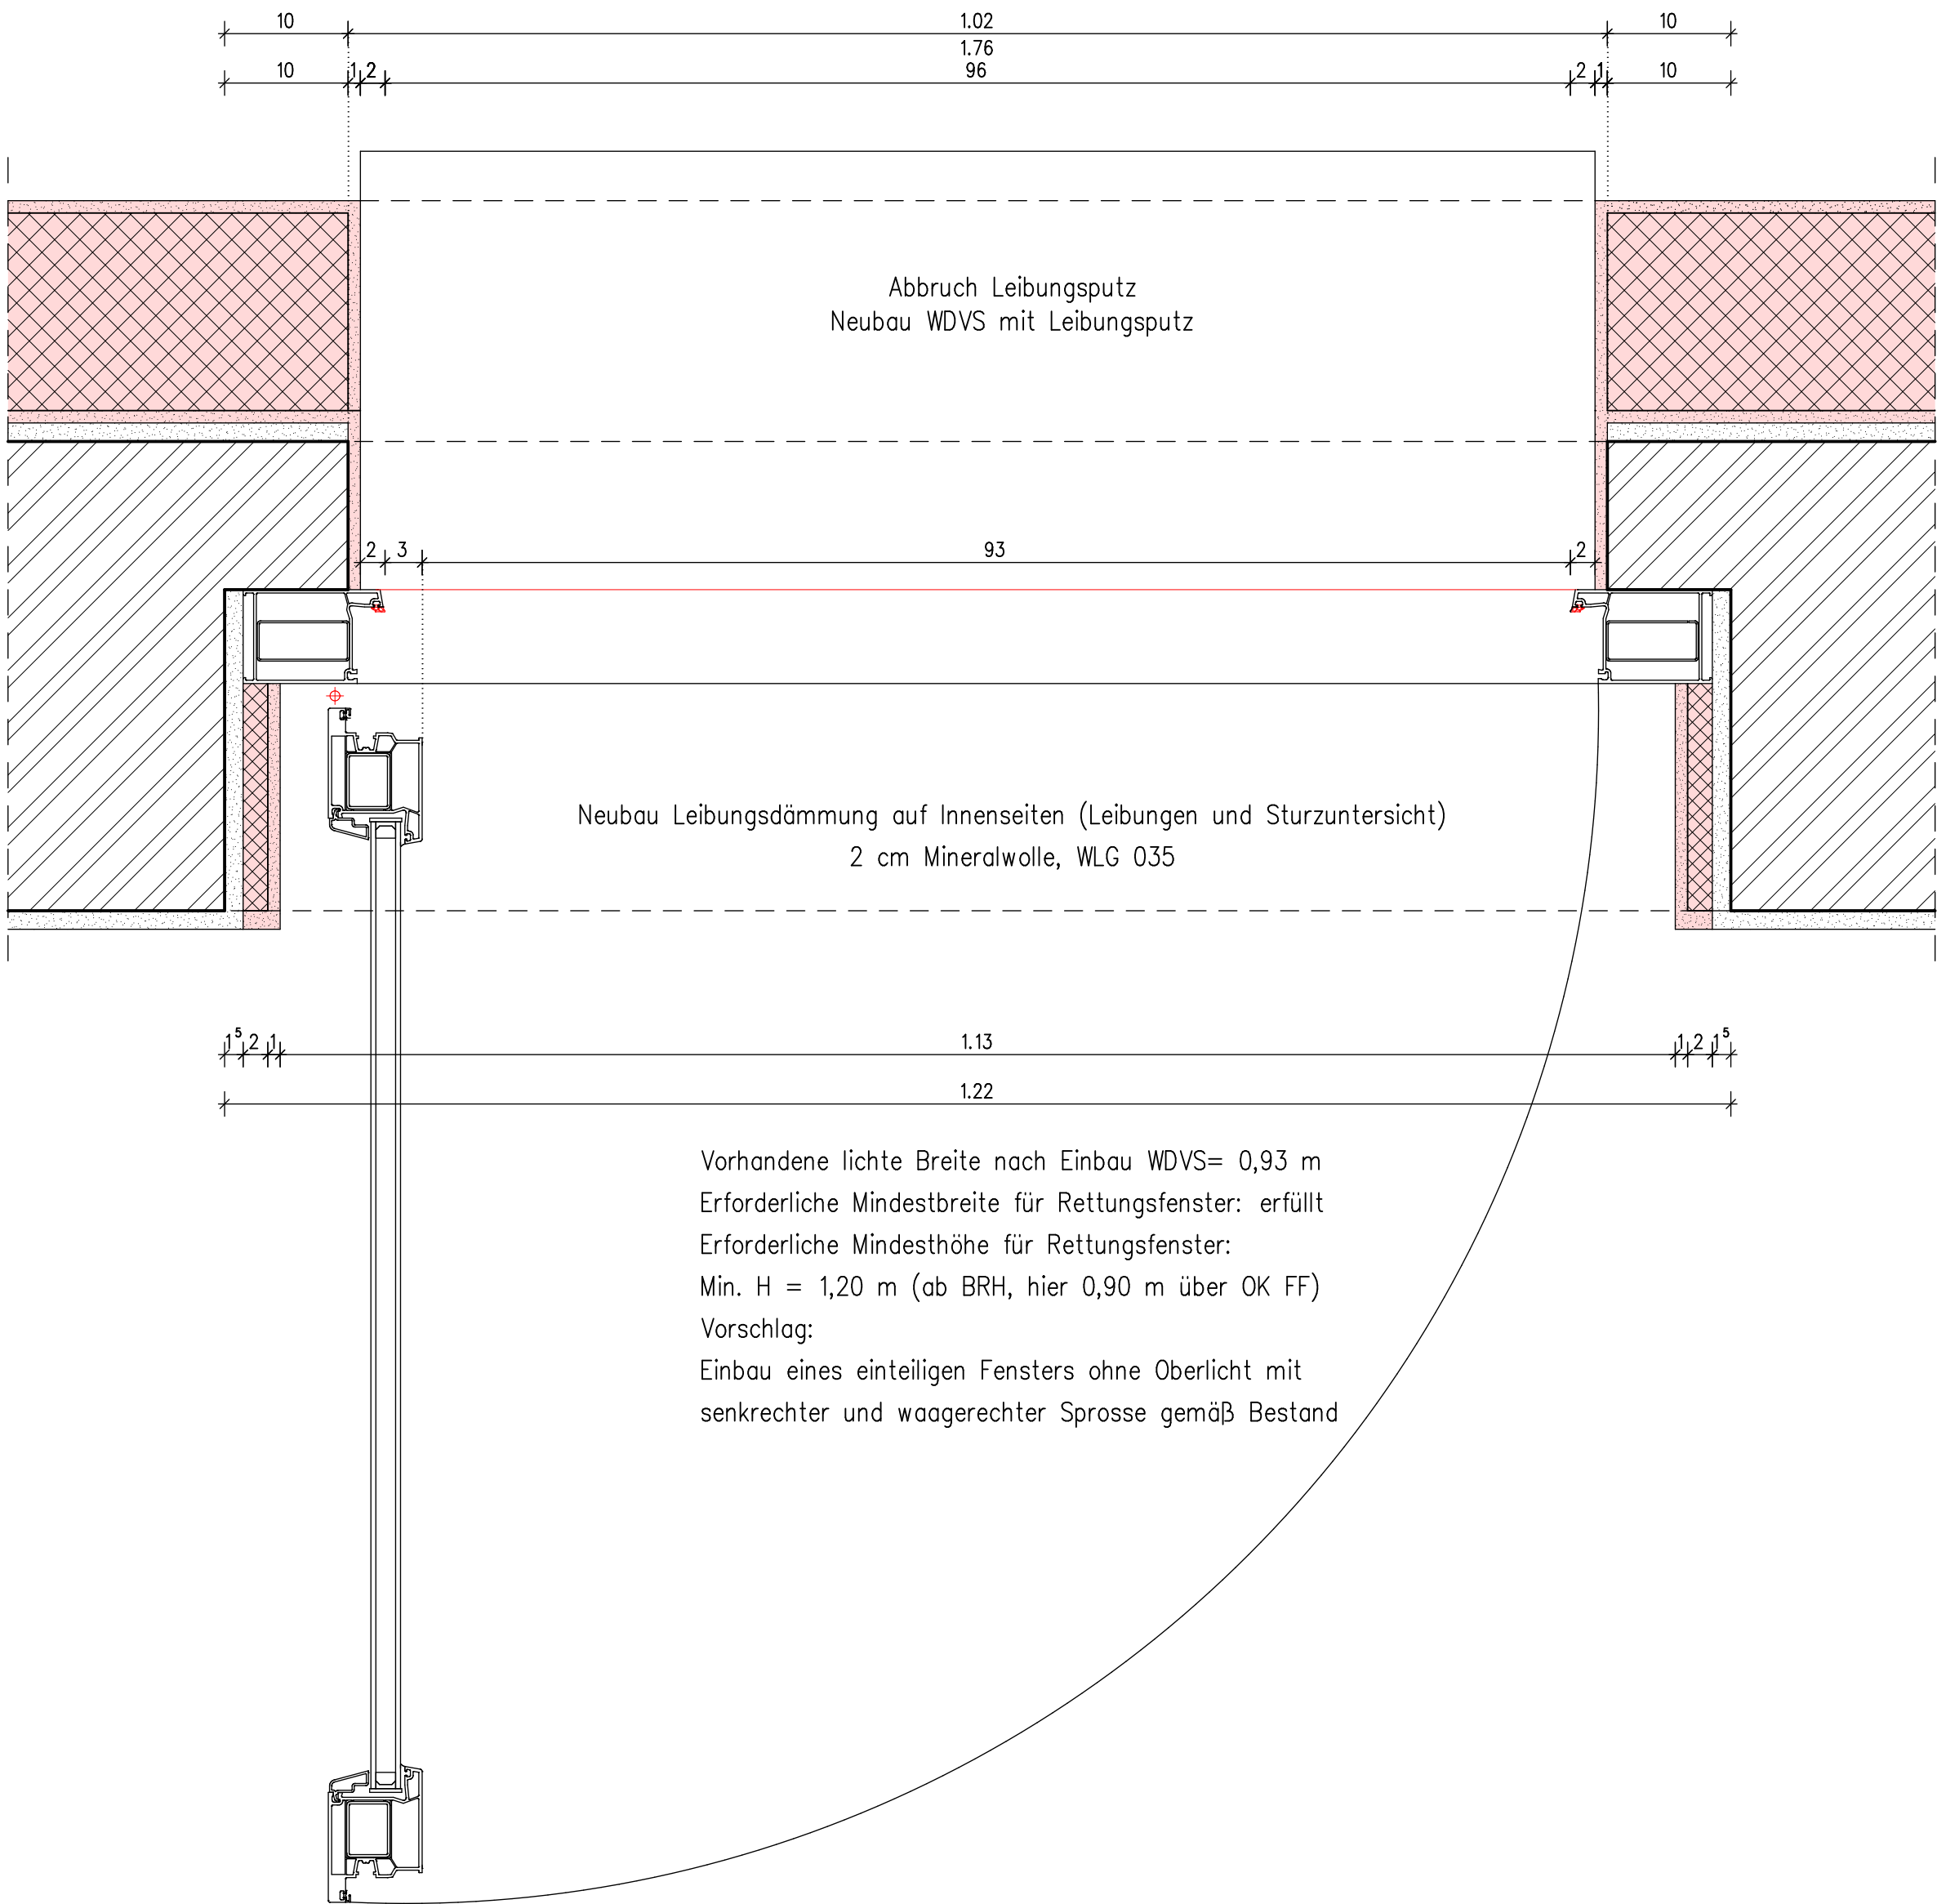

Detail F-1

M 1:5

Schnittdarstellung Einbau WDVS mit Sockelanschluss

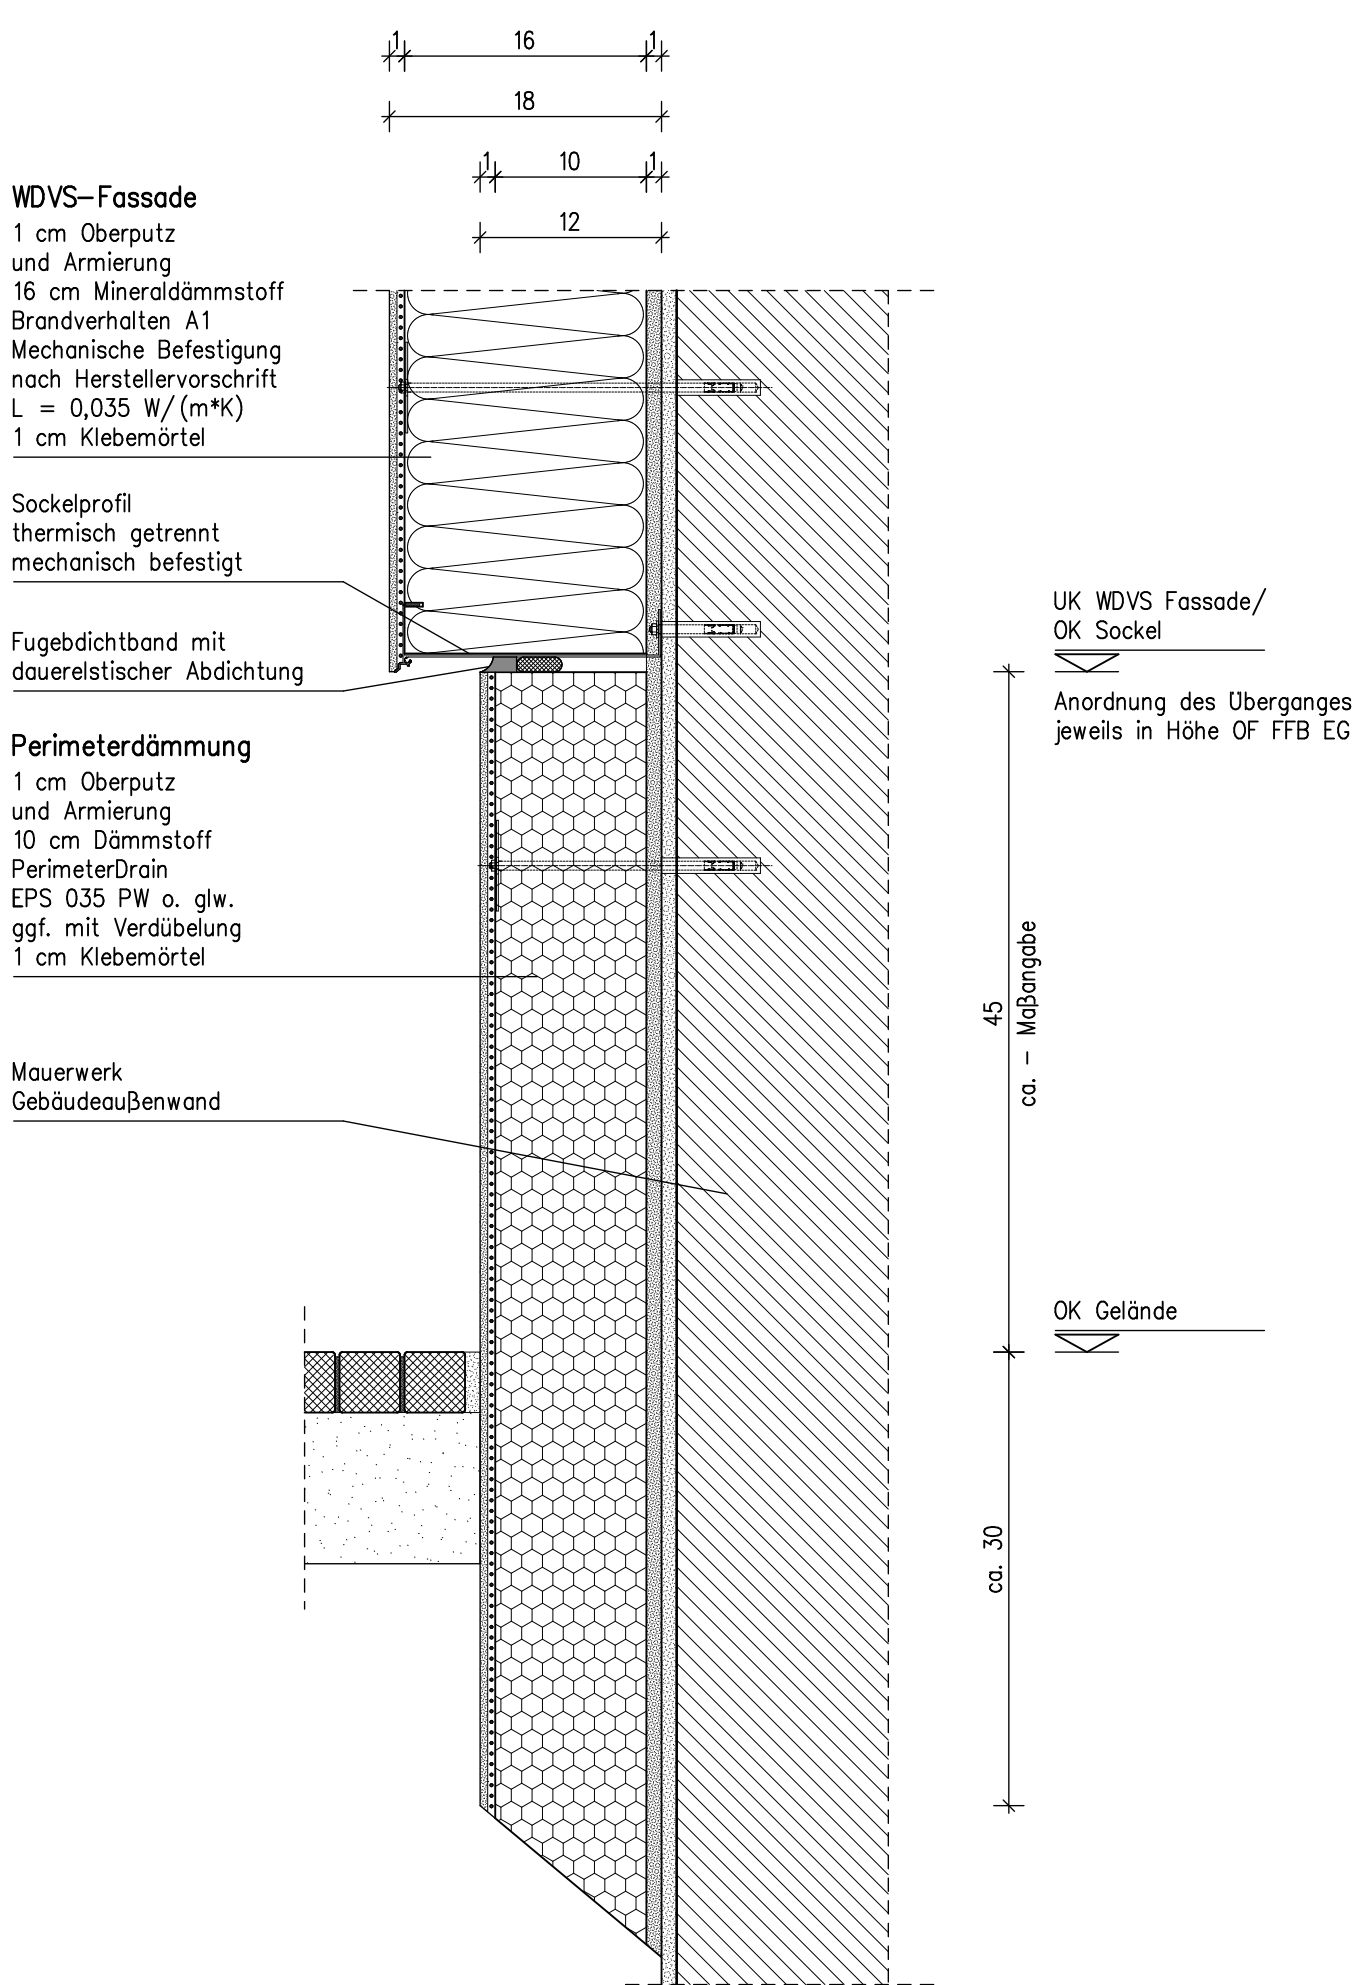

WDVS-Fassade
1 cm Oberputz
und Armierung
16 cm Mineraldämmstoff
Brandverhalten A1
Mechanische Befestigung
nach Herstellervorschrift
L = 0,035 W/(m²K)
1 cm Klebemörtel

Sockelprofil
thermisch getrennt
mechanisch befestigt

Fugeabdichtband mit
dauerelastischer Abdichtung

Perimeterdämmung
1 cm Oberputz
und Armierung
10 cm Dämmstoff
Perimeterdämm
EPS 035 PW o. glw.
ggf. mit Verdübelung
1 cm Klebemörtel

Mauerwerk
Gebäudeaußenwand

UK WDVS Fassade/
OK Sockel

Anordnung des Überganges
jeweils in Höhe OF FFB EG

ca. Maßangabe

OK Gelände

ca.