



# Aufstockung

B-F-W-Str. 18, 20

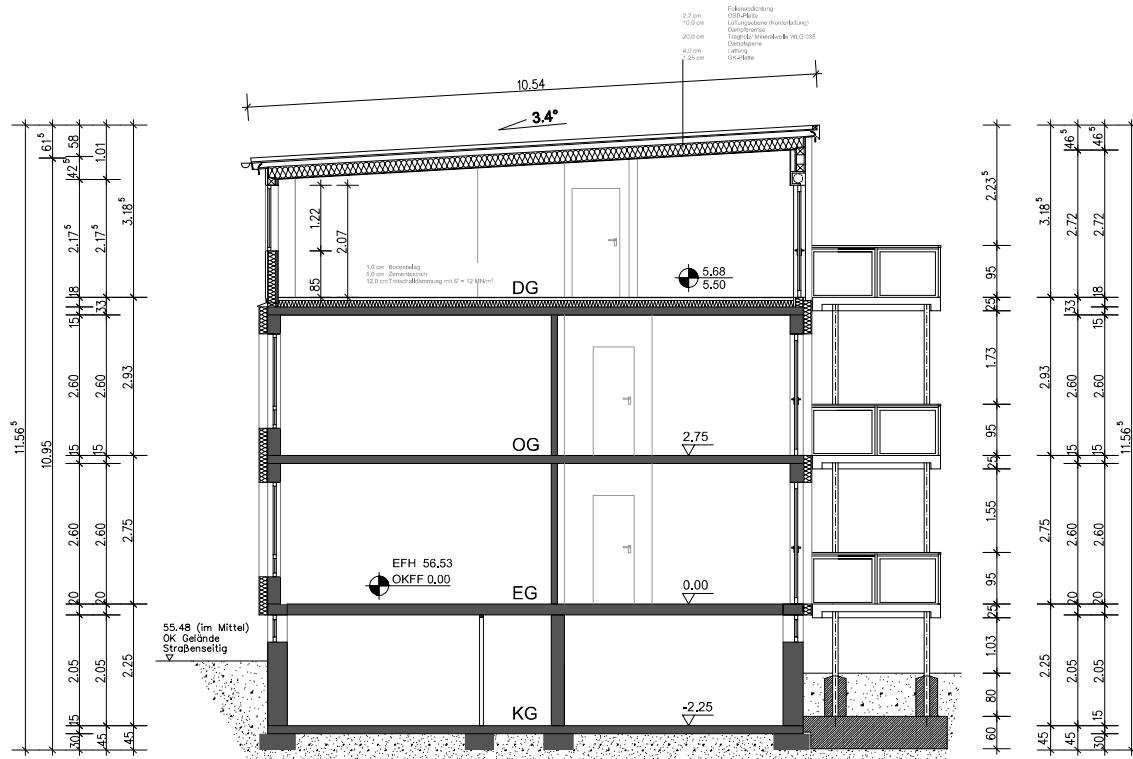

Schnitt A-A

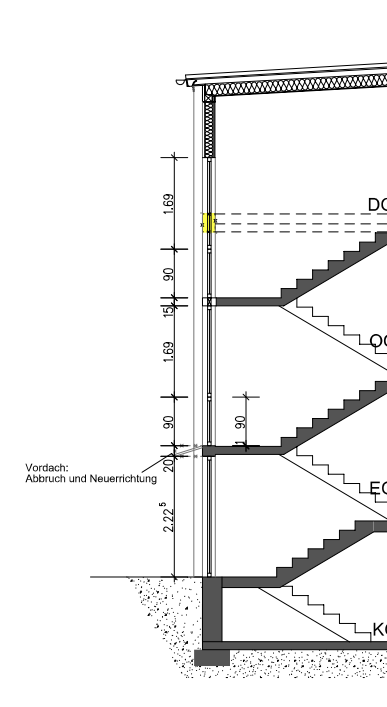

Teilausschnitt TH

REGEL-AUSFÜHRUNGSPLANUNG		
SCHNITT A-A, TEILAUSSCHNITT TH		
<b>Zeichenerklärung</b>		
	15 cm gem. Stahl	
	Betonwand gem. Stahl	
	Ziegelmauerwerk gem. Stahl	
	Ziegelmauerwerk (Df 10)	
	Mehrschichtmauerwerk (Df 10)	
	Abbruch von Bauteil	
	Abbruch von Bauteil	
Inhalt:	Art der Ausführung	Datum
--	--	--
