Bauteil: Hochhaus | Typ: FH26

Alu / Kunststoff ?

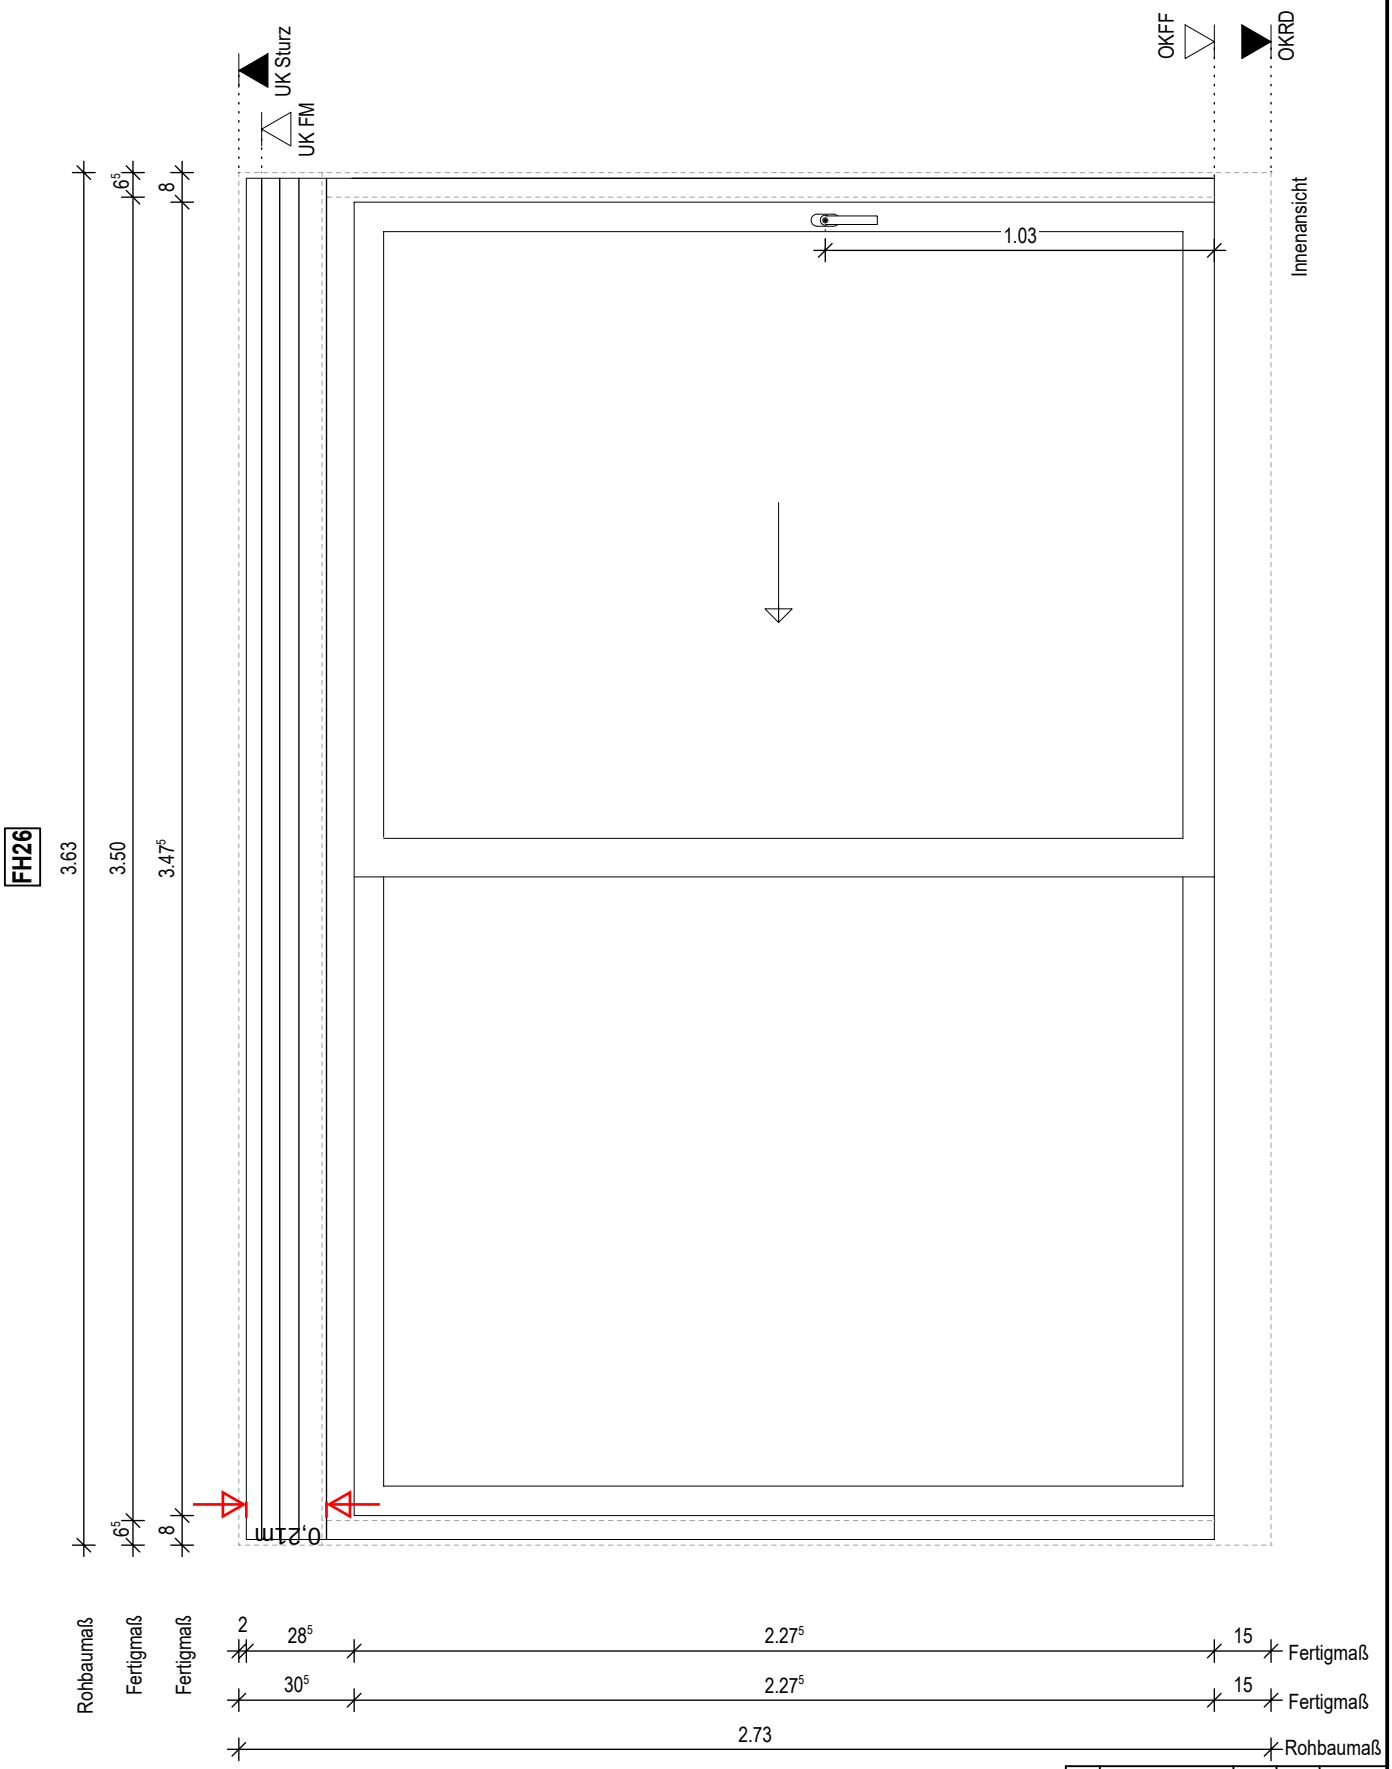

Nr.	Änderung	gez.	fgg.	Datum
1	Darstellung optimiert	Pa		01.12.23

EIS2	Projekt: Neubau Hochhaus und Riegel, Eiswerderstraße 12, 13585 Berlin	Bauherr: COVIVIO, Lietzenburger Str. 90, 10719 BERLIN	Planung: RTW GENERALPLANUNGS-GESELLSCHAFT MBH, BAYREUTHER STR. 8 · 10787 BERLIN, fon: +49 (0)30 / 787 75 3-0, fax: +49 (0)30 / 781 81 91, mail@rtw-berlin.de, www.rtw-berlin.de	Zeichnung: Detailplanung, Fensterliste, Fenster Typ FH26	Datum: 01.12.23, gez. AS, bearb.	Maßstab: Planformat DIN A4, Plan- und Datei-Nr. 231201_EIS2_5_AR_GES_FE_6865_P_1

H/B = 297 / 210 (0.06m²)

Allplan 2022