Anschlussplan EIS2_5_AR_RIE_GR_UG1-1_5122

Anschlussplan EIS2_5_AR_RIE_GR_00-2_5123

Anschlussplan EIS2_5_AR_HH_GR_UG2_5101

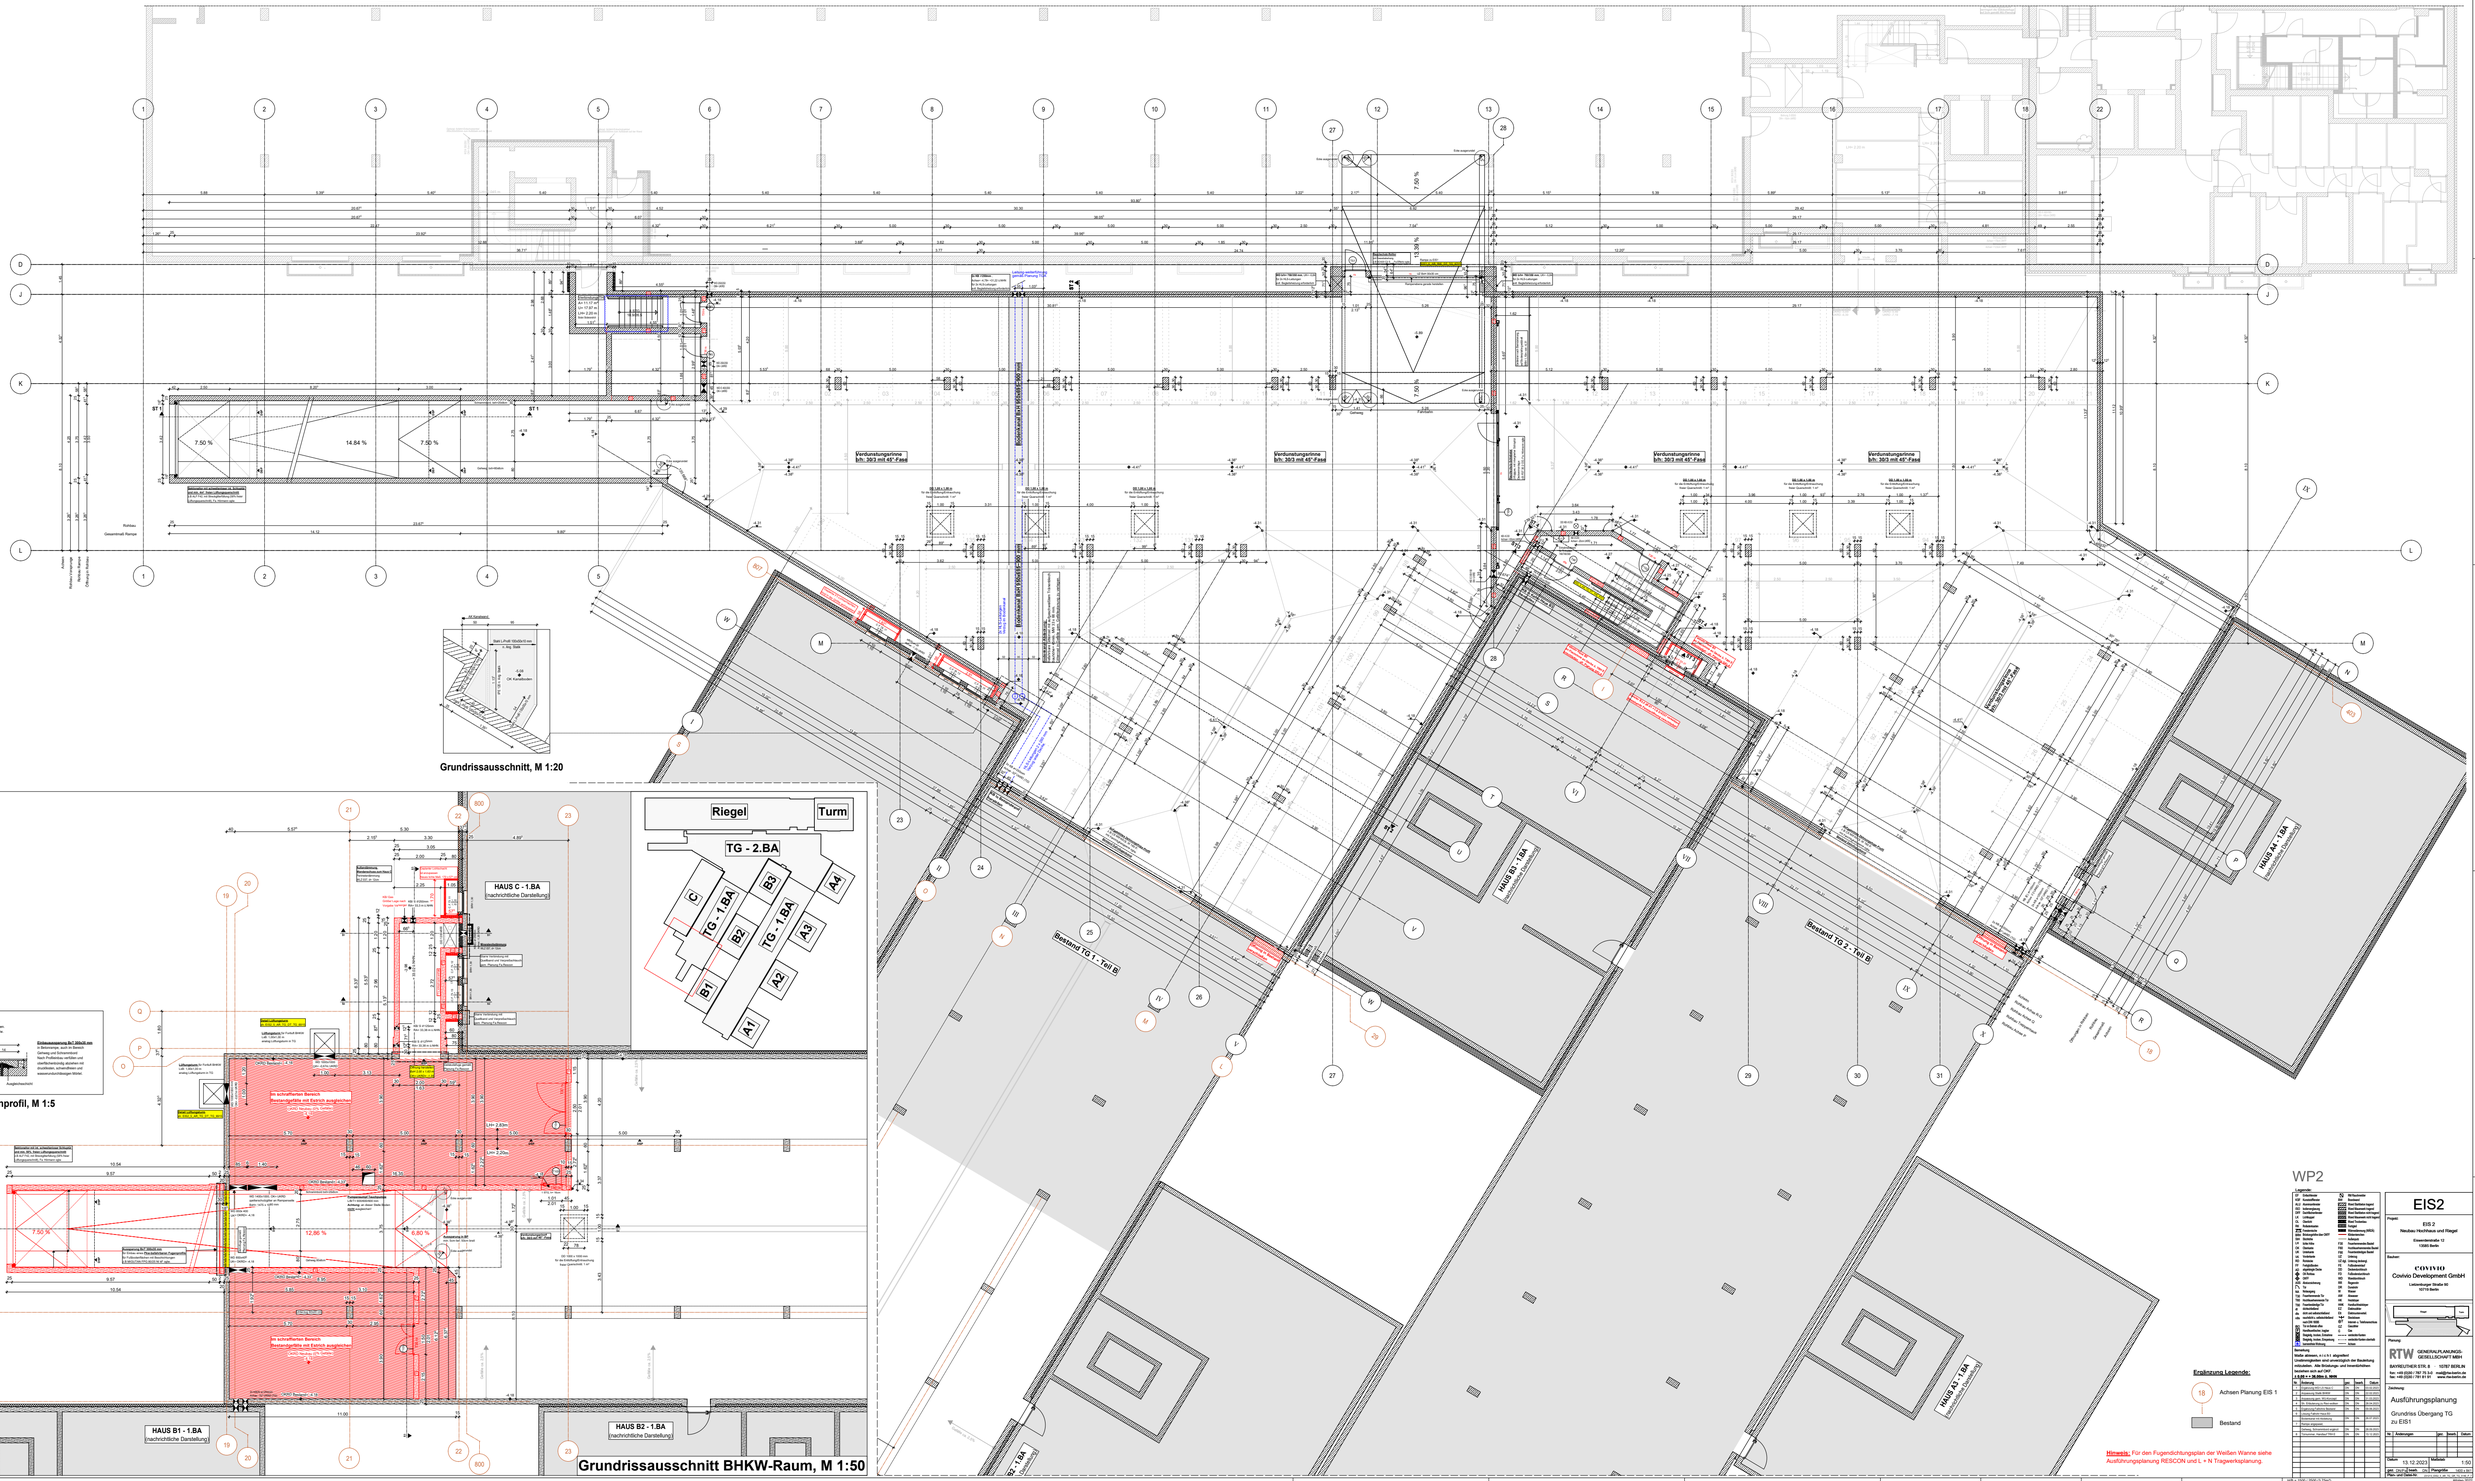

WP2

Legende:

