

Anschlussplan EIS2_5_AR_RIE_AN_W-1_5313

Anschlussplan EIS2_5_AR_HH_AN_W_5301



Blaue Revisionswolken:
- Notentwässerung Hofe angepasst

Hinweis:
Die Blichhöhe ist von den Loggia Details zu übernehmen

Dimensionierung Anschlag Regel Abs. 2

EIS2_5_AR_RIE_DT_W2_0205

WP2

Legende:

EF	Deckensystem	ES	Wandbohle
KSP	Kanzelstütze	EB	Balken
AL	Aluminium	ZZ	Wandbohle
Bemerkung:

Maße in mm, n = 1:1 abgelesen!

Unstimmigkeiten sind unverzüglich der Bauleitung

mitzuteilen. Alle Brüstungs- und Innenwände

bestehen aus GFK


± 0,00 = ± 36,00m ü. NN

18.01.2024

1:50

1100 x 1500 (1:600)

Anschlussplan EIS2_5_AR_RIE_GR_00-1_5126

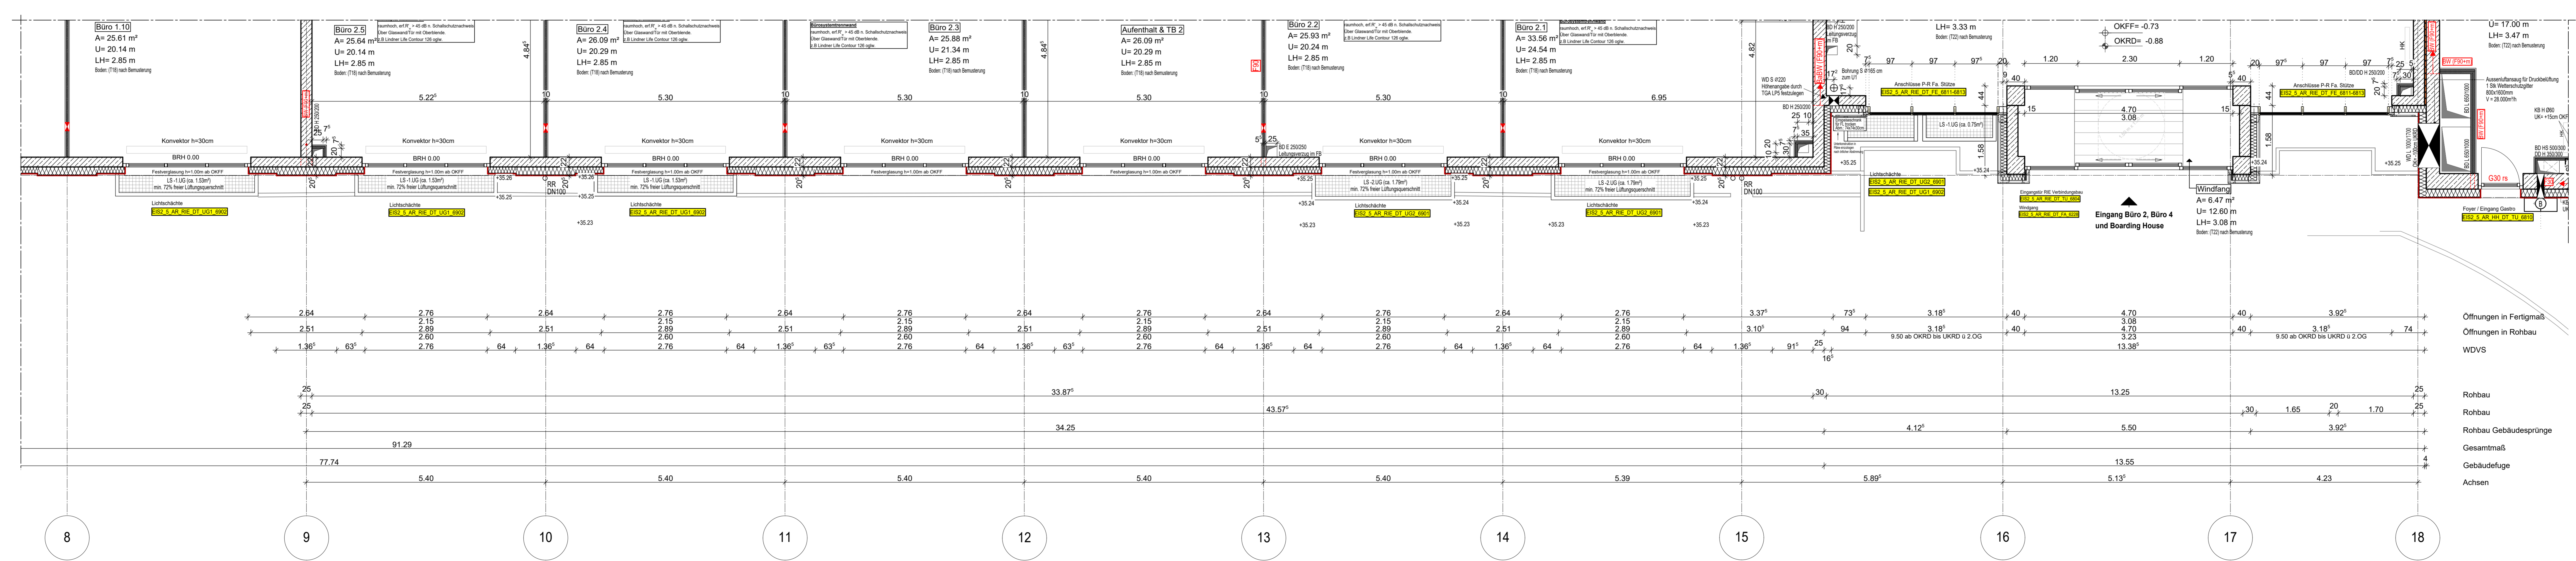

EIS2

Projekt: EIS 2
Neubau Hochhaus und Riegel
Eisenwerderstraße 12
13085 Berlin

Bauer: COVIVIO
Covivio Development GmbH
Lützowstraße 90
10718 Berlin

Planung: RTW GENERALPLANUNGS-
GESELLSCHAFT MBH
BAYREÜTHER STR. 8 10787 BERLIN
fon: +49 (0)30 1 787 75 3-0 mail@rtw-berlin.de
fax: +49 (0)30 1 787 81 91 www.rtw-berlin.de

Zeichnung: Ausführungsweg
Ansicht West Riegel
Abschnitt 2

Nr. Änderungen: 1
Datum: 18.01.2024

Maßstab: 1:50
Plangröße: 1100 x 1500

