

WERKPLANUNG

HsNr. 25 C 53.28 ü.NN

HsNr. 25 D 53.37 ü.NN


Zeichenerklärung

	STB-Platzplatte gem. Statik
	KSV gem. Statik
	KSV-Platzplatte gem. Statik
	KSV-Wand gem. Statik
	KSV-Wand mit 212,5 beplankt gem. Wärmeschutz nach DIN EN 12526
	Stahlbetonwand
	Fertigteil

Unbelastete Trennwände nicht belasten.
Die letzten 2 Schichten nach dem Ausschalen mauern

Alle Höhenangaben von OKFF

DD = Deckeneinbruch	BB = Bodenaustrich	IS = Wandabsturz
RR = Rolltore	UZ = Unterzug	UZ = Überzug
RR = Regenrohr	U = Lichtbohr	RV = Revolverbohr
UV = Unterverkantung	WD = Wandausbruch	BH = Brüstungshöhe
Alle Leitungen mit mind. 2 % Gefälle frostfrei verlegen		
vorr. SW-Gundelung		
vorr. SW-Gundelung neu		
SW-Hängelblech neu		
Lichtbohrer neu		

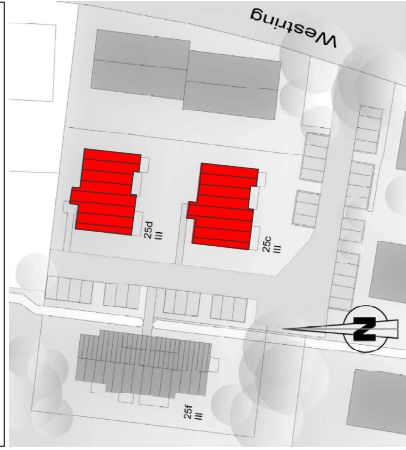

COVIVIO www.covivio.at


Projekt: **Neubau 1 Mehrfamilienhauses mit 8 Wohneinheiten**
45711 Datteln, Westring 25 C + 25 D

Gemarkung: Flur: Flurstück: PSC-Element: Bldr
Hachhausen 53 305-304 BB-089-48 0150

Bauherr: **Covivio Immobilien GmbH**
46047 Oberhausen, Essener Str. 66
Tel.: (0203) 97054-544
schm.c@covivio.at

Entwurfsverfasser:
Covivio Immobilien GmbH
Dipl.-Ing. Achille H.-J. Dike (AKN-MAN, A 19141)
46047 Oberhausen, Essener Str. 66
Tel.: (0203) 97054-544
schm.c@covivio.at

Blatt/Nr.	Zeichnungstitel	M.	Datum	Name
3.00	Obergeschoss	1:50	04.10.21	MM
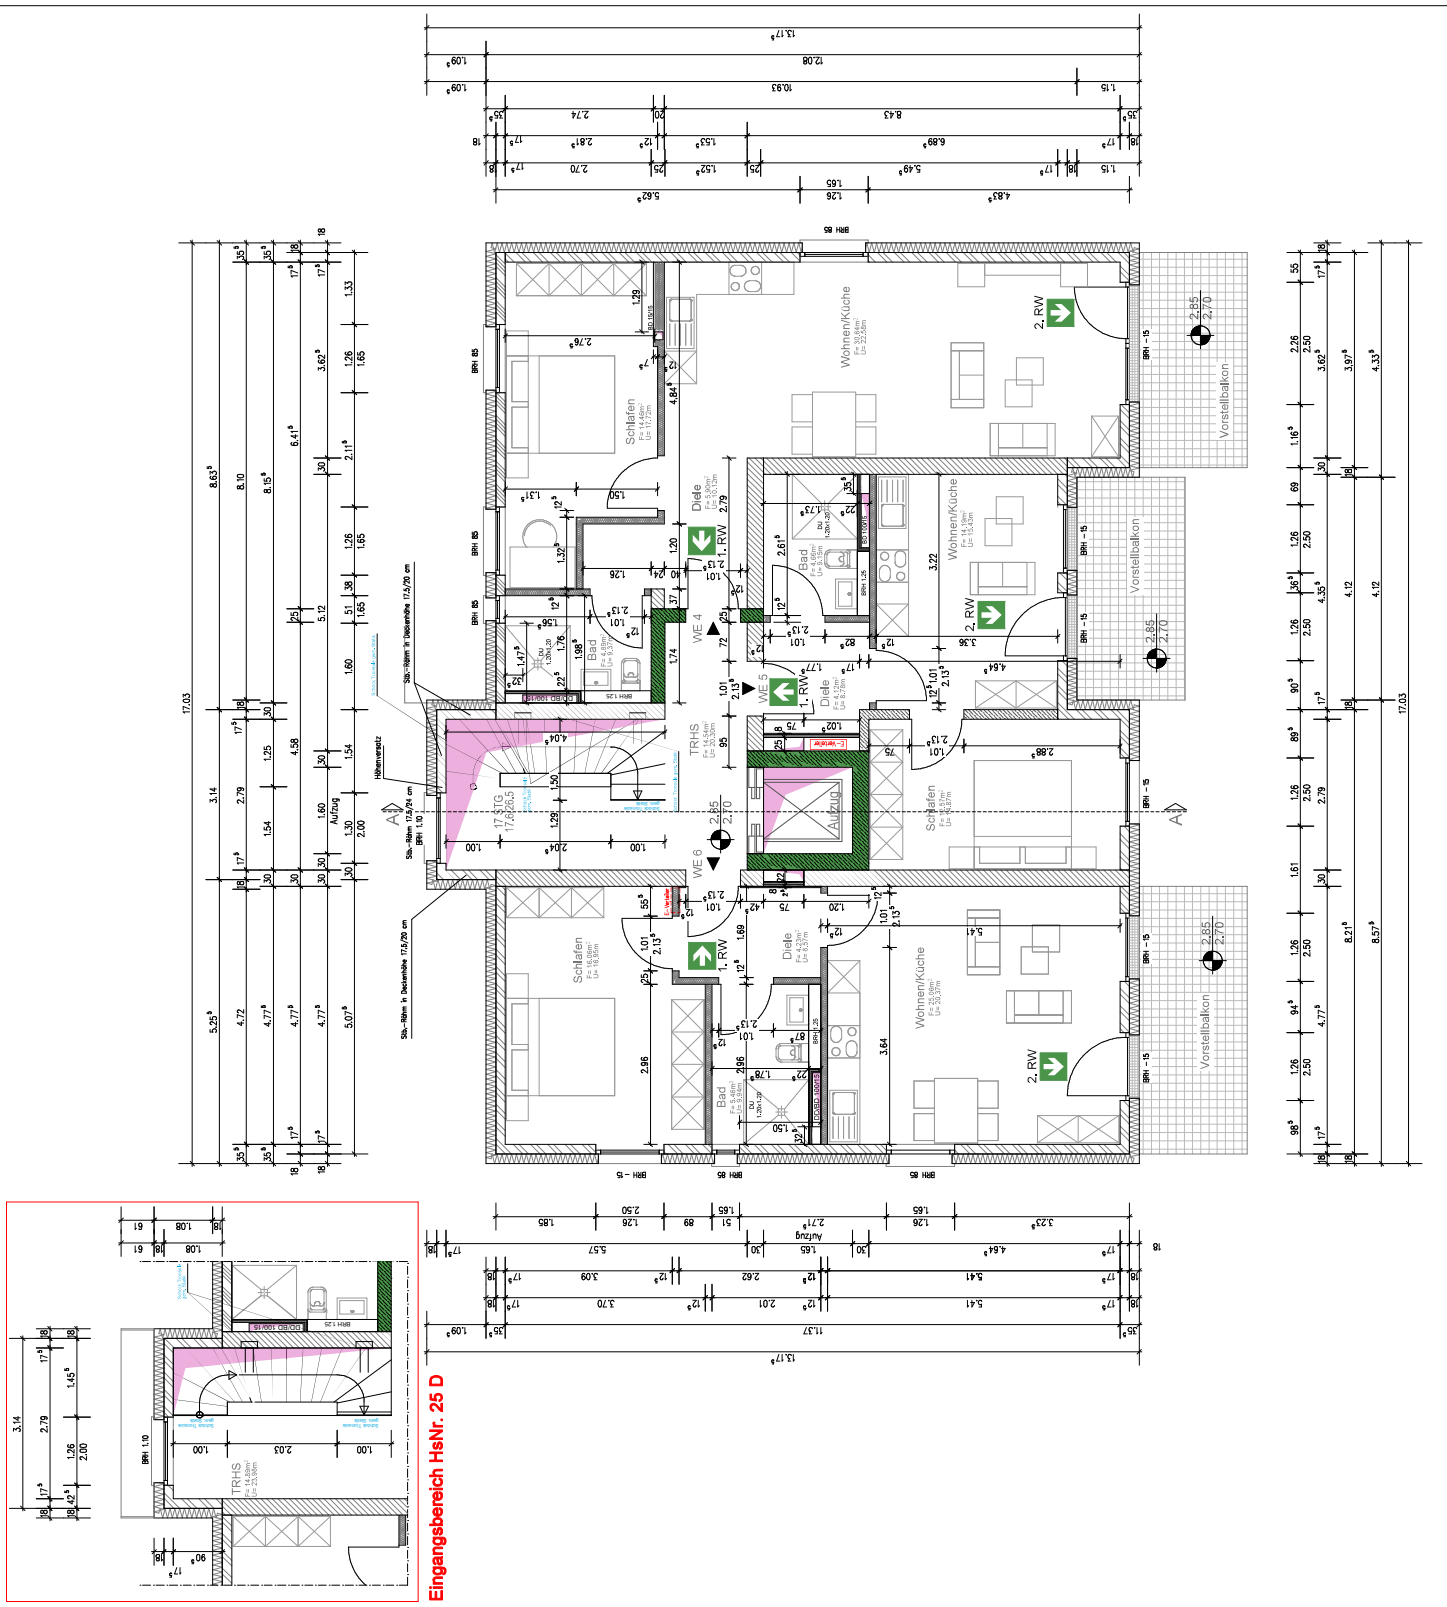

Eingangsbereich HsNr. 25 D