


# Schnitt A - A' (Haus C - TG 2 Teil B - Garten - TG 1 Teil B)

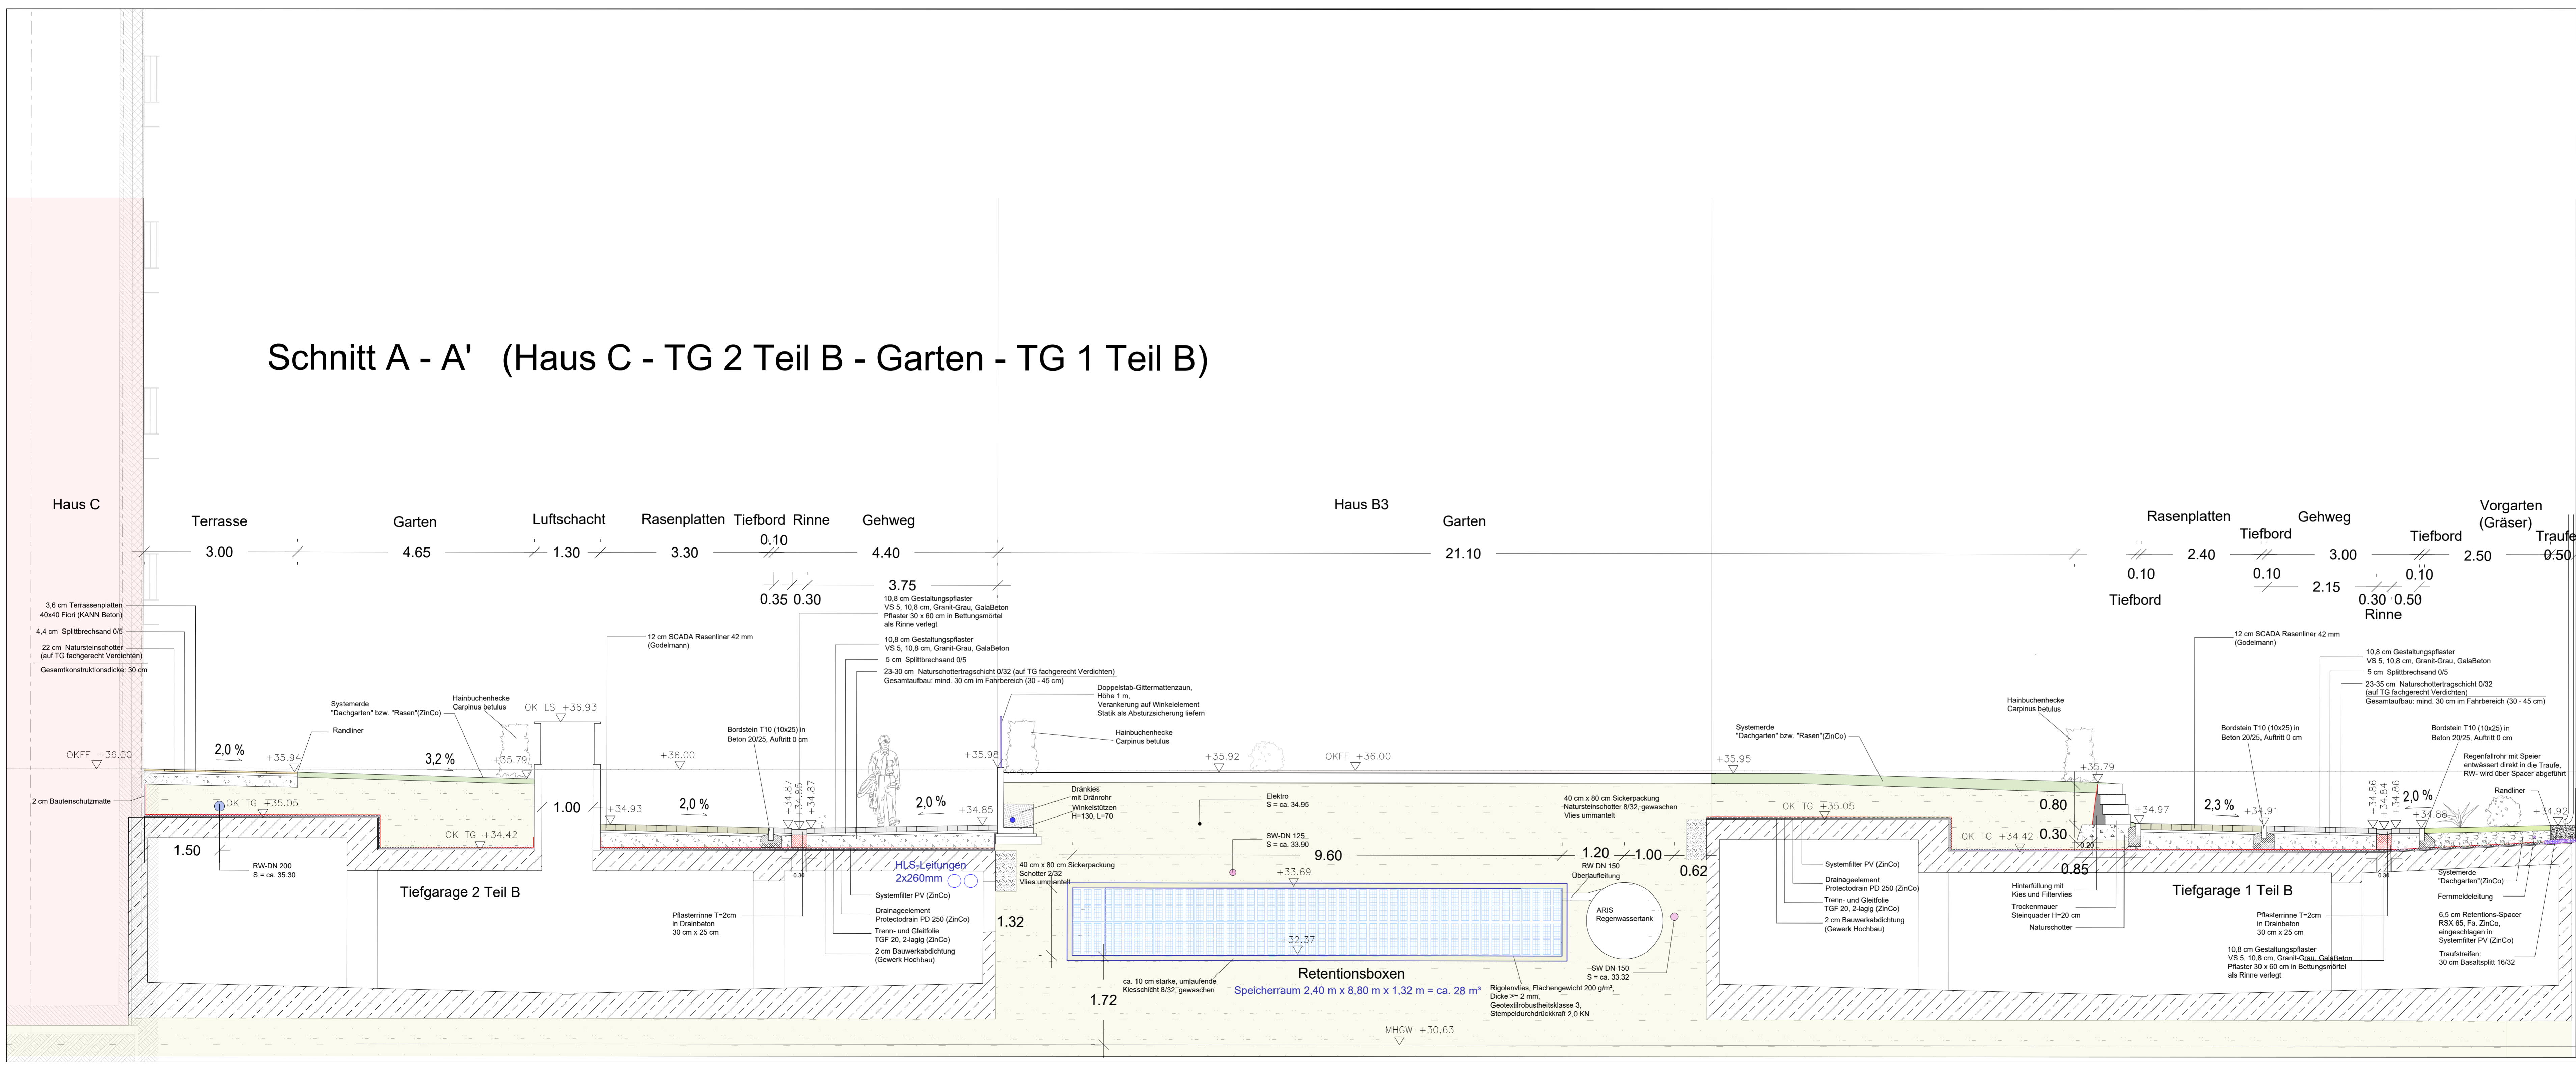

7	10.01.2023	AW	Komplette Überarbeitung
6	22.01.2021	NW	Eintragung der Grundleitungen
5	17.12.2020		Anpassung gemäß Projektbesprechung, Gelände und Entwässerung
4	27.07.2020	PW	Überarbeitung und Aktualisierung Außenanlagen
3	02.06.2020	PW	Anpassung nach Verschiebung Müllstandort
2	28.04.2020	PW	Berichtigung, Aktualisierung
1	27.04.2020	PW	Verlängerung Achse, Aktualisierung Höhen
Index	Datum	Gezeichnet	Indexnotiz

## Änderungen

OKFF EG ± 0,00 = 36,00 NHN | HGW = 31,80 NHN  
Höhen-Lagesystem: DHN92/Soldner

Plancodierung EIS 1		EIS1_5_AF_GES_SN_LAA_0004_P_7							
EIS1	5	AF	GES	SN	LAA	0004	P	7	
BV Kürzel	Phase	Ersteller	Bauteil	Planart	Definition	Plannummer	Status	Index	
Plancodierung EIS 2		230110_EIS2_5_AF_GES_SN_LAA_0004_P_0							
221206	EIS2	5	AF	GES	SN	LAA	0004	P	0
Datum	BV Kürzel	Phase	Ersteller	Bauteil	Planart	Definition	Plannummer	Status	Index

## Planinhalt

**Schnitt 2 - 2' : Zufahrtstraße - Riegel - Terrassierung**

**Projekt**

**EIS1**

Regelquerschnitt A - A', Haus C - TG 2 Teil B - Garten - TG 1 Teil B

Eiswerderstraße 12 | 13585 Berlin-Spandau

**Bauherr**  
COVIVIO Wohnen GmbH  
Lietzenburger Str. 90  
10719 Berlin

**Projektsteuerung**  
COVIVIO Development GmbH  
Lietzenburger Str. 90  
10719 Berlin



**Außenanlagenplanung**  
IBW Ingenieurleistungen  
Kurfürstendamm 61  
10707 Berlin  
Tel./Fax: 030 / 214 799-08/-09

**Planung EIS 1**  
IGK Berlin mbH  
Holbeinstraße 41  
12203 Berlin  
Tel./Fax: 030 / 890 404-00/-27

**Planung EIS2**  
Wunderlich Architekten- und Ingenieurgesellschaft Berlin mbH  
Markt 4  
13597 Berlin  
Tel.: 030 / 314 920-0



**Format** - **Maßstab**  
5 - 1 : 50

**LPH** 5 **Erstellt**  
32.04.2020

**Gez.** **Index-Datum**  
AW 10.01.2023

Zeichnungsgrundlage: Wunderlich Architekten (Wohnanlage)