


2

2'

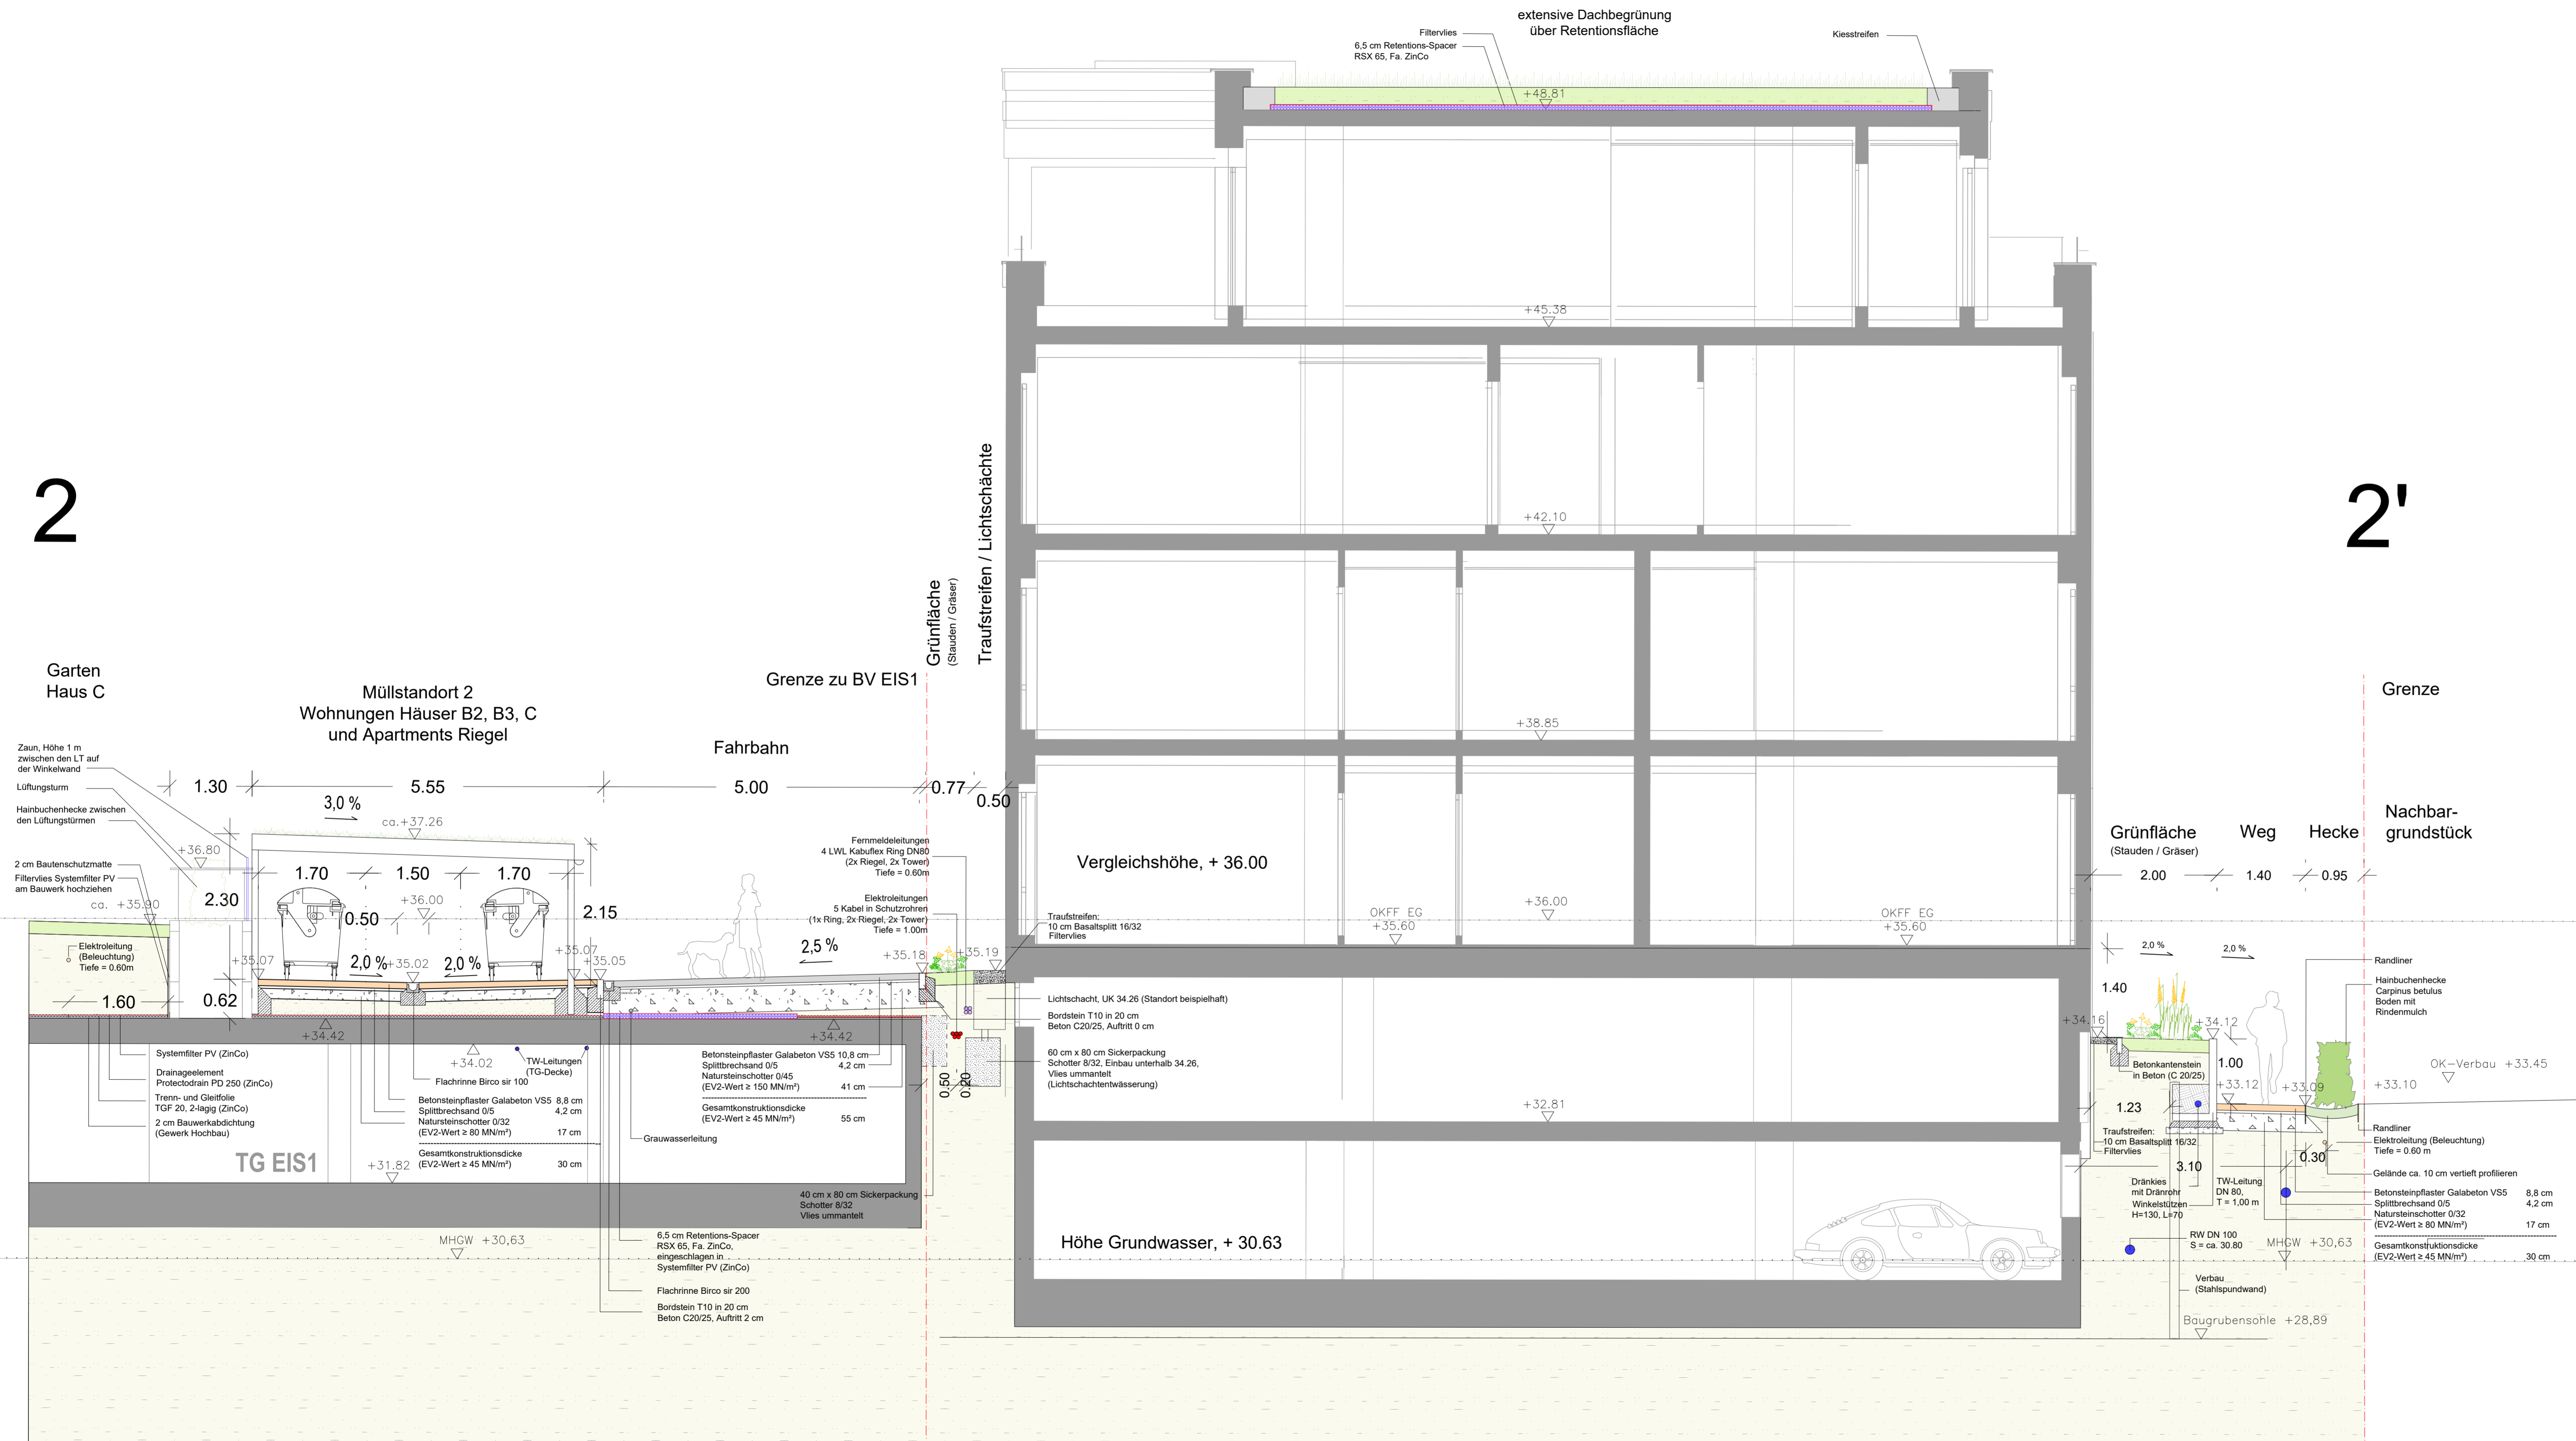

4	10.01.2023	AW	Komplette Überarbeitung
3	28.09.2022	NW	TW-Leitung hinzugefügt
2	28.09.2022	NW	Leitungspakete + Beleuchtungskabel hinzugefügt
Index	Datum	Gezeichnet	Indexnotiz

**Änderungen**

OKFF EG ± 0,00 = 36,00 NHN | HGW = 31,80 NHN  
Höhen-Lagesystem: DHHN92/Soldner

Plancodierung EIS 1		EIS1_5_AF_GES_SN_Q22_0016_P_4							
	EIS1	5	AF	GES	SN	Q22	0016	P	4
	BV Kürzel	Phase	Ersteller	Bauteil	Planart	Definition	Plannummer	Status	Index

Plancodierung EIS 2		230110_EIS2_5_AF_GES_SN_22_0016_P_4							
	EIS2	5	AF	GES	SN	22	0016	P	4
	BV Kürzel	Phase	Ersteller	Bauteil	Planart	Definition	Plannummer	Status	Index

230110	EIS2	5	AF	GES	SN	22	0016	P	4
Datum	BV Kürzel	Phase	Ersteller	Bauteil	Planart	Definition	Plannummer	Status	Index

**Planinhalt**

**Schnitt 2 - 2' : Zufahrtstraße - Riegel - Terrassierung**

**Projekt**

**EIS2**

**Neubau Hochhaus und Riegel**

Eiswerderstraße 12 | 13585 Berlin-Spandau

**Bauherr**

COVIVIO Wohnen GmbH  
Lietzenburger Str. 90  
10719 Berlin

**Projektsteuerung**

COVIVIO Development GmbH  
Lietzenburger Str. 90  
10719 Berlin



**Außenanlagenplanung**

IBW Ingenieurleistungen  
Kurfürstendamm 61  
10707 Berlin  
Tel./Fax: 030 / 214 799-08/-09



**Planung EIS 1**

IGK Berlin mbH  
Holbeinstraße 41  
12203 Berlin  
Tel./Fax: 030 / 890 404-00/-27



**Planung EIS2**

Wunderlich Architekten- und Ingenieurgesellschaft Berlin mbH  
Markt 4  
13597 Berlin  
Tel.: 030 / 314 920-0



<b>Format</b>	<b>Maßstab</b>
-	1 : 50
<b>LPH</b>	<b>Erstellt</b>
5	25.10.2021
<b>Gez.</b>	<b>Index-Datum</b>
AW	10.01.2023

Zeichnungsgrundlage: Wunderlich Architekten (Wohnanlage)