


Übersicht Bauprojekt Eiswerder

Systemschnitt 3 - 3'

Eiswerderstraße - Spielfläche 2 - Garten Haus C

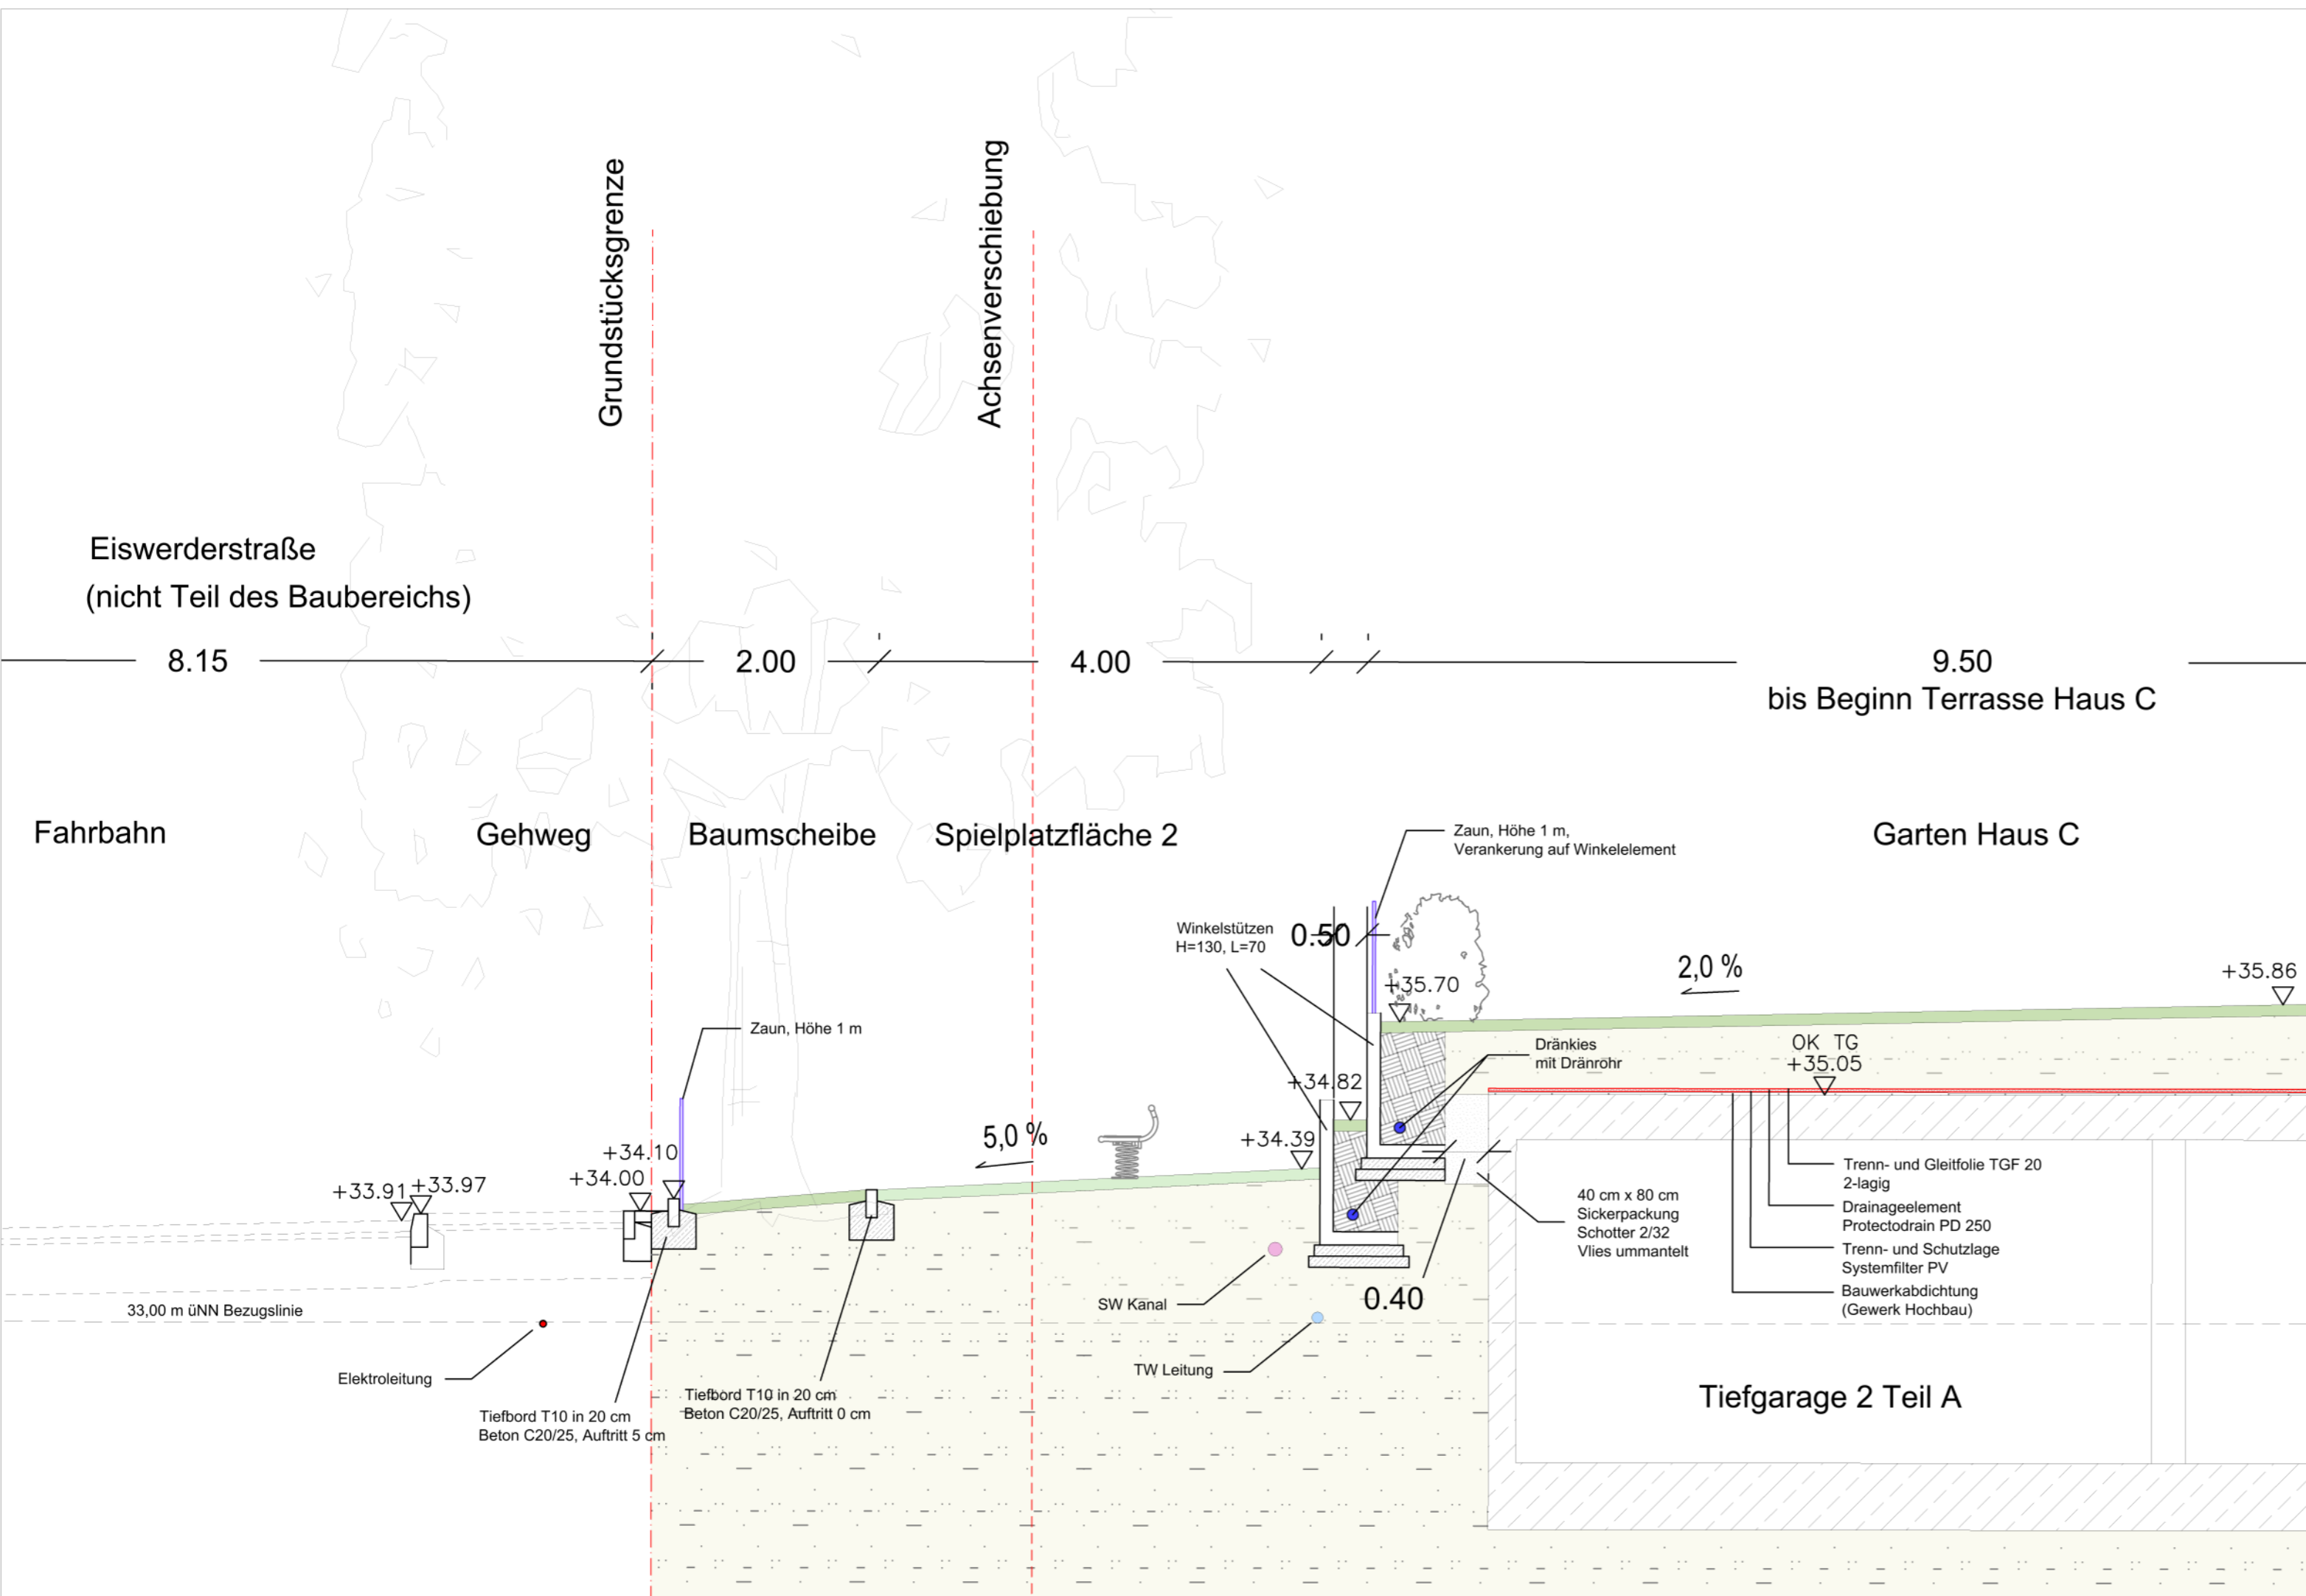

2	Abstandsmaß zwischen Winkelstützen in Reihen	Wegner	10.03.2021
1	Änderung Bordanlage auf der Grundstücksgrenze	Wegner	22.01.2021
Index	Änderung	Bearbeiter	Datum

Auftraggeber: **Covivio Development GmbH**
Lietzenburger Straße 90, 10719 Berlin

COVIVIO

Bezeichnung der Maßnahme:
Neubau von 8 Mehrfamilienhäusern mit 2 Tiefgaragen, Eiswerderstraße 10-12, 13585 Berlin - Spandau

Datum: 13.01.2021
Bearbeitung: Walter

Art der Unterlage:
**Systemschnitt
Spielfläche 2, Garten Haus C**

Datum: 13.01.2021
Zeichnung: Walter

Plannummer:
EIS1_5_AF_TG1A_SN_Q33_0022_P_2

Datum: 13.01.2021
Projektleitung: Wegner

IBW IBW Ingenieurdienstleistungen
Kurfürstendamm 61
10707 Berlin
Tel./Fax: 030/ 214 799-08/-09

Maßstab: **1 : 50**

Unterlage: **6.3** Blatt: **9**