Gründstücksgrenze gemäß Vermesserlageplan
Projektnummer: 735/2012

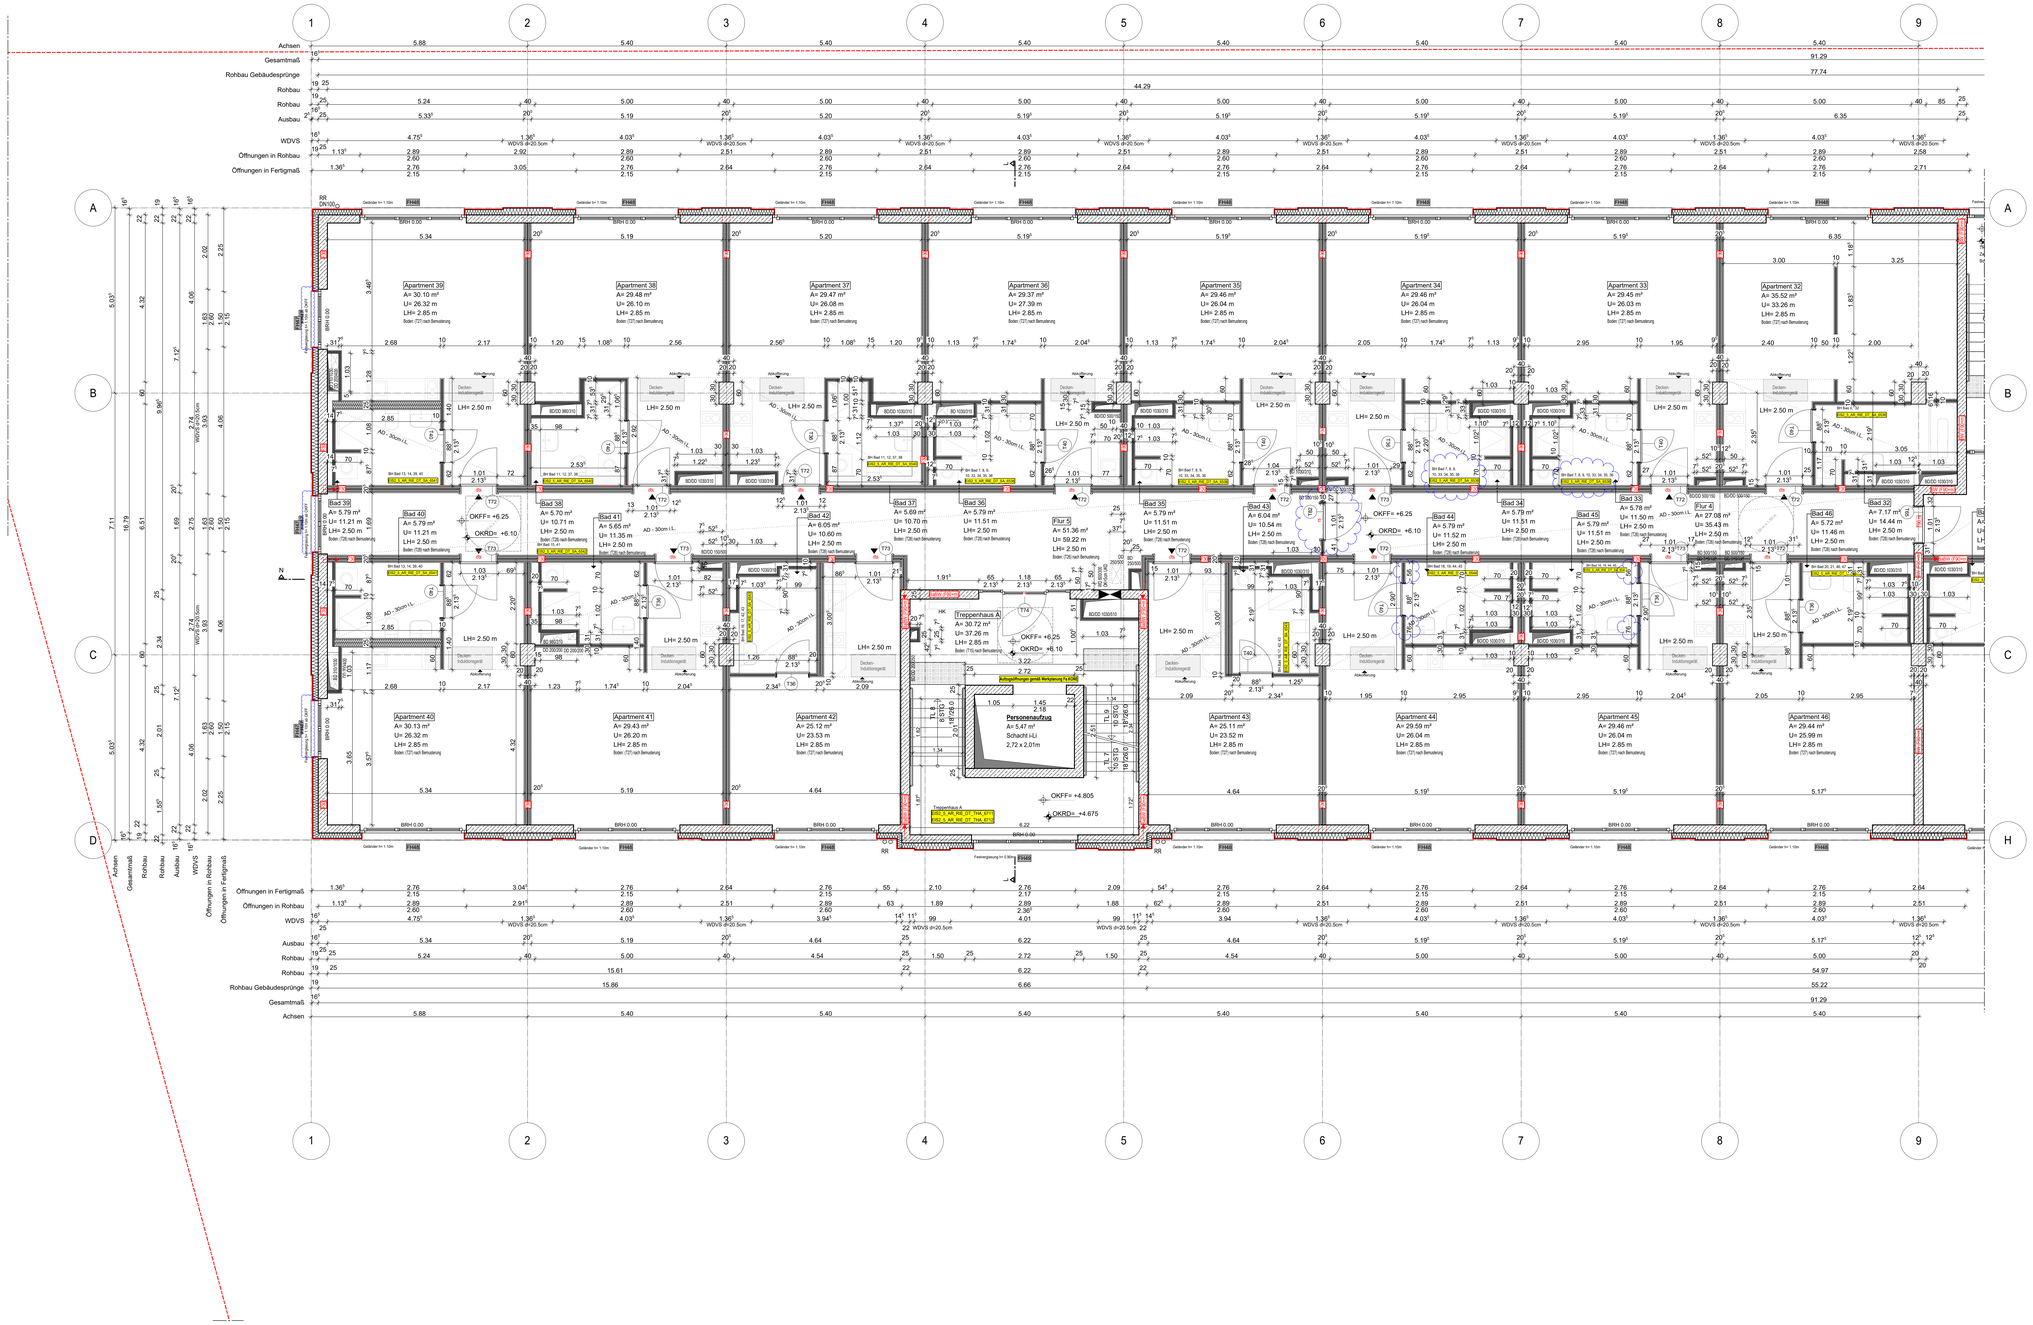
Achsen
Gesamtmaß
Rohbau Gebäudesprünge
Rohbau
Ausbau
WDVS
Öffnungen in Rohbau
Öffnungen in Fertigmaß
Apartment 39 A= 30.10 m² U= 26.32 m LH= 2.85 m
Apartment 38 A= 29.48 m² U= 26.10 m LH= 2.85 m
Apartment 37 A= 29.47 m² U= 26.08 m LH= 2.85 m
Apartment 36 A= 29.37 m² U= 27.39 m LH= 2.85 m
Apartment 35 A= 29.46 m² U= 26.04 m LH= 2.85 m
Apartment 34 A= 29.46 m² U= 26.04 m LH= 2.85 m
Apartment 33 A= 29.45 m² U= 26.03 m LH= 2.85 m
Apartment 32 A= 35.52 m² U= 33.26 m LH= 2.85 m
Apartment 40 A= 30.13 m² U= 26.32 m LH= 2.85 m
Apartment 41 A= 29.43 m² U= 26.20 m LH= 2.85 m
Apartment 42 A= 25.12 m² U= 23.53 m LH= 2.85 m
Apartment 43 A= 25.11 m² U= 23.52 m LH= 2.85 m
Apartment 44 A= 29.59 m² U= 26.04 m LH= 2.85 m
Apartment 45 A= 29.46 m² U= 26.04 m LH= 2.85 m
Apartment 46 A= 29.44 m² U= 25.99 m LH= 2.85 m
Treppenhaus A A= 30.72 m² U= 37.26 m LH= 2.85 m
Personenaufzug A= 5.47 m² Schacht i-Li 2,72 x 2,01m
Flur 5 A= 51.36 m² U= 59.22 m LH= 2.50 m
Flur 4 A= 27.08 m² U= 35.43 m LH= 2.50 m
Bad 39 A= 5.79 m² U= 11.21 m LH= 2.50 m
Bad 40 A= 5.79 m² U= 11.21 m LH= 2.50 m
Bad 38 A= 5.70 m² U= 10.71 m LH= 2.50 m
Bad 41 A= 5.65 m² U= 11.35 m LH= 2.50 m
Bad 37 A= 5.69 m² U= 10.70 m LH= 2.50 m
Bad 42 A= 6.05 m² U= 10.60 m LH= 2.50 m
Bad 36 A= 5.79 m² U= 11.51 m LH= 2.50 m
Bad 35 A= 5.79 m² U= 11.51 m LH= 2.50 m
Bad 43 A= 6.04 m² U= 10.54 m LH= 2.50 m
Bad 44 A= 5.79 m² U= 11.52 m LH= 2.50 m
Bad 34 A= 5.79 m² U= 11.51 m LH= 2.50 m
Bad 45 A= 5.79 m² U= 11.51 m LH= 2.50 m
Bad 33 A= 5.78 m² U= 11.50 m LH= 2.50 m
Bad 46 A= 5.72 m² U= 11.46 m LH= 2.50 m
Bad 32 A= 7.17 m² U= 14.44 m LH= 2.50 m
OKFF= +6.25
OKRD= +6.10
OKFF= +4.805
OKRD= +4.675
Aufzugöffnungen gemäß Werksplanung H.KÖRN
Treppenhaus A
DIN 4102-4/A1
Feuerwiderstand: F90
Geländer h= 1.10m
F30/B
F30/B
Fachwerk
Fachwerk
Fachwerk