




Anschlussplan EIS2_5_AR_RIE_GR_UG2-1_5122

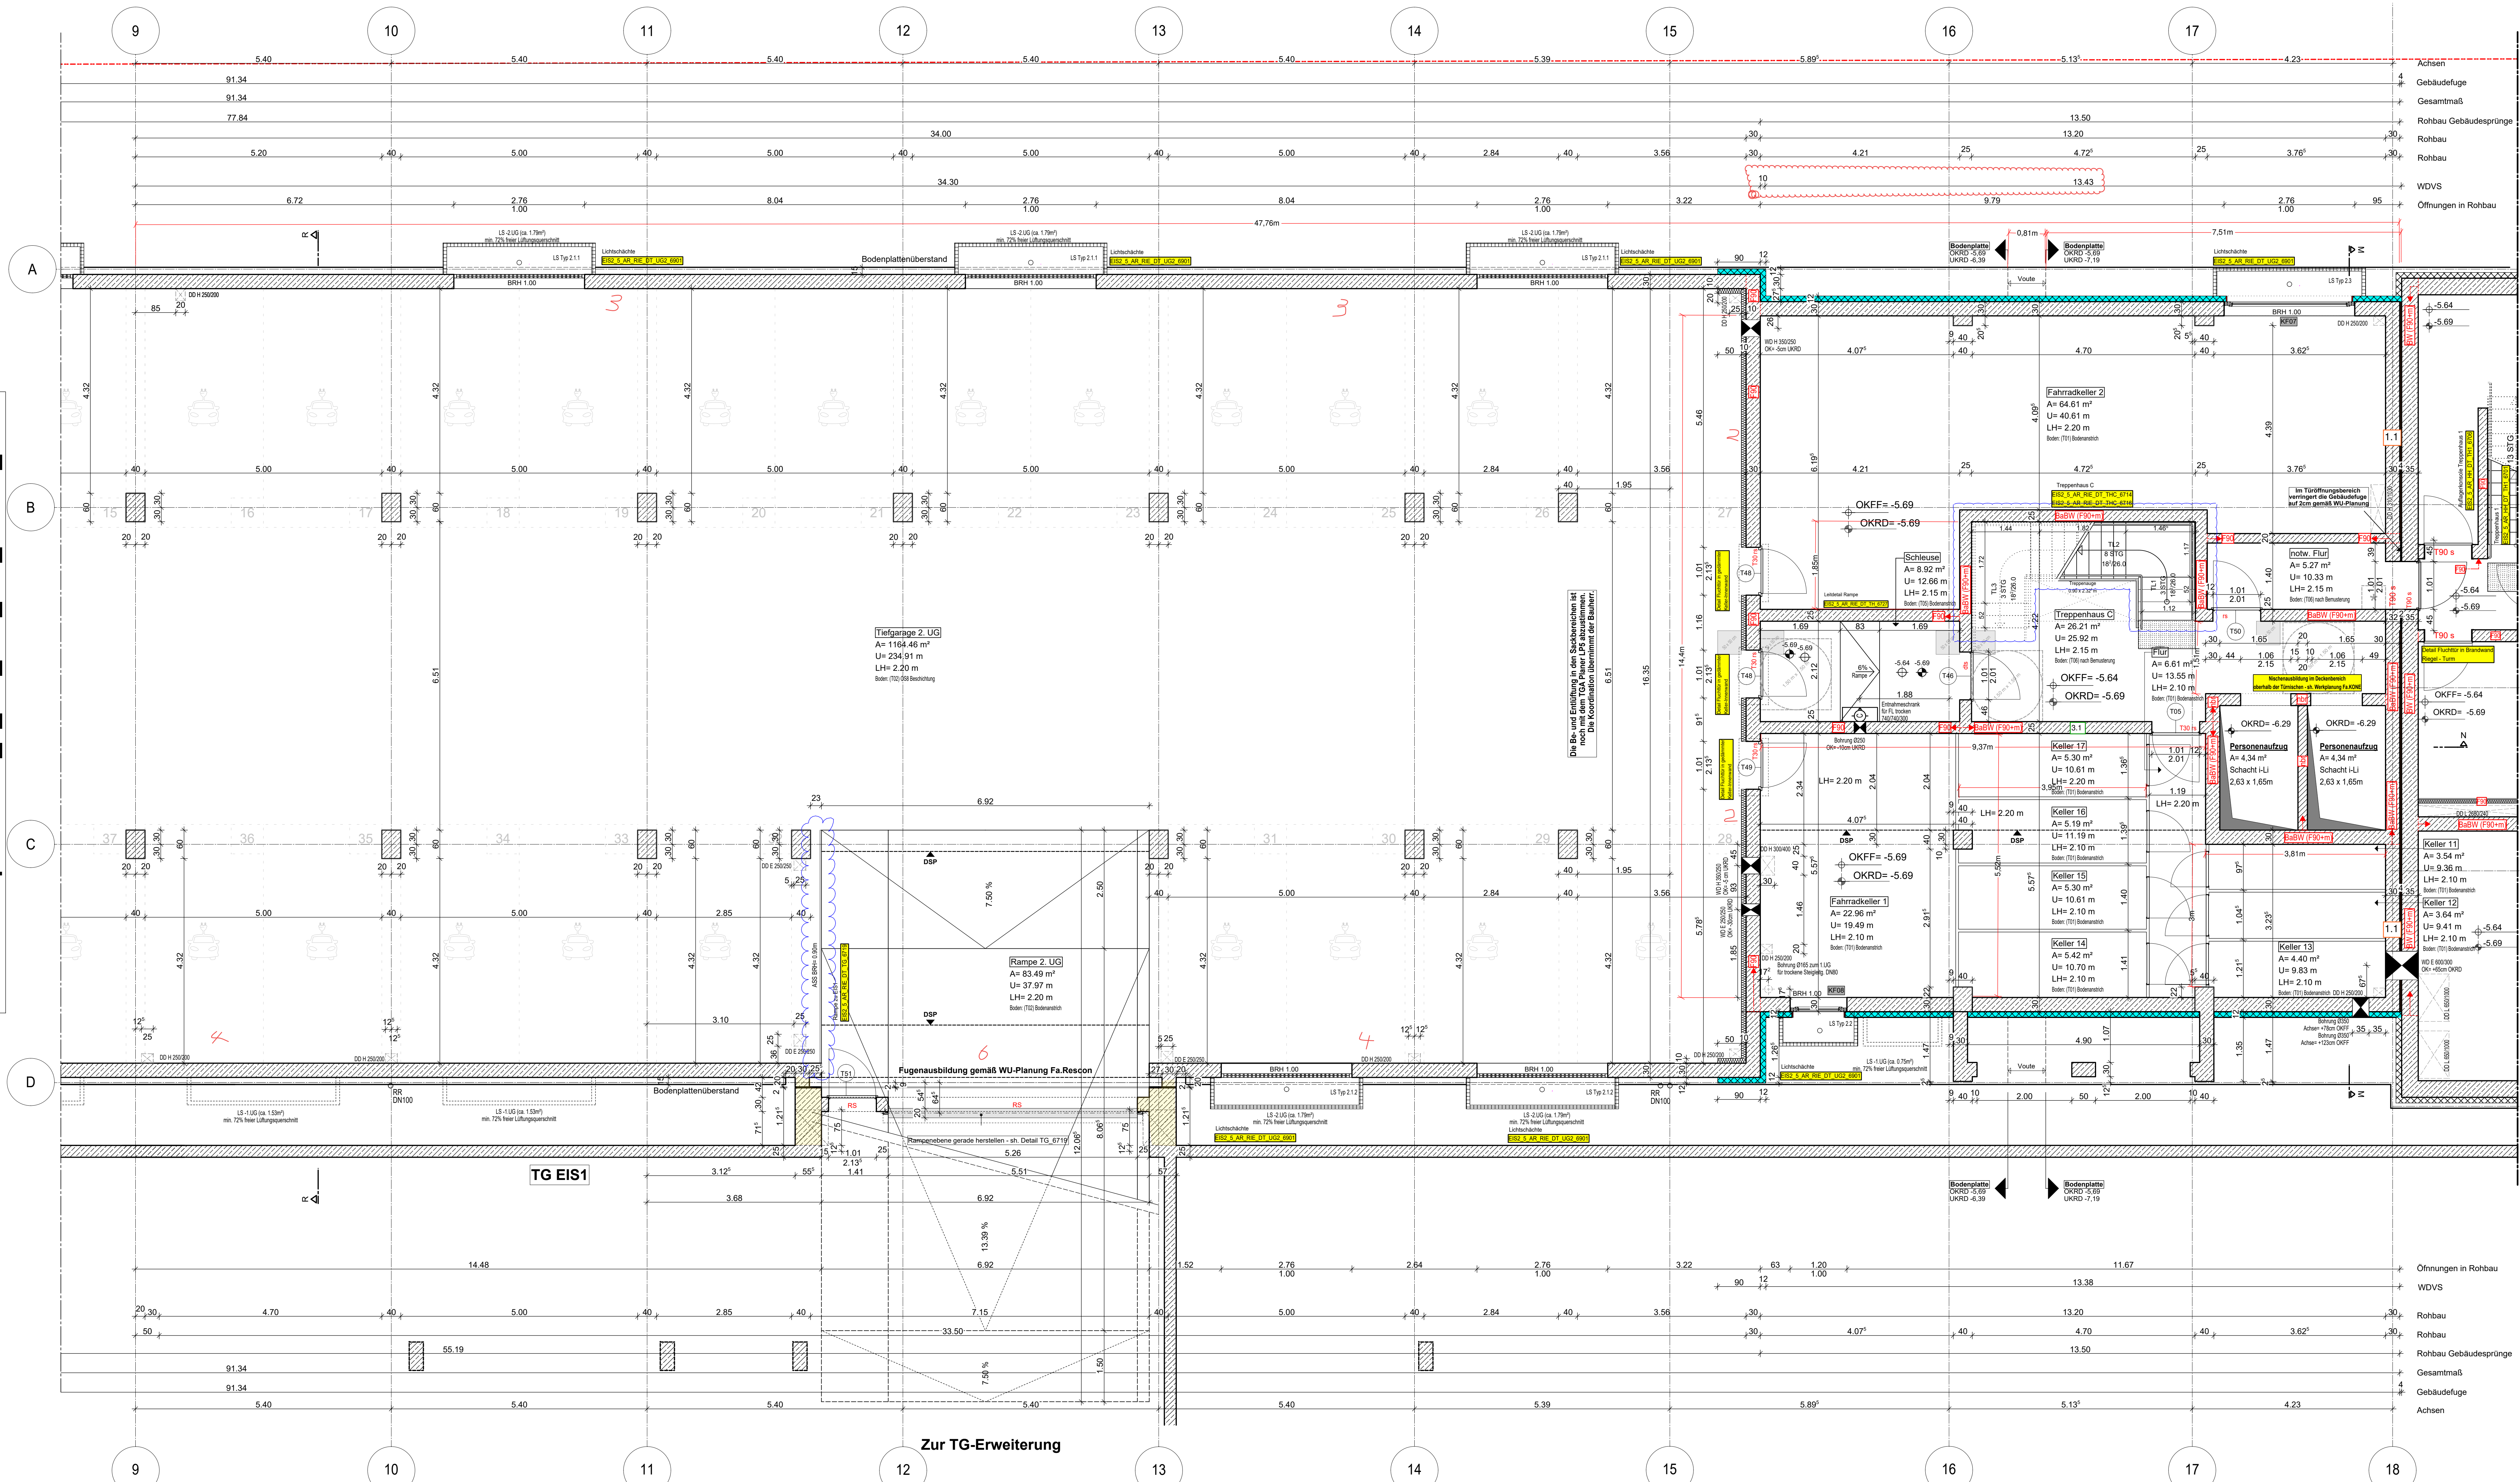

Zur TG-Erweiterung

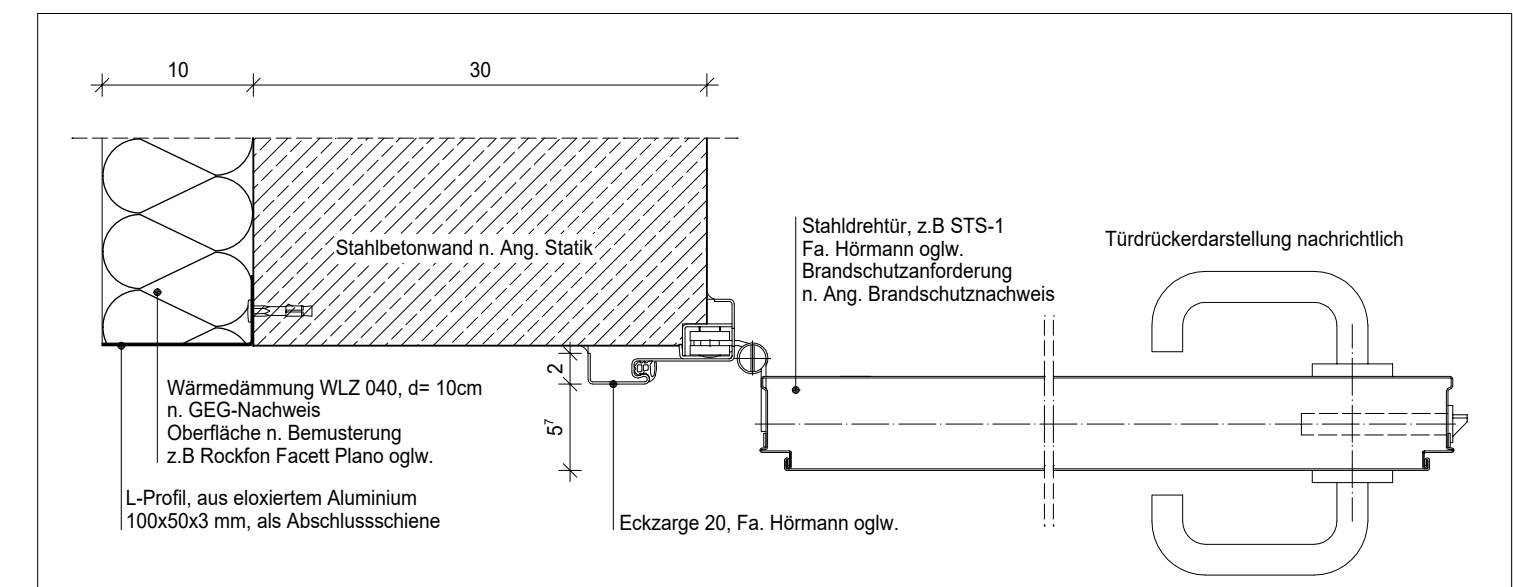

M 1:5 Detail Fluchttür in gedämmter Keller-innenwand

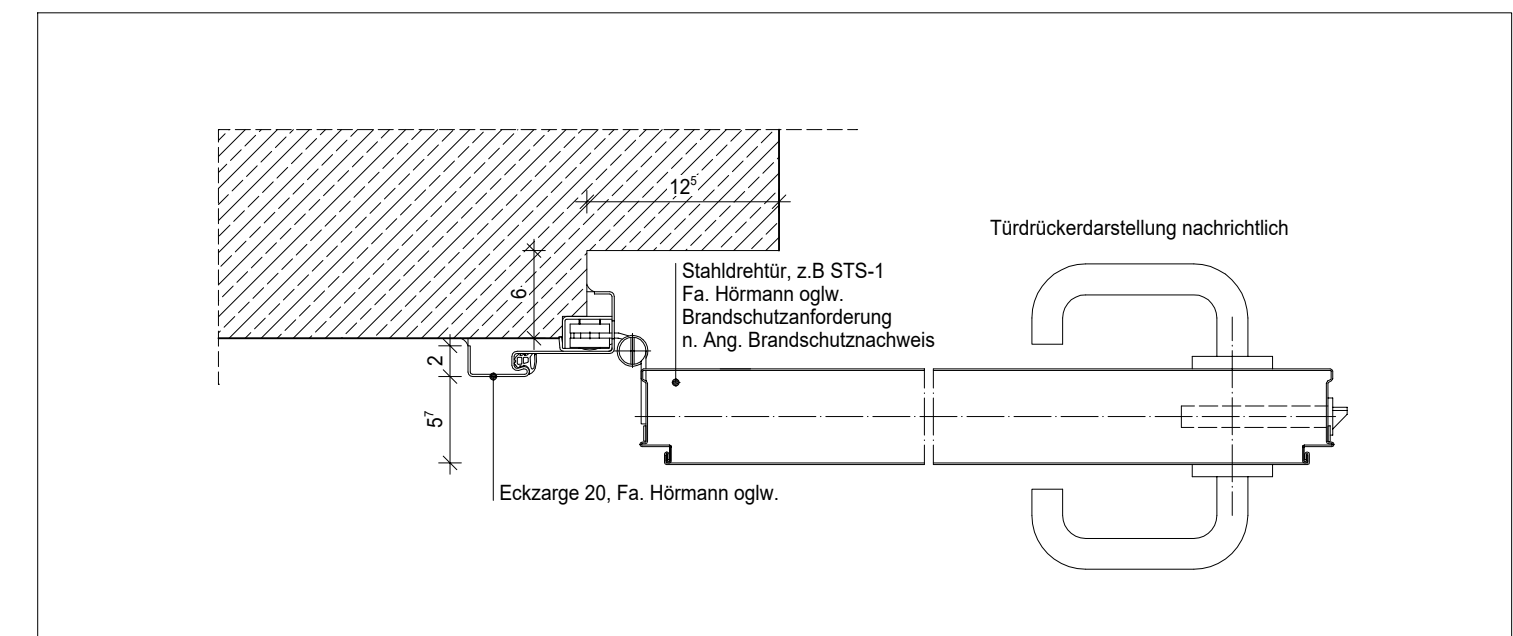

M 1:5 Detail Fluchttür in Brandwand Übergang Riegel - Turm

Hinweis:
Alle Tür- und Fensternummern sind vergeben
Barrierefreie Fläche eingetragen
Heizkörper eingetragen
taktierte Fläche für Sehbehinderte im TRH eingetragen gem. Detail
Blaue Revisionswolken:
TRH C gem. Detail angepasst
Geländer Rampe eingetragen

Hinweis:
Für den Fugendichtungsplan der Weißen Wanne siehe
Ausführungsplanung RESCON und L + N Tragwerksplanung.

Installationsschächte müssen in der Ebene der Geschossdecke geschottet werden

Geprüftes Brandschutzkonzept ist zu beachten.

Legende

-  50 cm Abstand von aufgehender Wand zu Türhän­dler
-  autom. Türöffner

Be- und Entlüftung TG

RTW geht aktuell nicht davon aus, dass der Nachweis der natürlichen Be- und Entlüftung - auch das in den Ober-Bereichen der TG wo keine Fenster vorhanden sind - der spätere CO₂-Nachweis bei Nutzungsaufnahme wirklich funktioniert - „Sackbereiche“. Das vorliegende Lüftungskonzept sieht RTW als nicht ausreichend an (besonders in 2.UG, wo das Rolltor mit Gitter fehlt). RTW hat bis jetzt keinen Nachweis der freien Lüftungsgeschwindigkeit durch Abdiminierung der Fenstergitter um 35% durch einen Sachverständigen (z.B. TPG Lehmann) gesehen. Ggf. kann man bei den Endsäcken der TG haustechnisch durch einen jetzt schon geplanten elektrischen Anschluss an der Decke (ist nur ein Kabel) für einen CO₂-Ventilator mit Sensor vorbeugen, falls der CO₂-Nachweis später hier nicht funktioniert. Das müsste aber der Sachverständige beraten/ vorbeugend prüfen. RTW konnte dies nicht mit dem TGA Planer LPHS abstimmen (bis dato keine Beauftragung durch den Bauherrn).

WP2

- [illegible]

Bemerkung
Maße ablesen, nicht abgreifen!
Unstimmigkeiten sind unverzüglich der Bauleitung mitzuteilen. Alle Brüstungs- und Innentürhaken beziehen sich auf OKF.
± 0,00 = ± 36,00m ü. NNH

EIS2

Projekt:

EIS 2

Neubau Hochhaus und Riegel

Eiswerderstraße 12

13585 Berlin

Bauherr:
COVIVIO
Covivio Development GmbH
Lietzenburger Straße 90

Riegel		Turn
--------	--	------

RTW GENERALPLANUNGS-
GESELLSCHAFT MBH
BAYREUTHER STR. 8 · 10787 BERLIN
fon: +49 (0)30 / 787 75 3-0 mail@rtw-berlin.c
fax: +49 (0)30 / 781 81 91 www.rtw-berlin.c

Ausführungsplanung
Grundriss 2.Untergeschoss
Riegel Abschnitt 2

Nr.	Änderungen	gez.	bearb.	D

Datum		28.09.2023		Maßstab		1	
gez. DN/Pa		bearb. Pa		Plangröße		1400	