


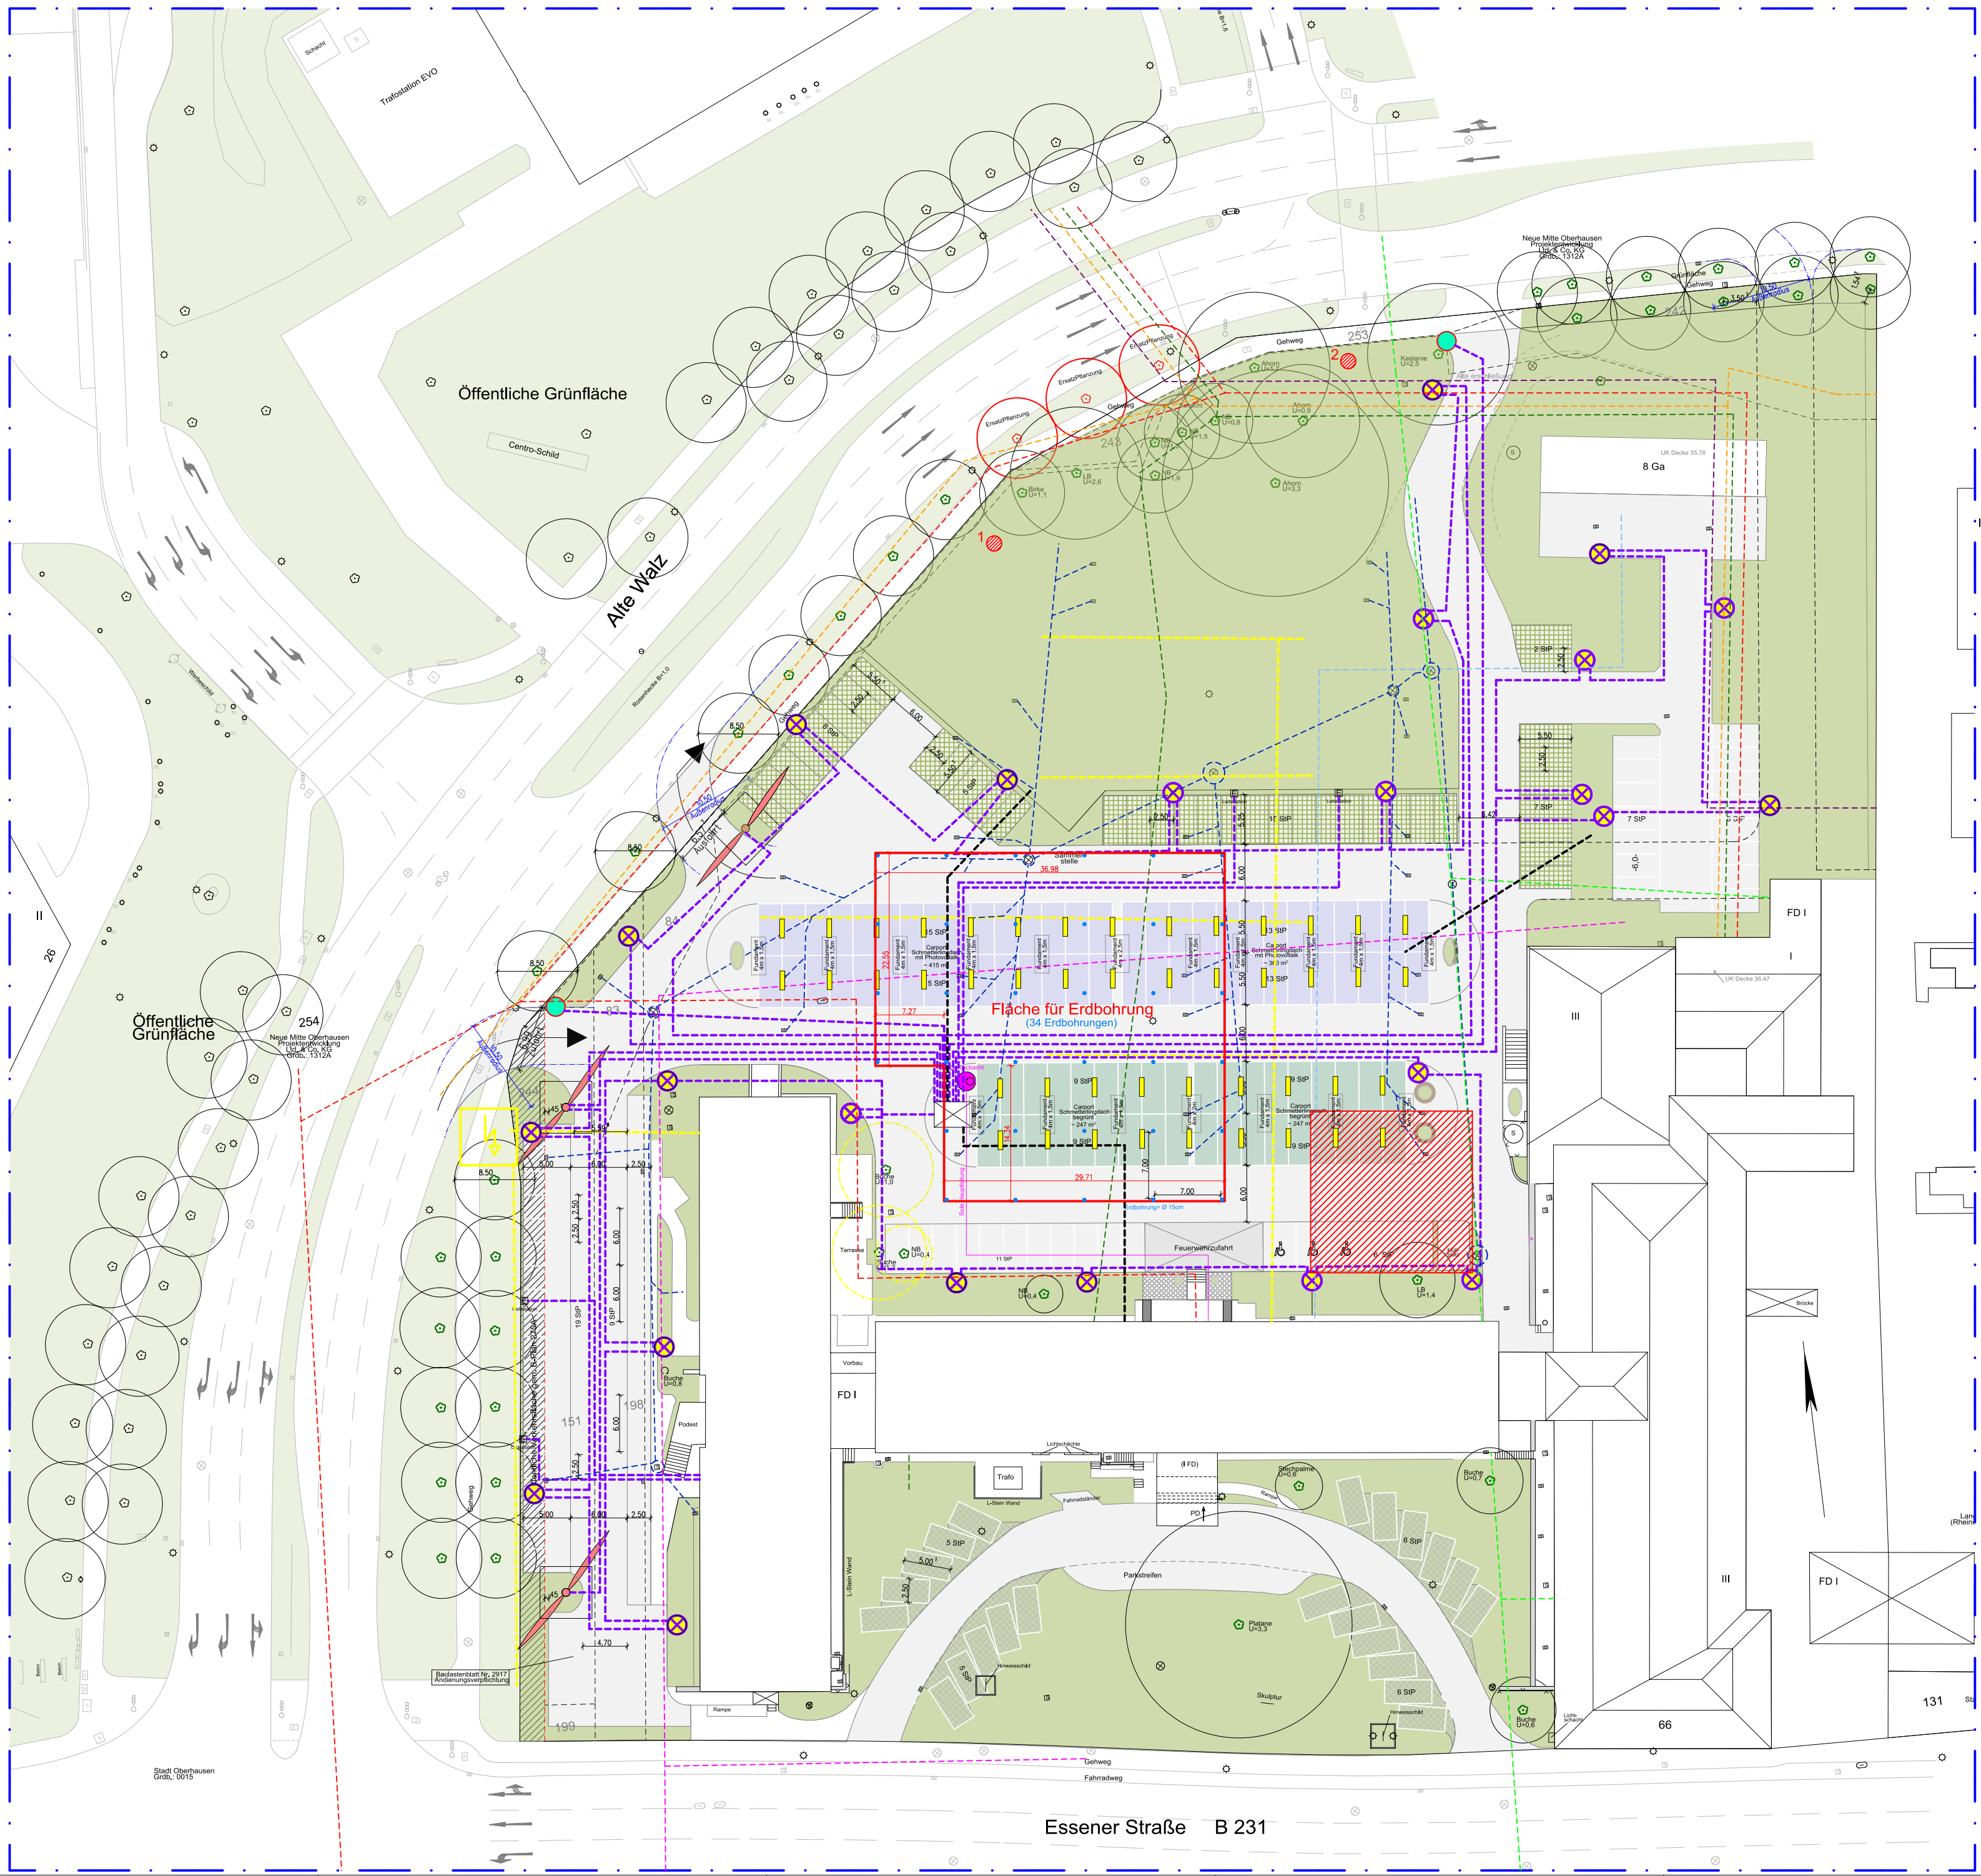

Anzahl der Stellplätze (Covivio):

PKW-Stellplätze gesamt: 191
davon Carports mit PV: 56
davon Carports begrünt: 36
davon Garagenstellplätze: 8
Anzahl der Stellplätze (Bauteil B):
28 PKW-Stellplätze

Legende

- ErsatzPflanzung
- Bestandsbäume
- zu fallende Bäume
- Sinkkasten
- Laterne
- Schacht
- Ampel
- Bohrung für Bodenprobe 1
- Bohrung für Bodenprobe 2
- Domschacht
- Erdbohrung
- Asphalt neu
- Rasenfugensteine neu
- Carport Schmetterlingdach mit Photovoltaik neu
- Carport Schmetterlingdach begrünt neu
- Schranke
- Laterne
- Parkplatzbeleuchtungsleitung - Bestand
- Parkplatzbeleuchtungsleitung - Planung
- 250er 3x Leitungsrohr
- Ladesäule
- Heizwasserleitung
- Kaltwasserleitung
- Abflussleitung
- Fernsprekabel-Hauptverteiler
- Trinkwasserleitung
- Gleichstromleitung
- Druckluftleitung
- Abwasserleitung
- Bereich - Weitere Leitungen und Kabel erwartet

Index	Datum	Änderungen	Gez.
1	25.04.2024	Windräder geändert	P.M.

Essener Str. 66, 46047 Oberhausen
Tel.: (0208) 97064 390, Fax: (0208) 97064 375

COVIVIO

Bearbeitet von:
Erichtung von 3 Stk. Windrädern im Bereich Alte Walz

Planinhalt:
Außenanlagenplan

Maßstab:
1:500

Blatt-Nr.:
1

gezeichnet:
M. Nkangabashi / P. Modonski

Gemarkung:
Oberhausen

Flur: 16

Flurstück: 63/64, 151, 197, 198, 242, 243, 199 und 244

Entwurfsverfasser:
Covivio Immobilien GmbH
Dipl.-Ing. Architekt M. Couleers (AKNW-Nr. 34337)
46047 Oberhausen, Essener Str. 66
Tel.: (0208) 97064 375
markus.couleers@covivio.immo

Bauherr:
Covivio Wohnen Service GmbH
46047 Oberhausen, Essener Str. 66

V:\0000000000_Spark_CAD\0000000000\Projekte\Spark_Bearbeitungsplanung\Oberhausen\Essener Str. 66\PKW-Stellplätze - Umgestaltung\PKW-Stellplätze_25.04.2024