


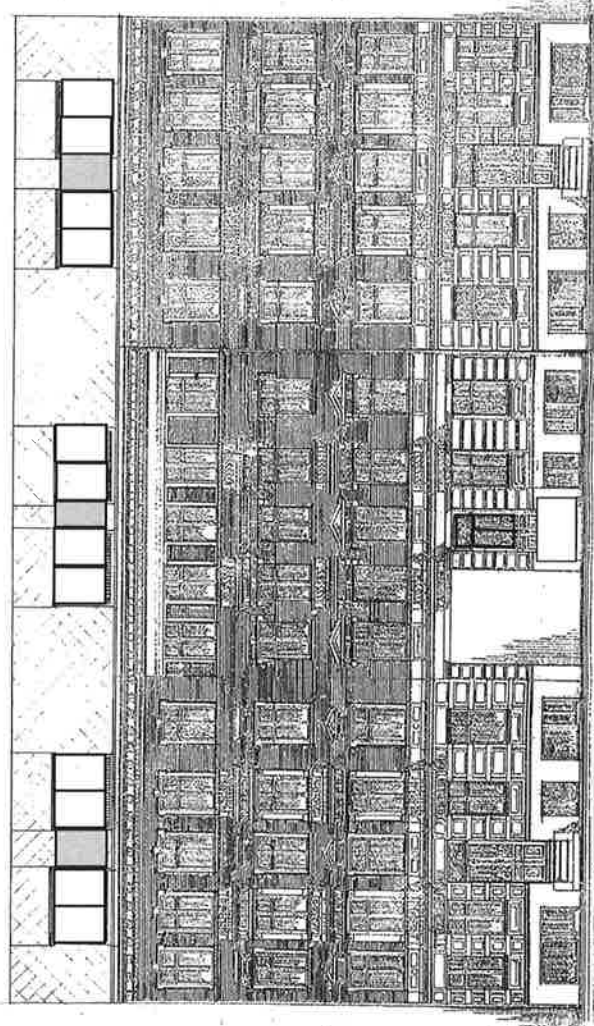

Nr. 110

Nr. 112

Nr. 114

ANSICHT


Bauherr:
Covivio Immobilien GmbH
Essener Str. 66
46047 Oberhausen

Bauherr:
Fassadenanierung Eppendorfer Weg 110, 112, 114

Planung:
ICD Ditz Ingenieure PartG mbB
Beratende Ingenieure
Poststr. 3
20354 Hamburg

Planinhalt:
Ansicht

Stand: 31.03.2025

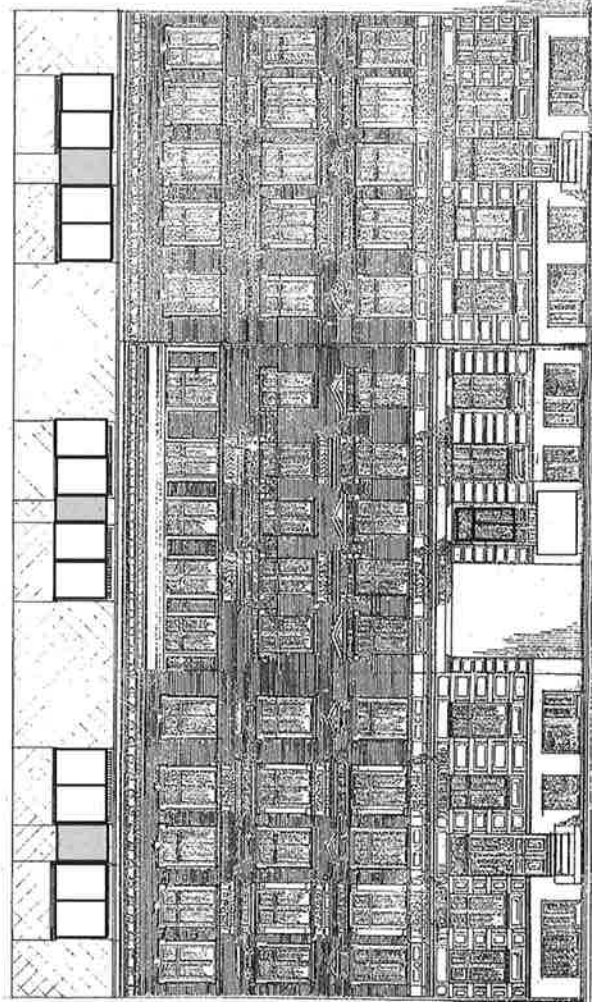

Nr. 110

Nr. 112

Nr. 114

ANSICHT

Bauherr:

Bauvorhaben:
Fassadenanierung Eppendorfer Weg 110, 112, 114


Planung:
ICD Ditz Ingenieure PartG mbB
Beratende Ingenieure

Planinhalt:
Ansicht

Stand: 31.03.2025

Neubau des Herrn H. Schriever, Eppendorferweg. Wm.

Etagen.

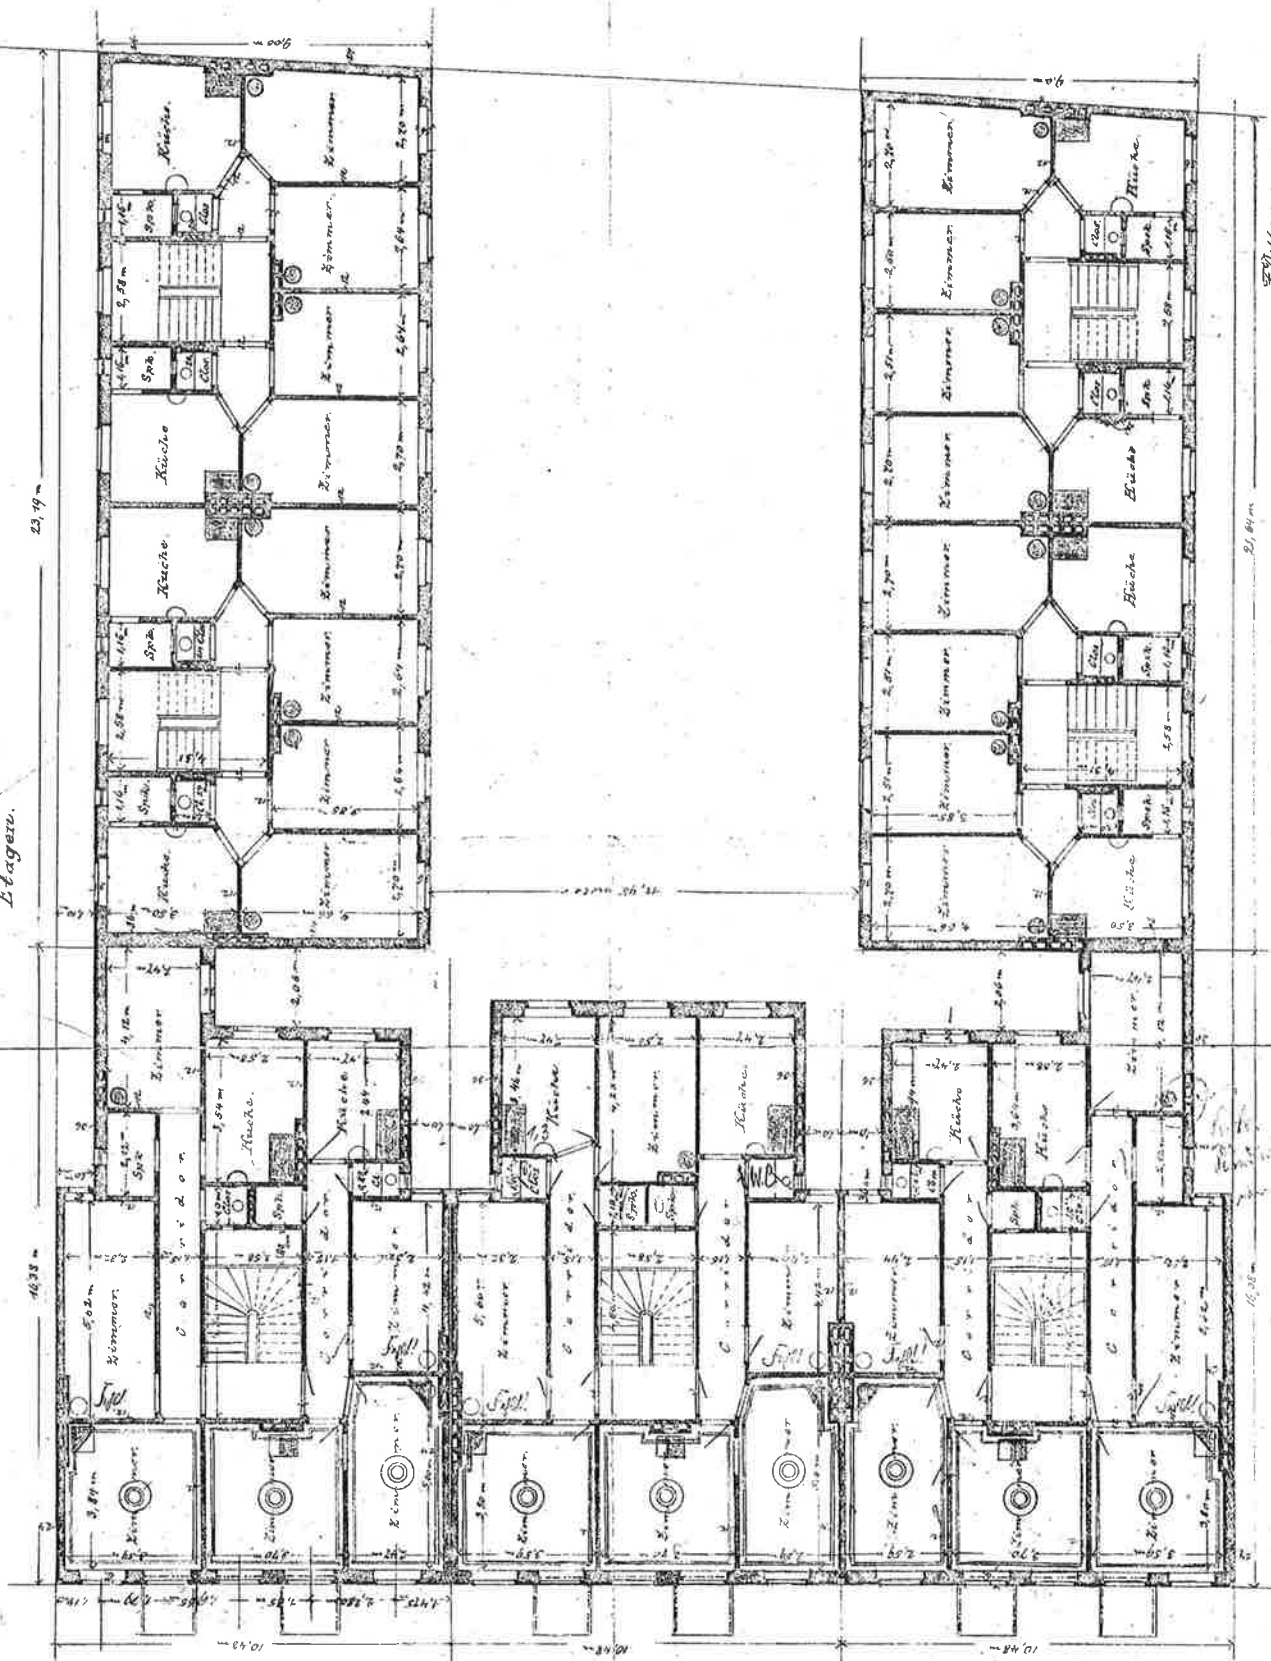










№ 112

10.11.1900




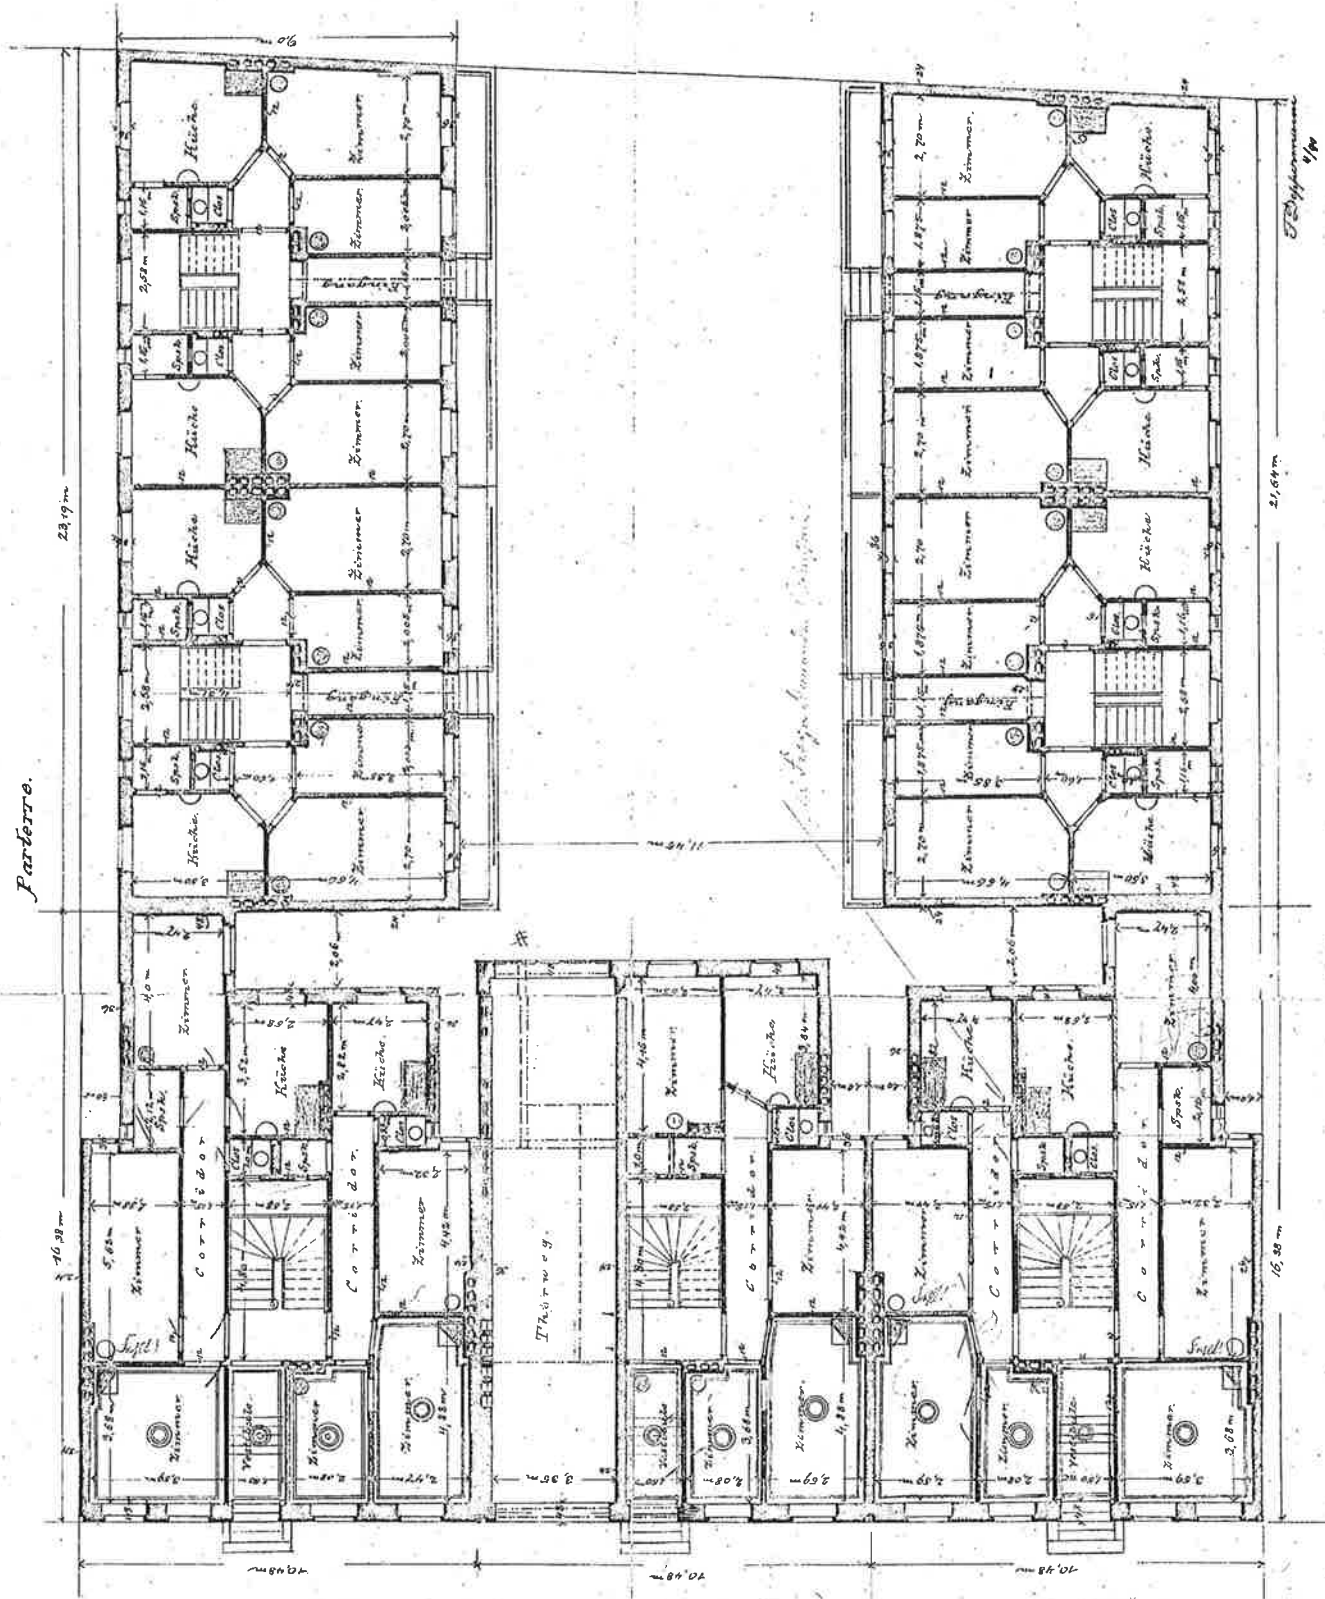


Autogr. v. F. I. Hahn, Hamburg. 4. 11. 1914. 20.

Neubau des Herrn H. Schriever, Eppendorferweg.

Parterre.

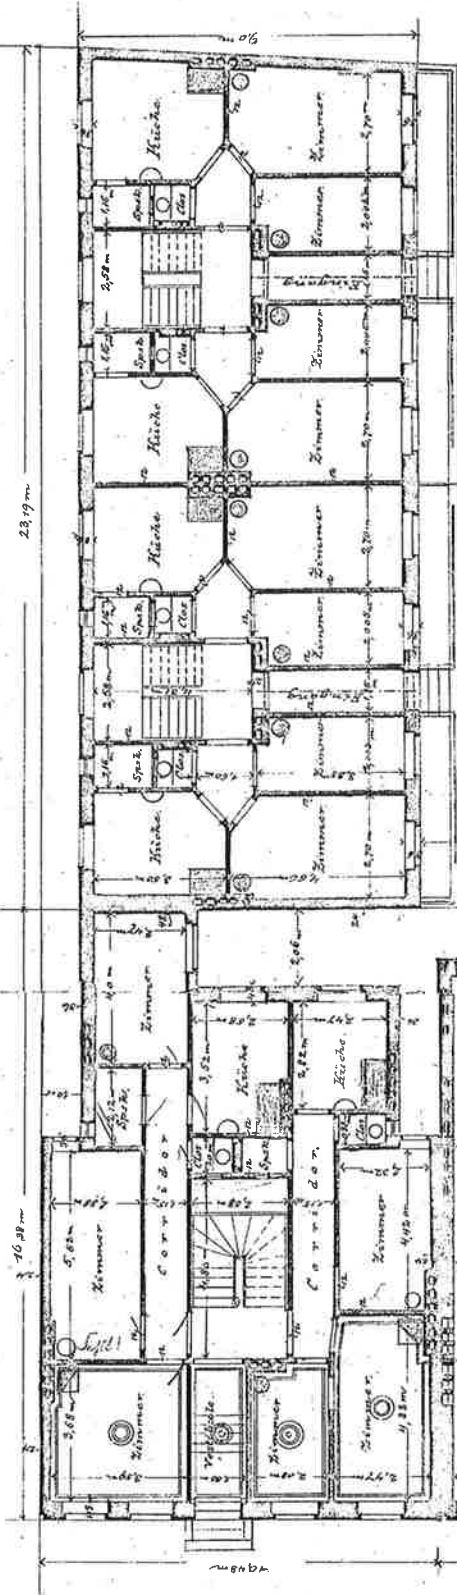


Thürweg

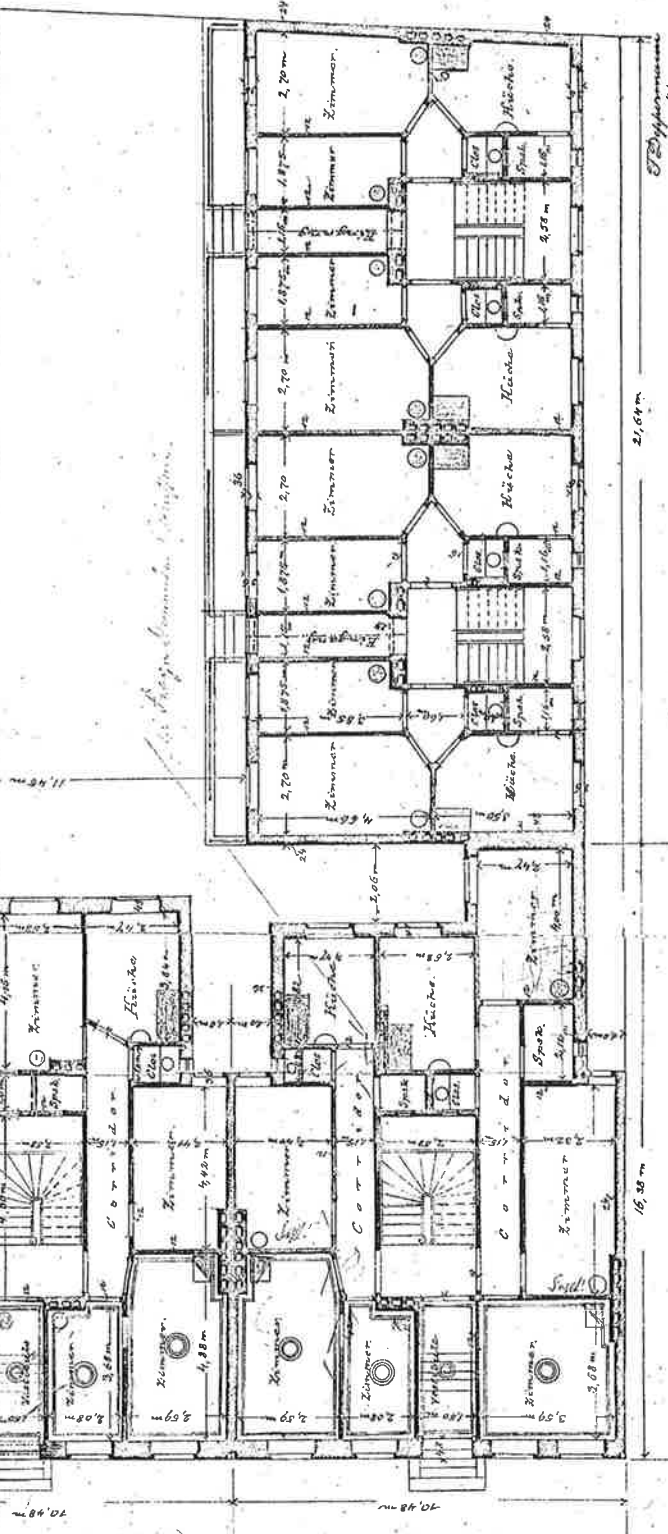

Architekt: F. L. Schriever, Hamburg, Ad. Michaelisstr. 28.

Neubau des Herrn H. Schriever, Eppien Dorfsweg.

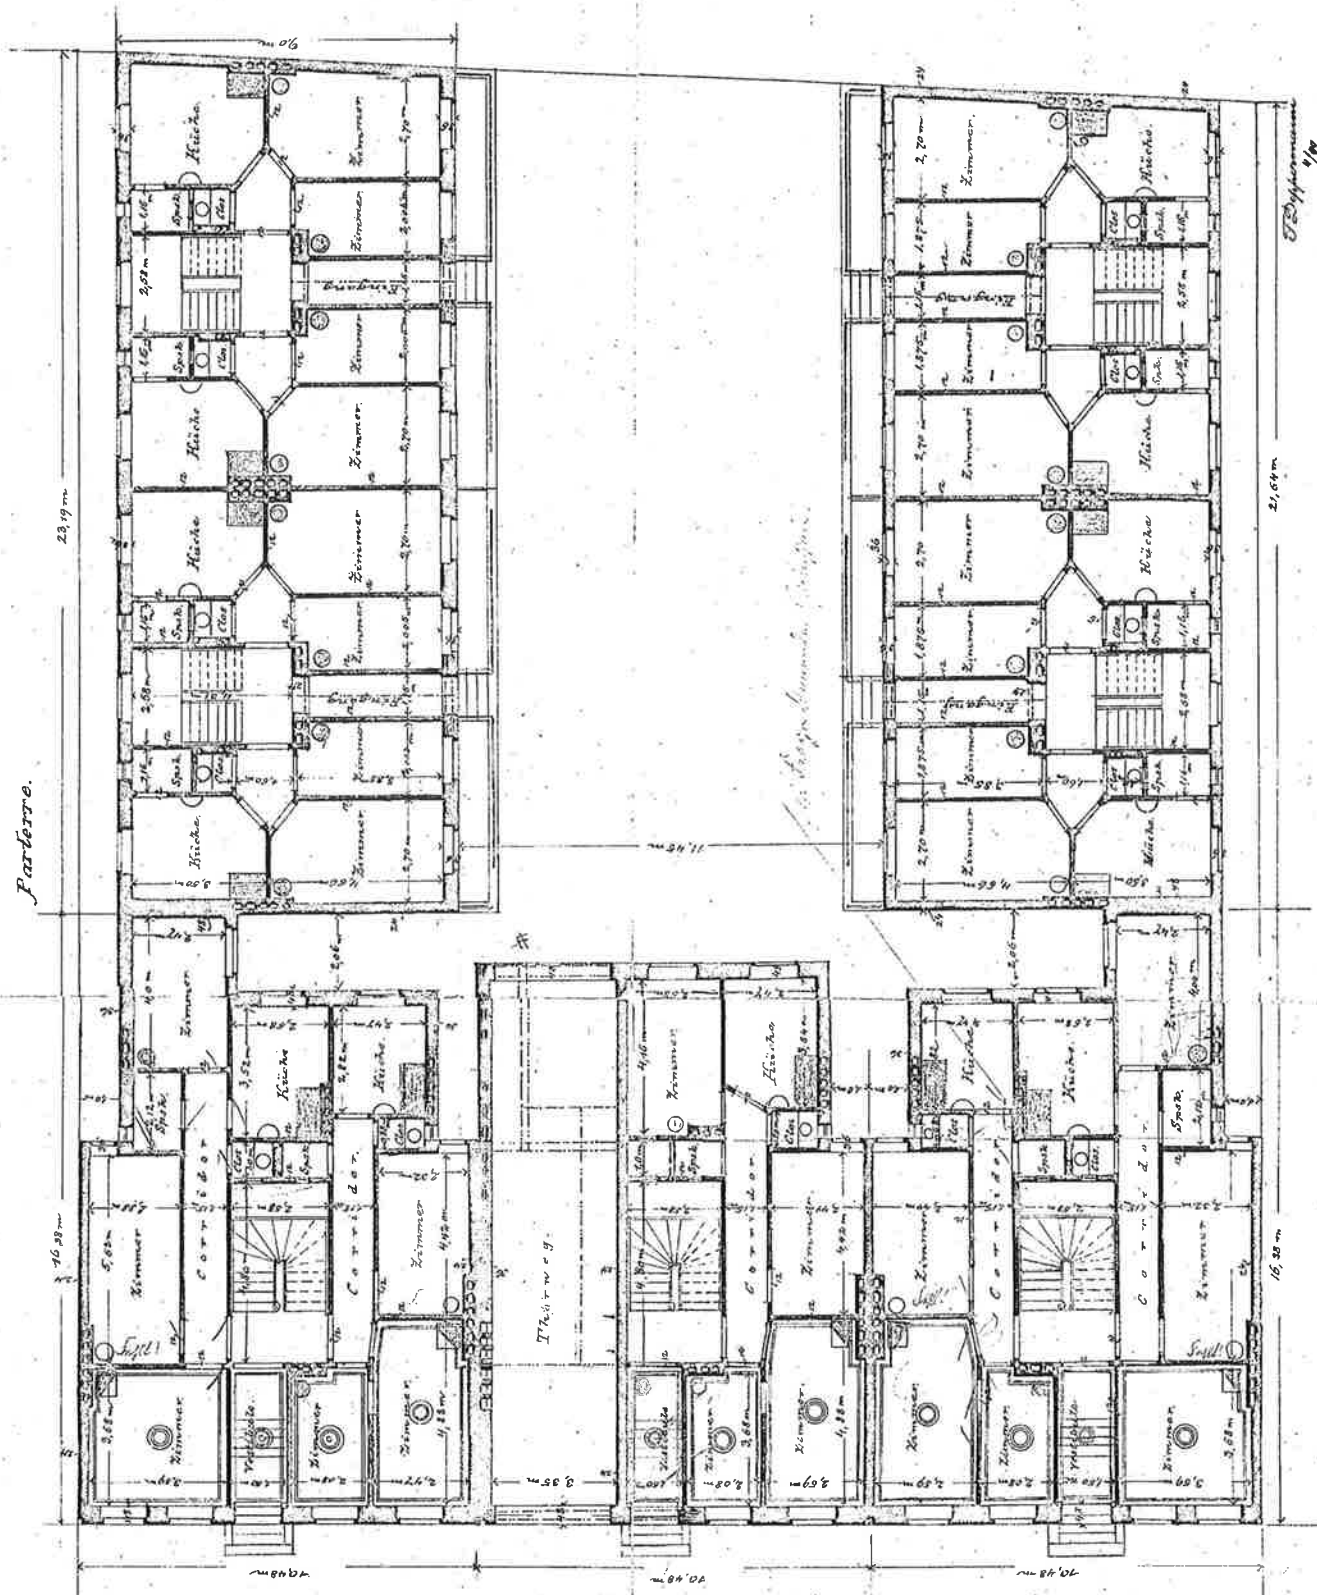Parterre.





Bauherr:
Covivio Immobilien GmbH
 Essener Str. 66
 46047 Oberhausen

Bauherrin:
 Fassadensanierung Eppendorfer Weg 110, 112, 114

Planung:
 ICD Dietz Ingenieure PartG mbB
 Beratende Ingenieure
 Poststr. 3
 20354 Hamburg

Planinhalt:
 Lageplan, Maßstab: 1:500
 Stand: 31.03.2025

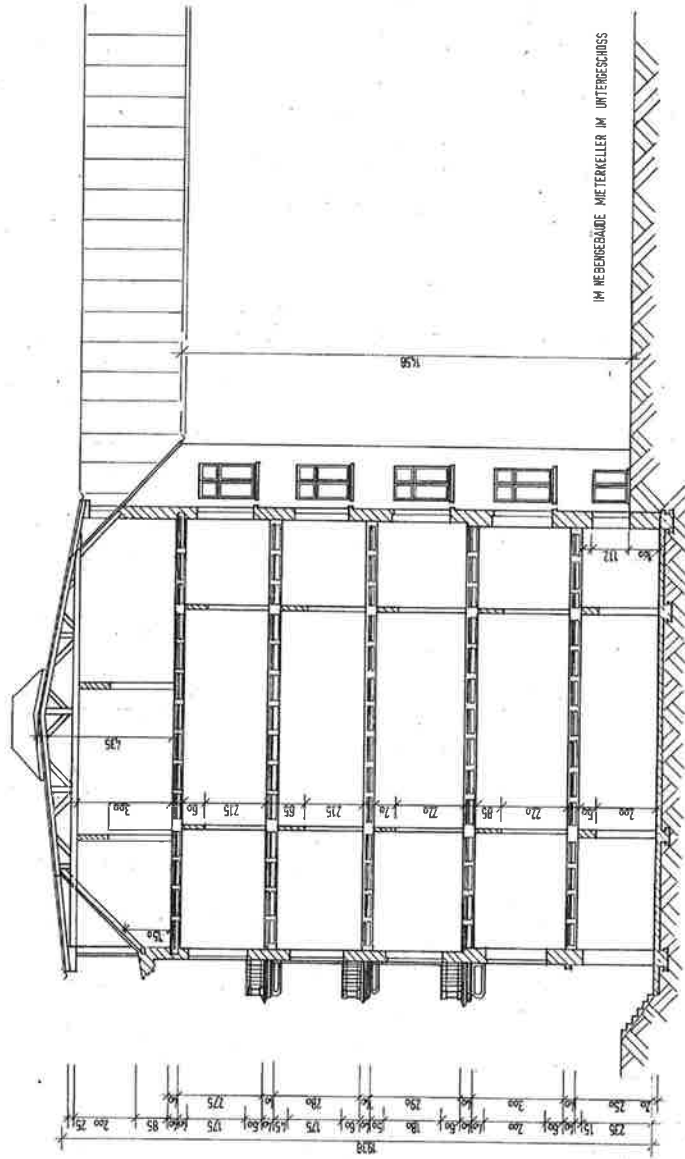

SCHNITT


Bauherr:
Covivio Immobilien GmbH
Essener Str. 66
48047 Oberhausen

Bauvorhaben:
Fassadenanhebung Eppendorfer Weg 110, 112, 114

Planung:
ICD Ditz Ingenieure PartG mbB
Beratende Ingenieure
Poststr. 3
20354 Hamburg

Planinhalt:
Schnitt aus Bauantrag (Stand: 1992)

Grundstück Eppendorfer Weg 110-114 - Luftbild

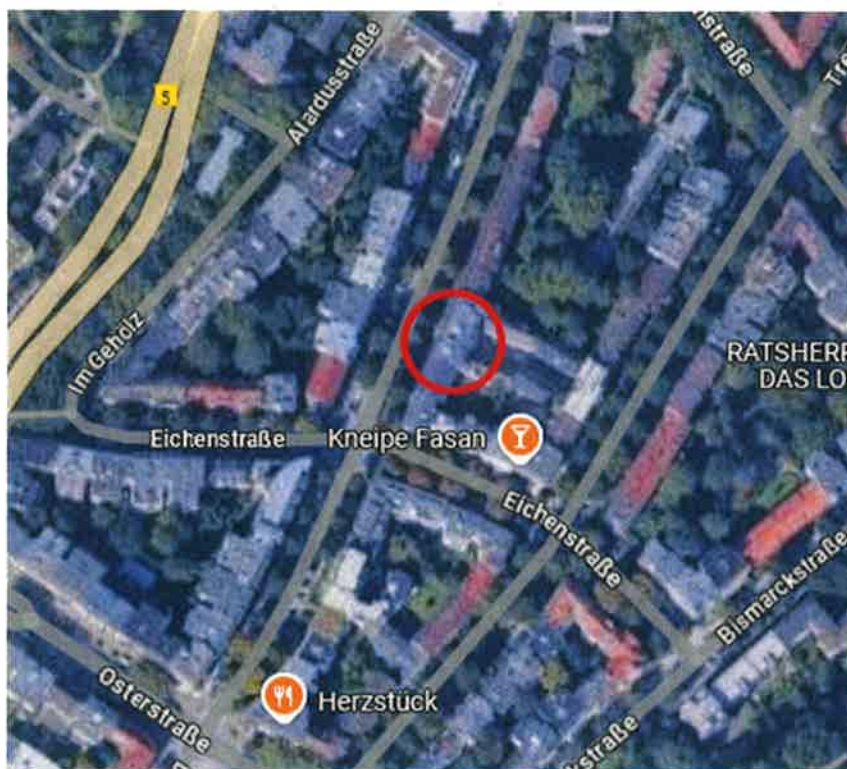

Straßenansicht



Straßenansicht 110 +112



Straßenansicht, mit Läden im Souterrain



Straßenansicht, Nr. 114



Straßenraum



öffentl. Bereich vor dem Haus 110/112



öffentl. Bereich vor dem Haus 112/114



Fassadenausschnitt 1.OG




Fassadenausschnitt 1.OG



Fensterbankanschlußblech



Fenstersturz

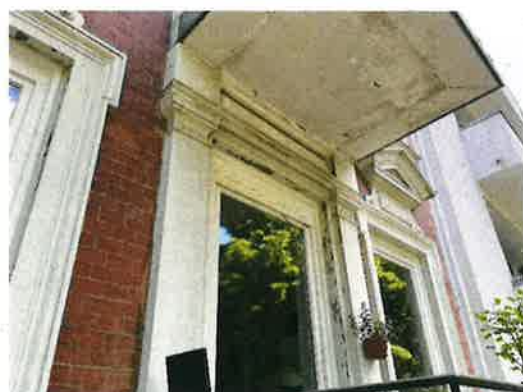

Fassadendetail Balkon Nr. 110



Balkongeländer in Nr. 110, 1.OG links



Balkonplatte mit freigestemmten Trägern



Balkonplatte mit umlauf. Blechverkleidung



Balkonuntersicht mit seilt. Verreiterung



Balkontür Fußpunkt am Balkon



Bossenputzfassade im EG



Bauteillfuge zw. Haus 110 und 112



Fassade mit Fenster im 3.OG, Nr. 114



Fassadenausschnitt zw. Nr. 112 u. 114 mit Tordurchfahrt



Fassadenausschn. mit Nachbar 108 (WDVS)



Fassadendetail mit zerstörter Brennhaut der Ziegel



Spitzüberdachung über Fenster



Gesims mit Blech im 1.OG



Fenstereinfassung



Gewerbe in Nr. 114



Quaderfassade (Parterre)



Fassadenausschnitt (Abnetzung an Dach)



Konsolendetail an Fenster in Nr. 112)




Fassadendetail Spitzüberdachung



Quaderfassade mit Durchfahrt

Grundstück Eppendorfer Weg 110-114 - Luftbild

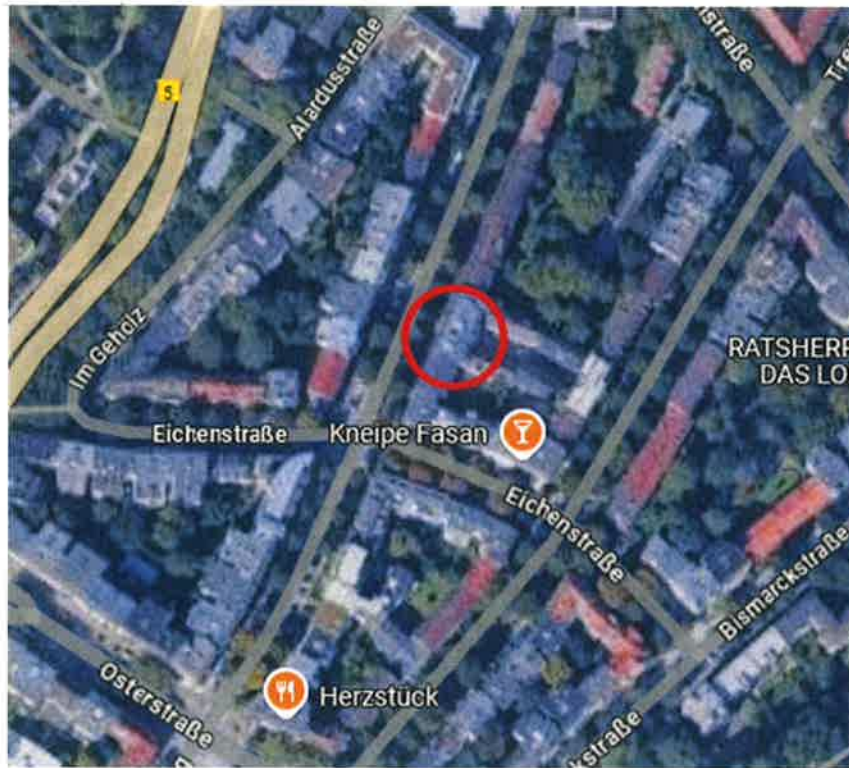

Straßenansicht



Straßenansicht 110 +112



Straßenansicht, mit Läden im Souterrain



Straßenansicht, Nr. 114



Straßenraum



öffentl. Bereich vor dem Haus 110/112




öffentl. Bereich vor dem Haus 112/114



Fassadenausschnitt 1.OG



Fassadenausschnitt 1.OG

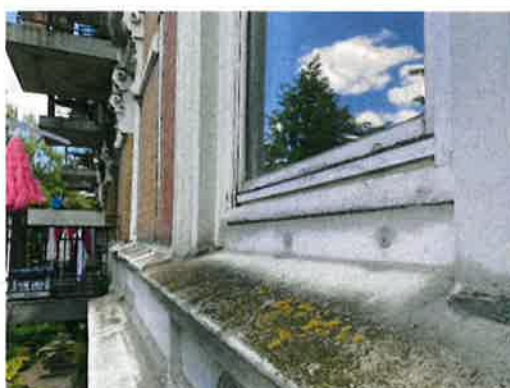

Fensterbankanschlußblech



Fenstersturz



Fassadendetail Balkon Nr. 110



Balkongeländer in Nr. 110, 1.OG links



Balkonplatte mit freigestemmen Trägern



Balkonplatte mit umlauf. Blechverkleidung



Balkonuntersicht mit seilt. Verwitterung



Balkontür Fußpunkt am Balkon



Bossenputzfassade im EG



Bauteillfuge zw. Haus 110 und 112



Fassade mit Fenster im 3.OG, Nr. 114



Fassadenausschnitt zw. Nr. 112 u. 114 mit
Tordurchfahrt



Fassadenausschn. mit Nachbar 108 (WDVS)



Fassadendetail mit zerstörter Brennhaut der
Ziegel



Spitzüberdachung über Fenster



Gesims mit Blech im 1.OG



Fenstereinfassung




Gewerbe in Nr. 114



Quaderfassade (Parterre)



Fassadenausschnitt (Abnetzung an Dach)

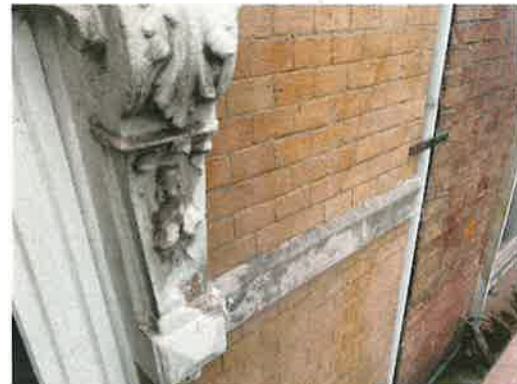

Konsolendetail an Fenster in Nr. 112)




Fassadendetail Spitzüberdachung




Quaderfassade mit Durchfahrt

1:10

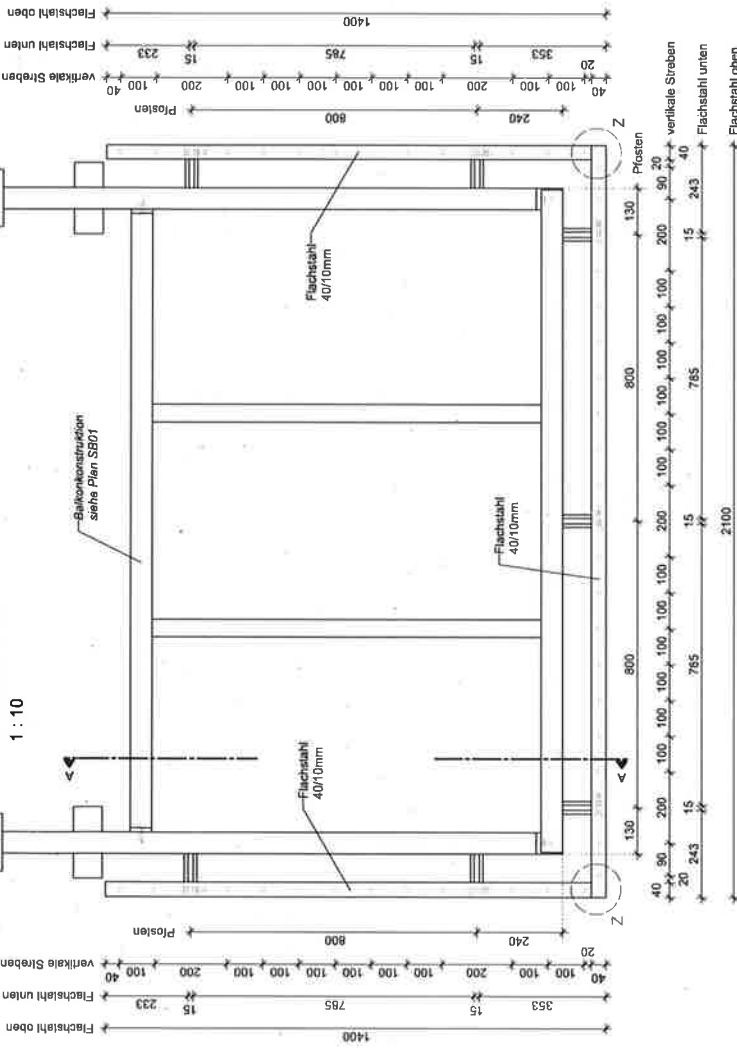

1:10

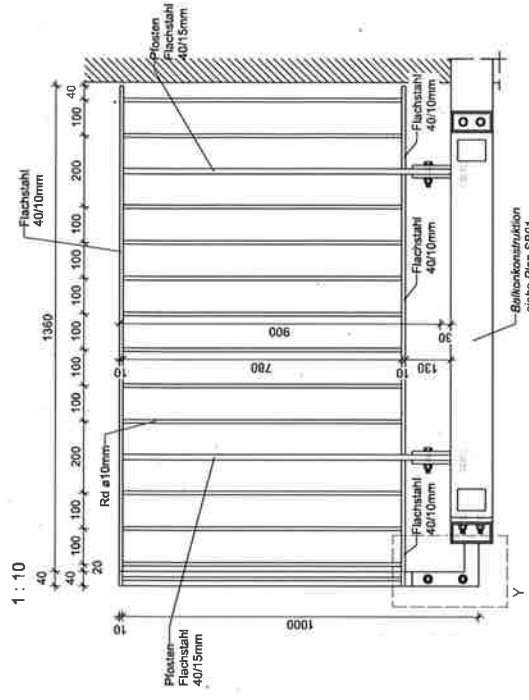



2550 / SB02

1:5

1:5

1:5


1:5

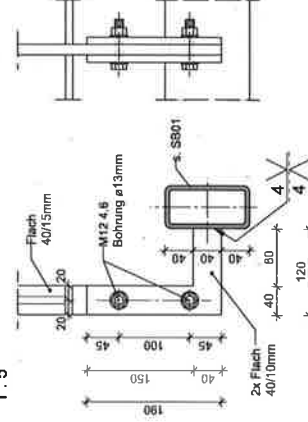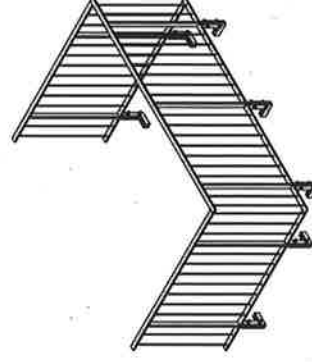




1:10

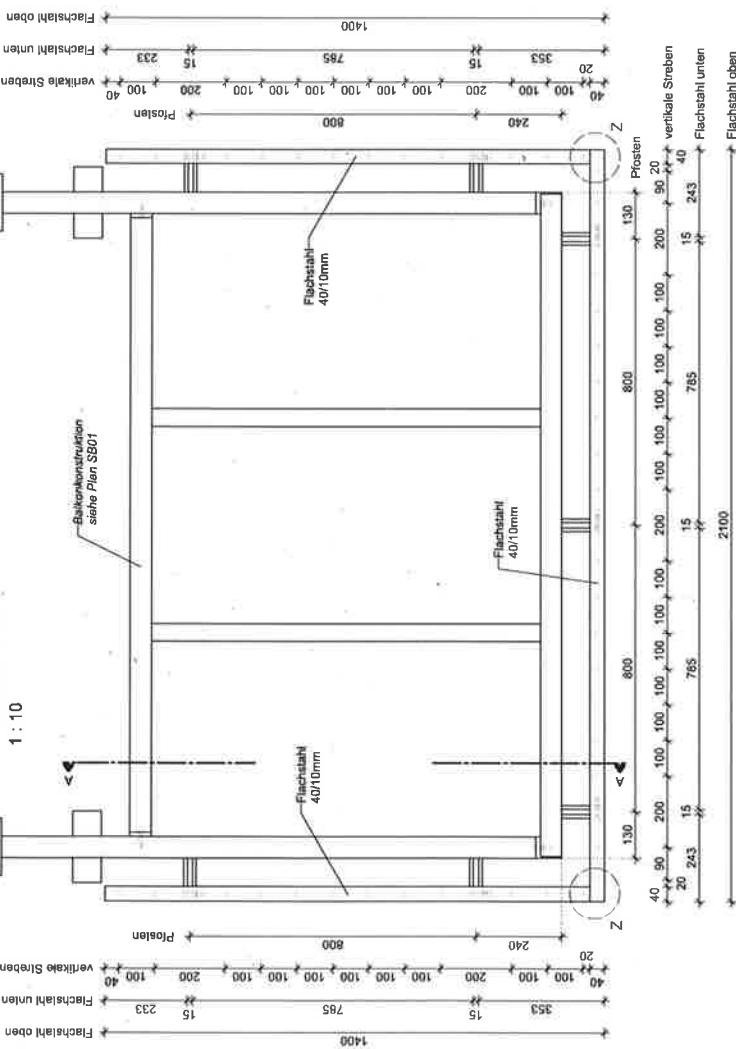


1:10


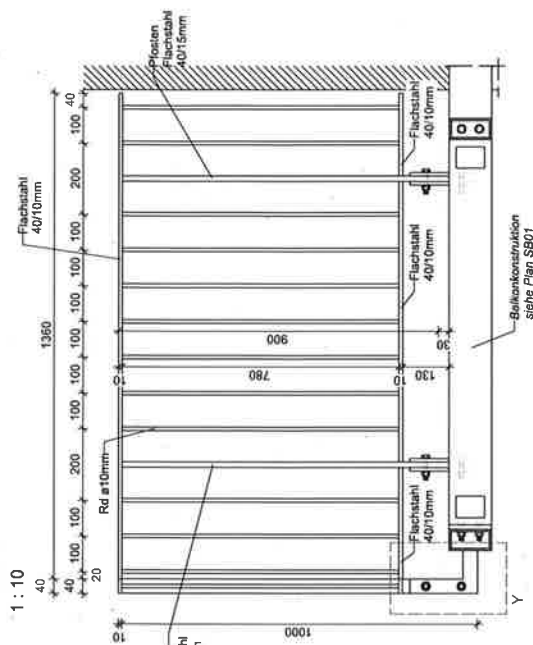


2550 / SB02

Eckverbindung (unten und oben)

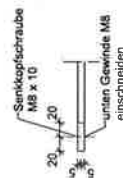

Anschluss Pfosten an Balkonkonstruktion

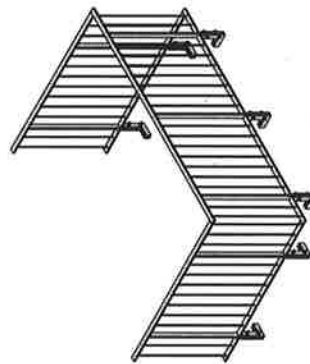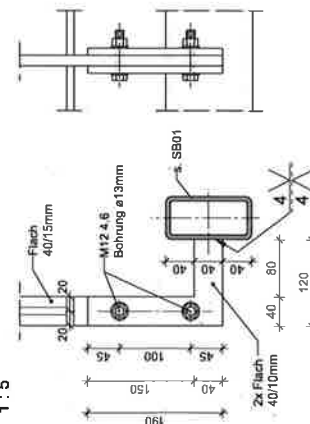

MATERIALANGABEN

Profilstahl gem. DIN EN 1993-1-1

Ausführungskategorie:
aus Schadensfolgeklasse
Beanspruchungskategorie
Herstellungskategorie

Baustahl: S 235 JR
Schweißnähte (EN 1090): a = 4mm (wenn nicht anders angegeben)
Schraubennüten: 4.6

[illegible]