
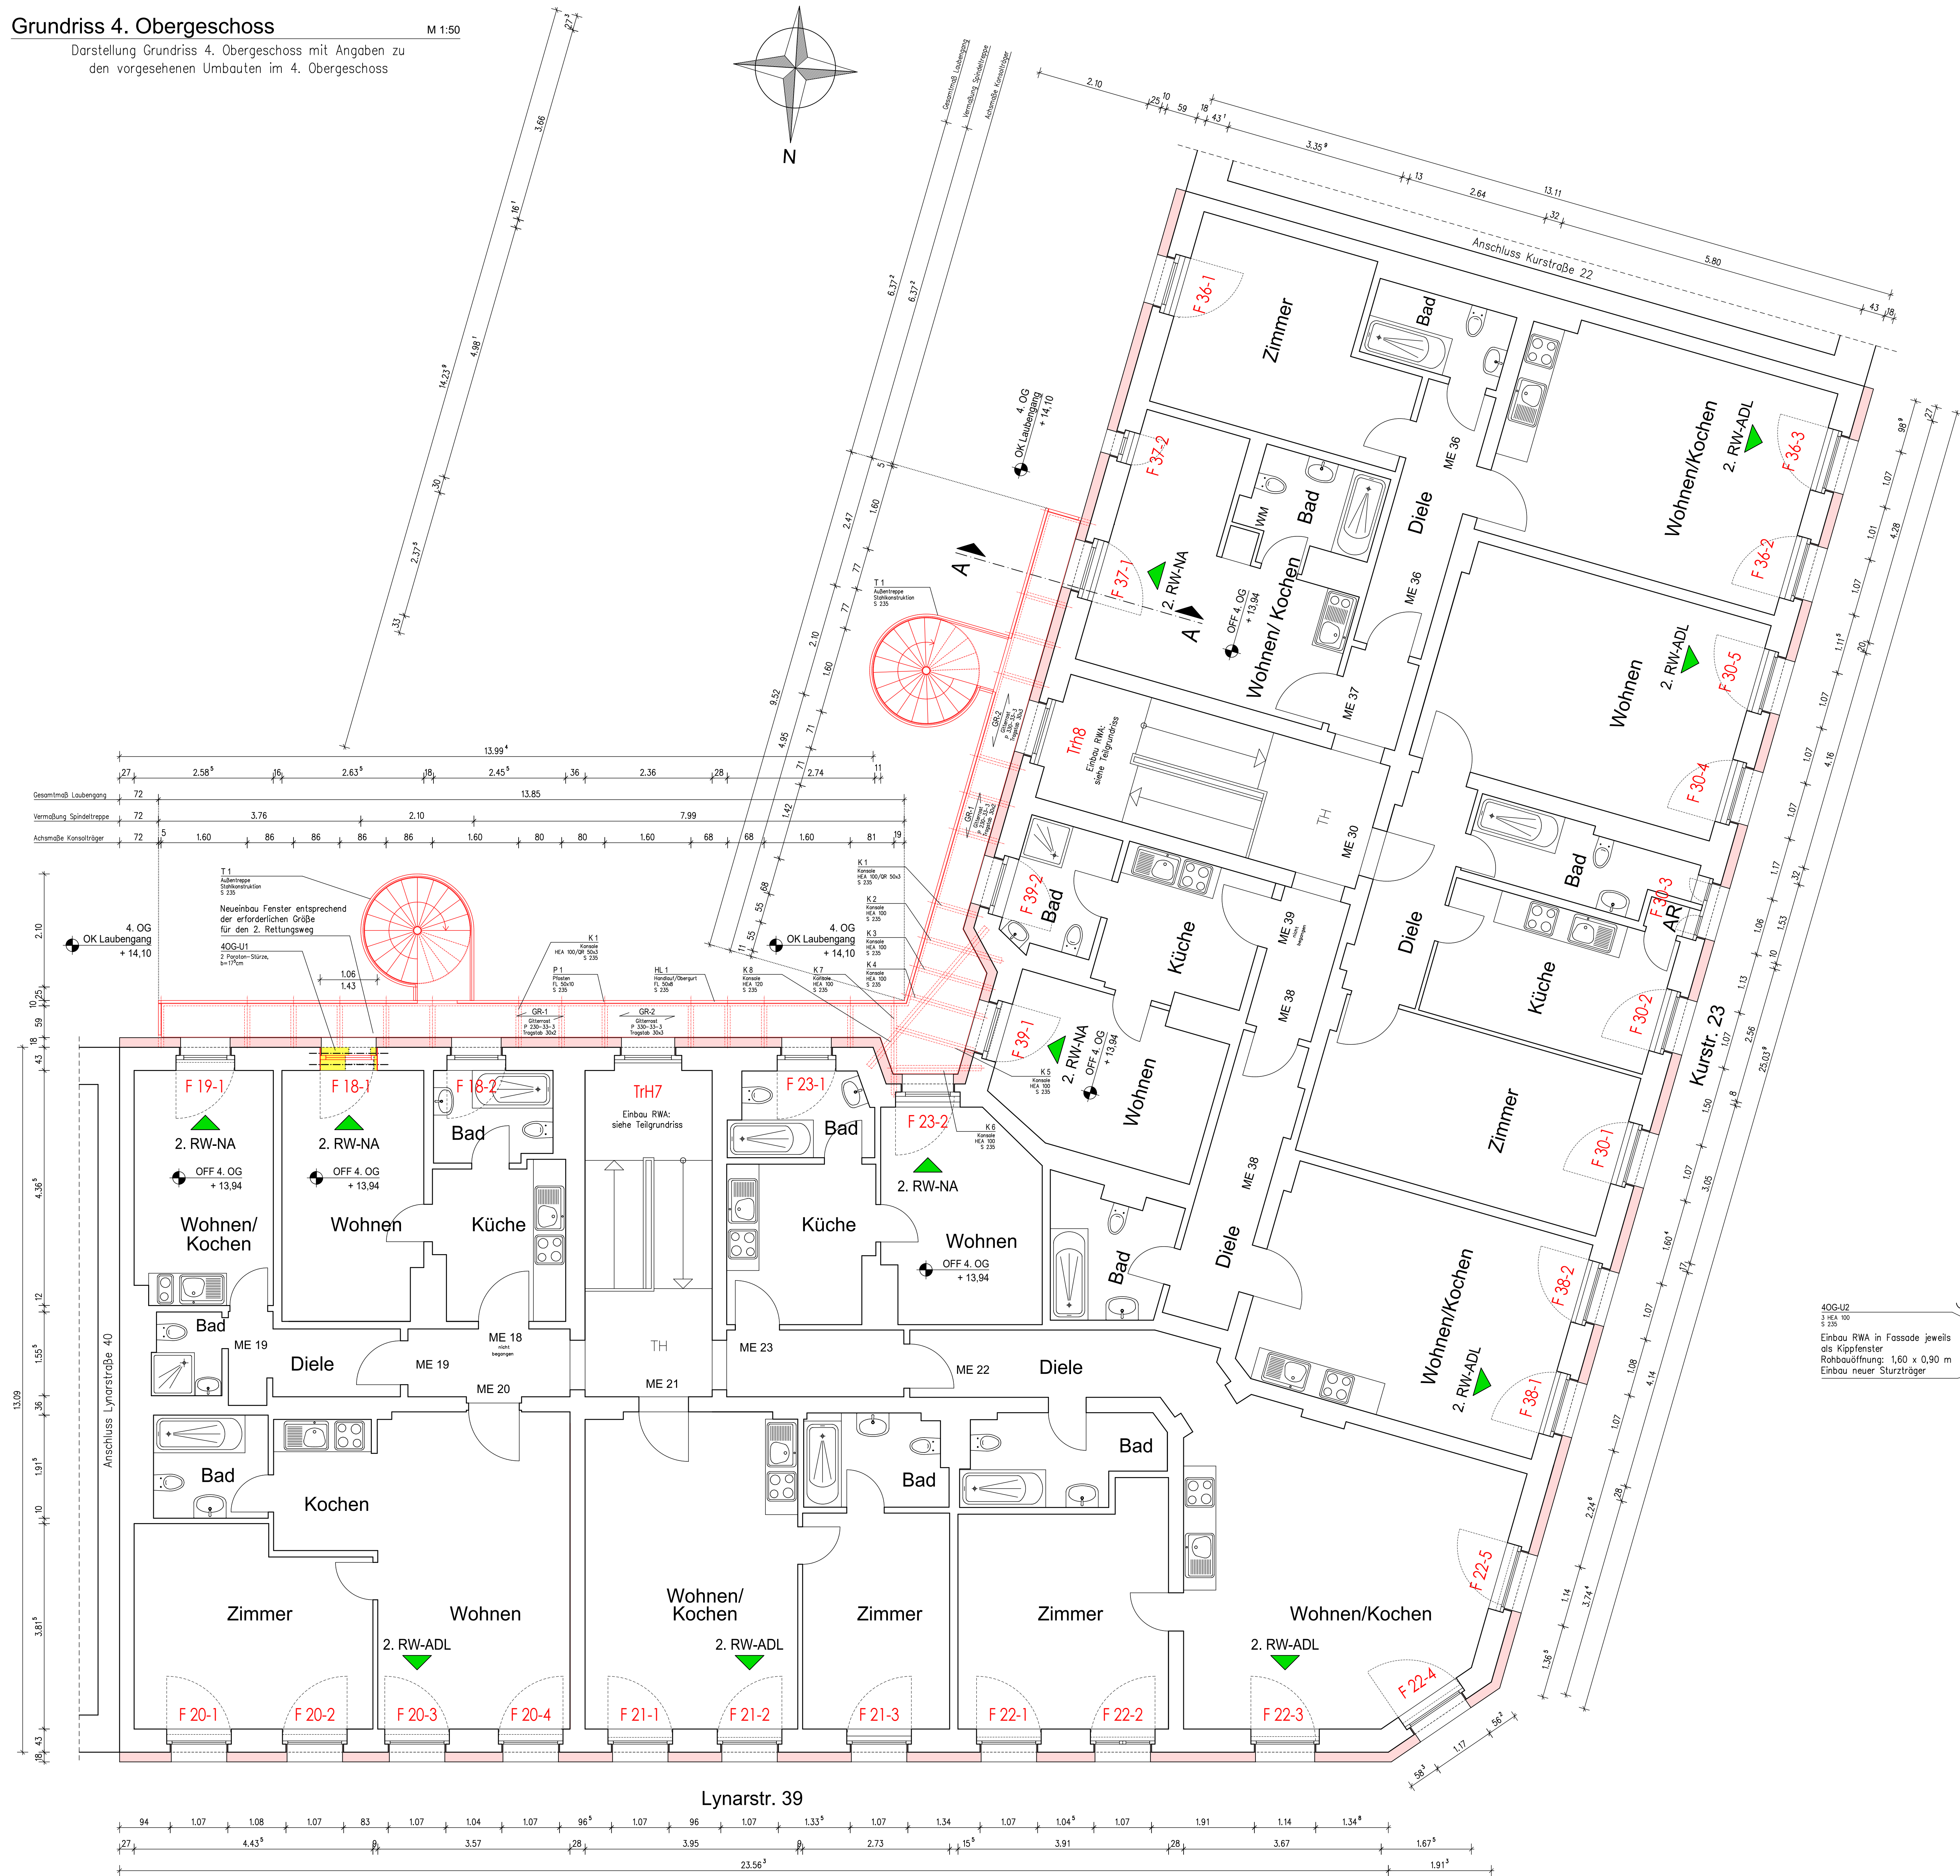



Darstellung Grundriss 4. Obergeschoss mit Angaben zu den vorgesehenen Umbauten im 4. Obergeschoss

M 1:50

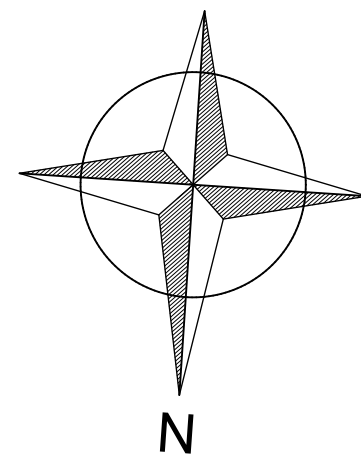


Darstellung Podestkonstruktion für Laufsteg – 4. Obergeschoss
Höhe des Laufsteges ca. 16 cm über OFF

M 1:10

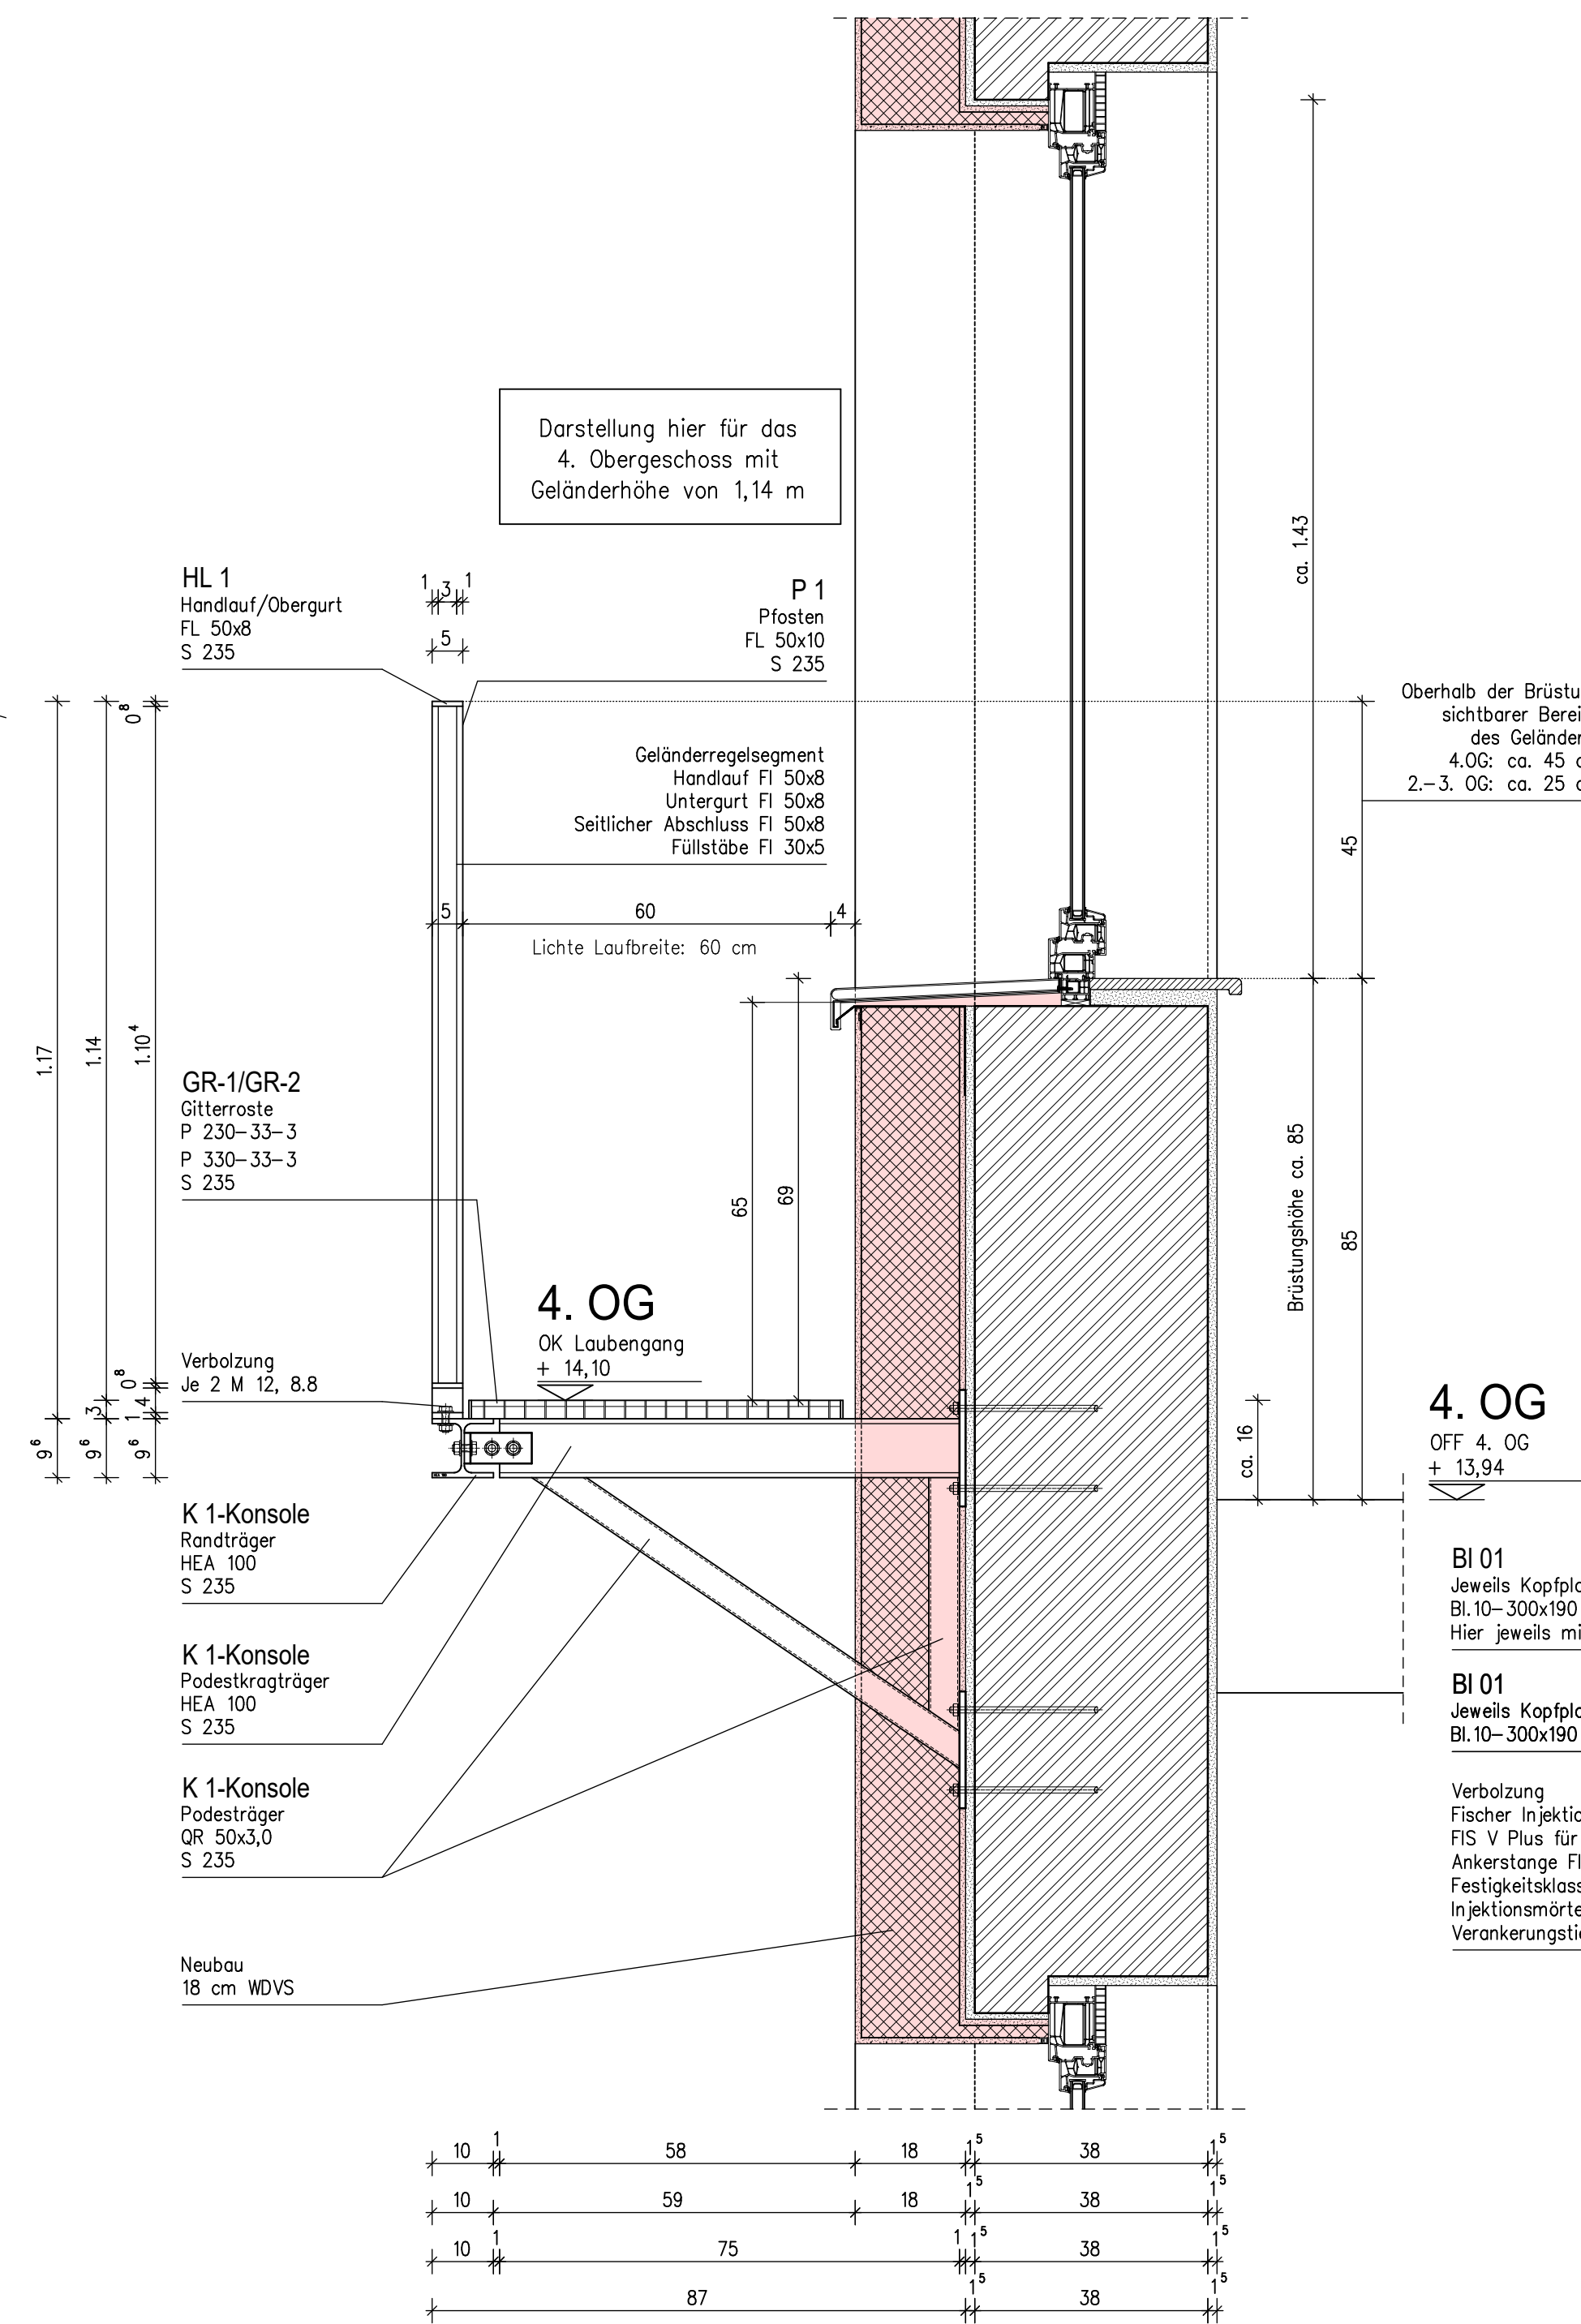


Darstellung Geländersegment mit Regelbreite von 1000/970 mm
Darstellung hier für Geländerhöhe 1140 mm

M 1:10

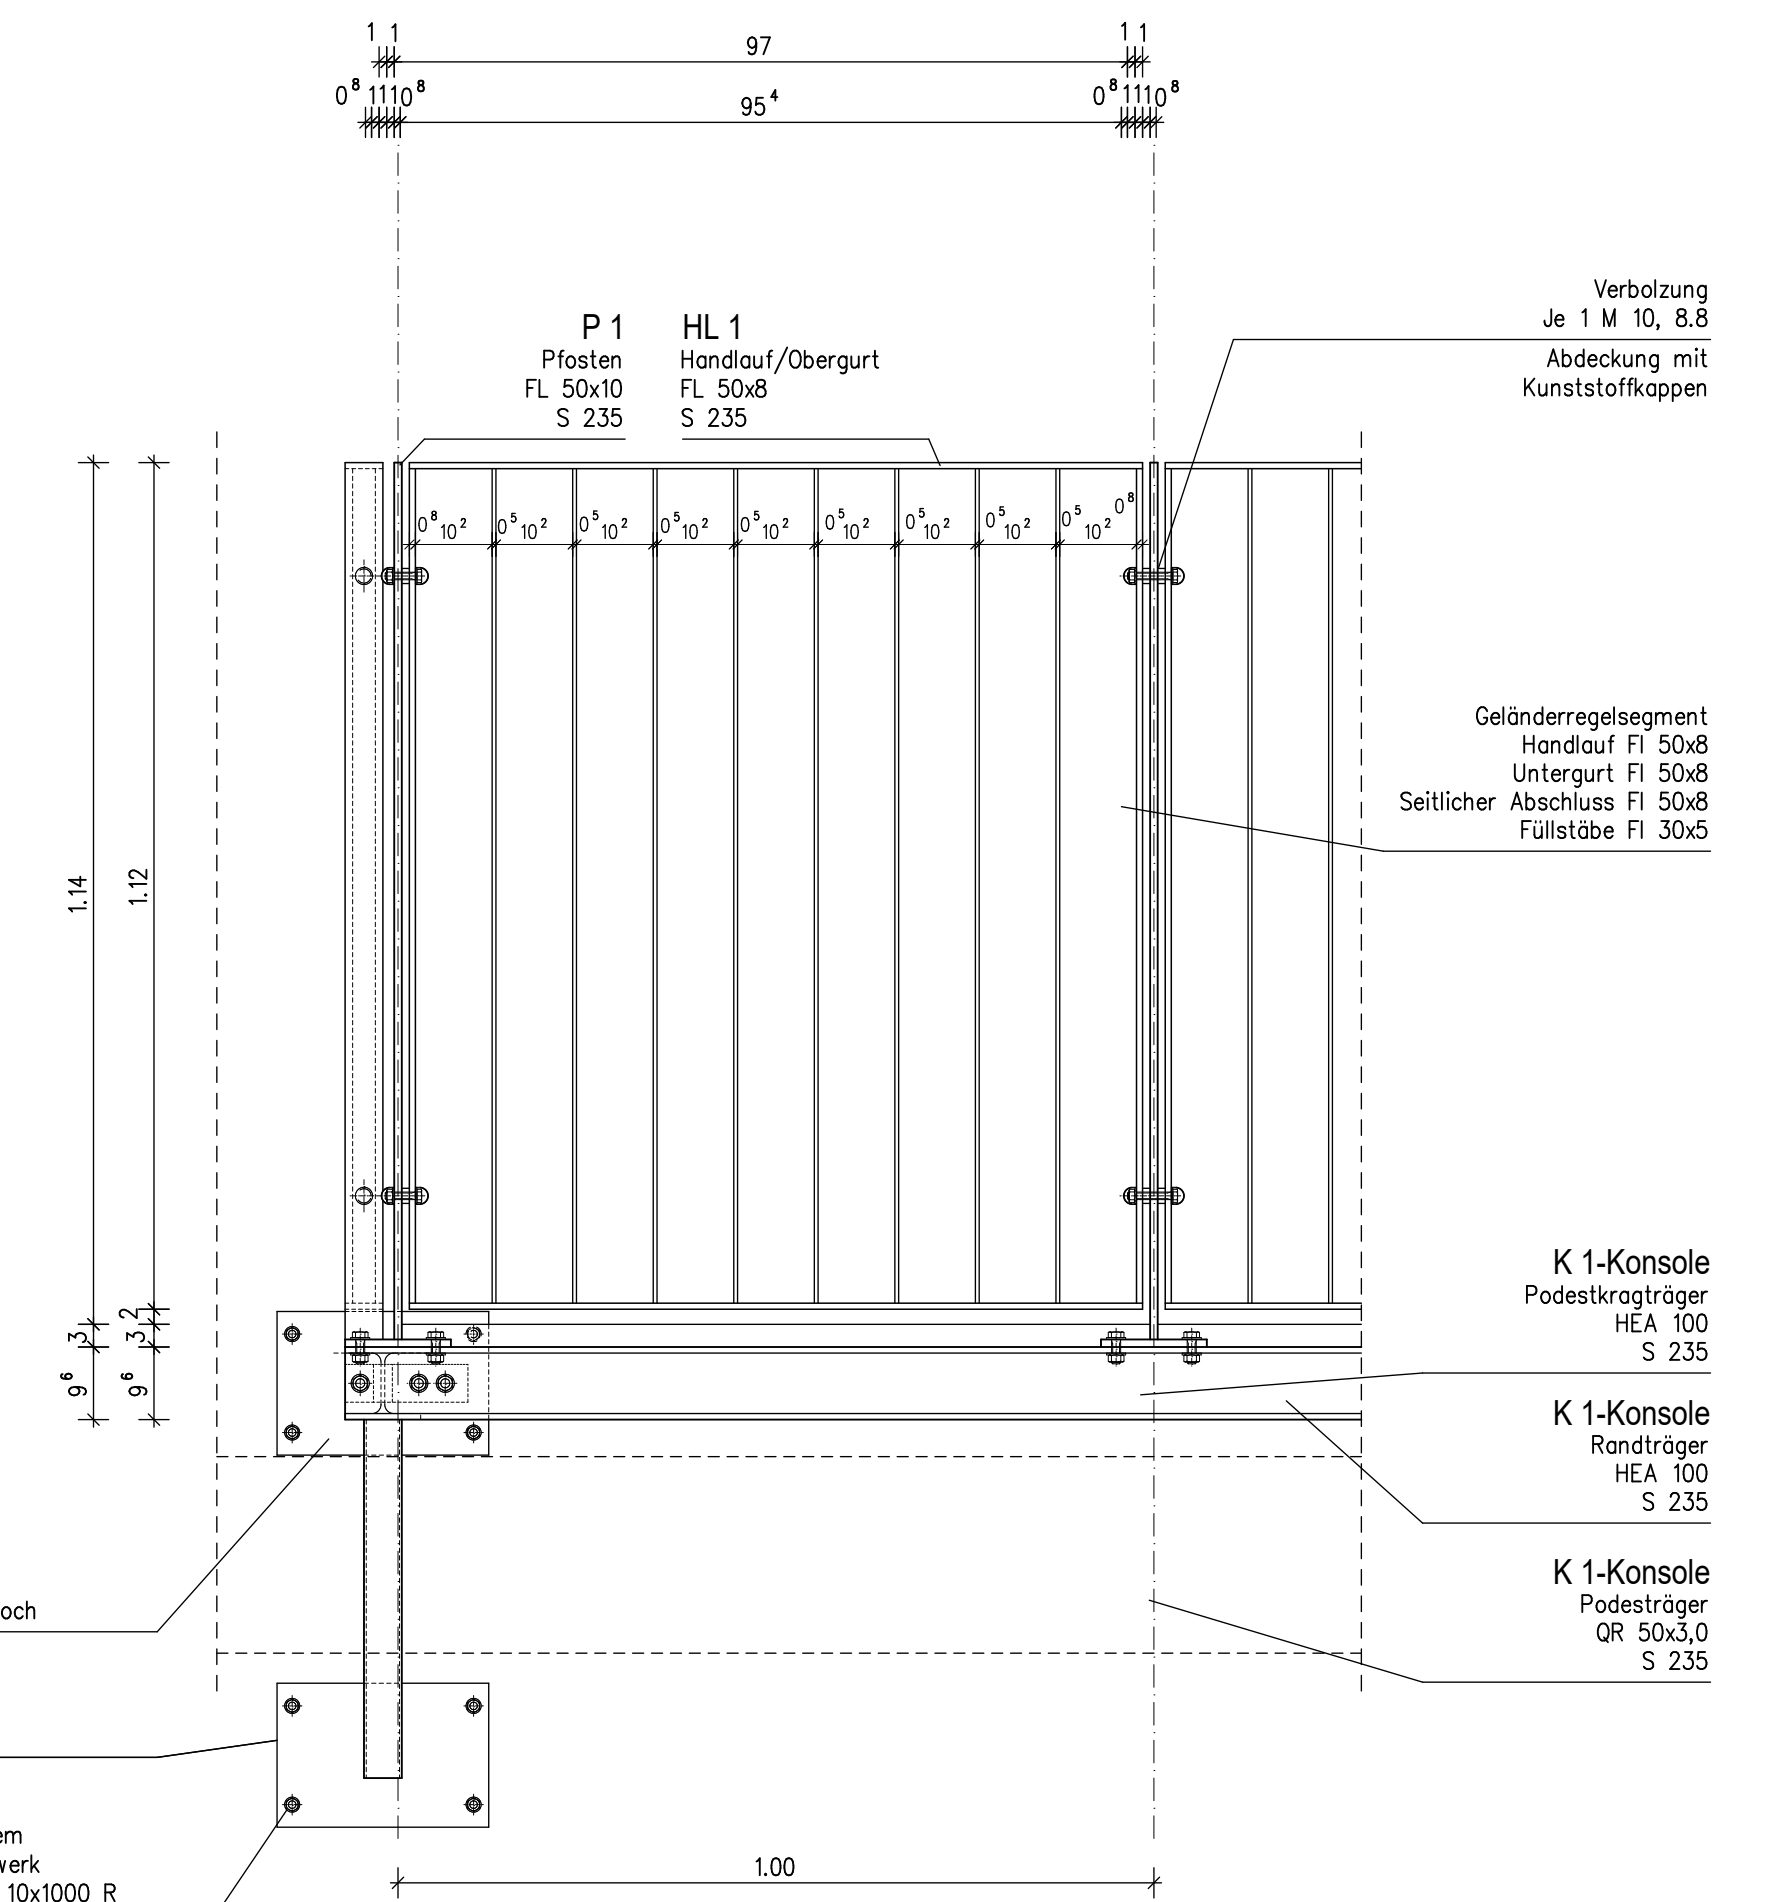


Darstellung Einbau RWA in der Fassade
Ausführung gilt für beide Treppenhäuser

M 1:50

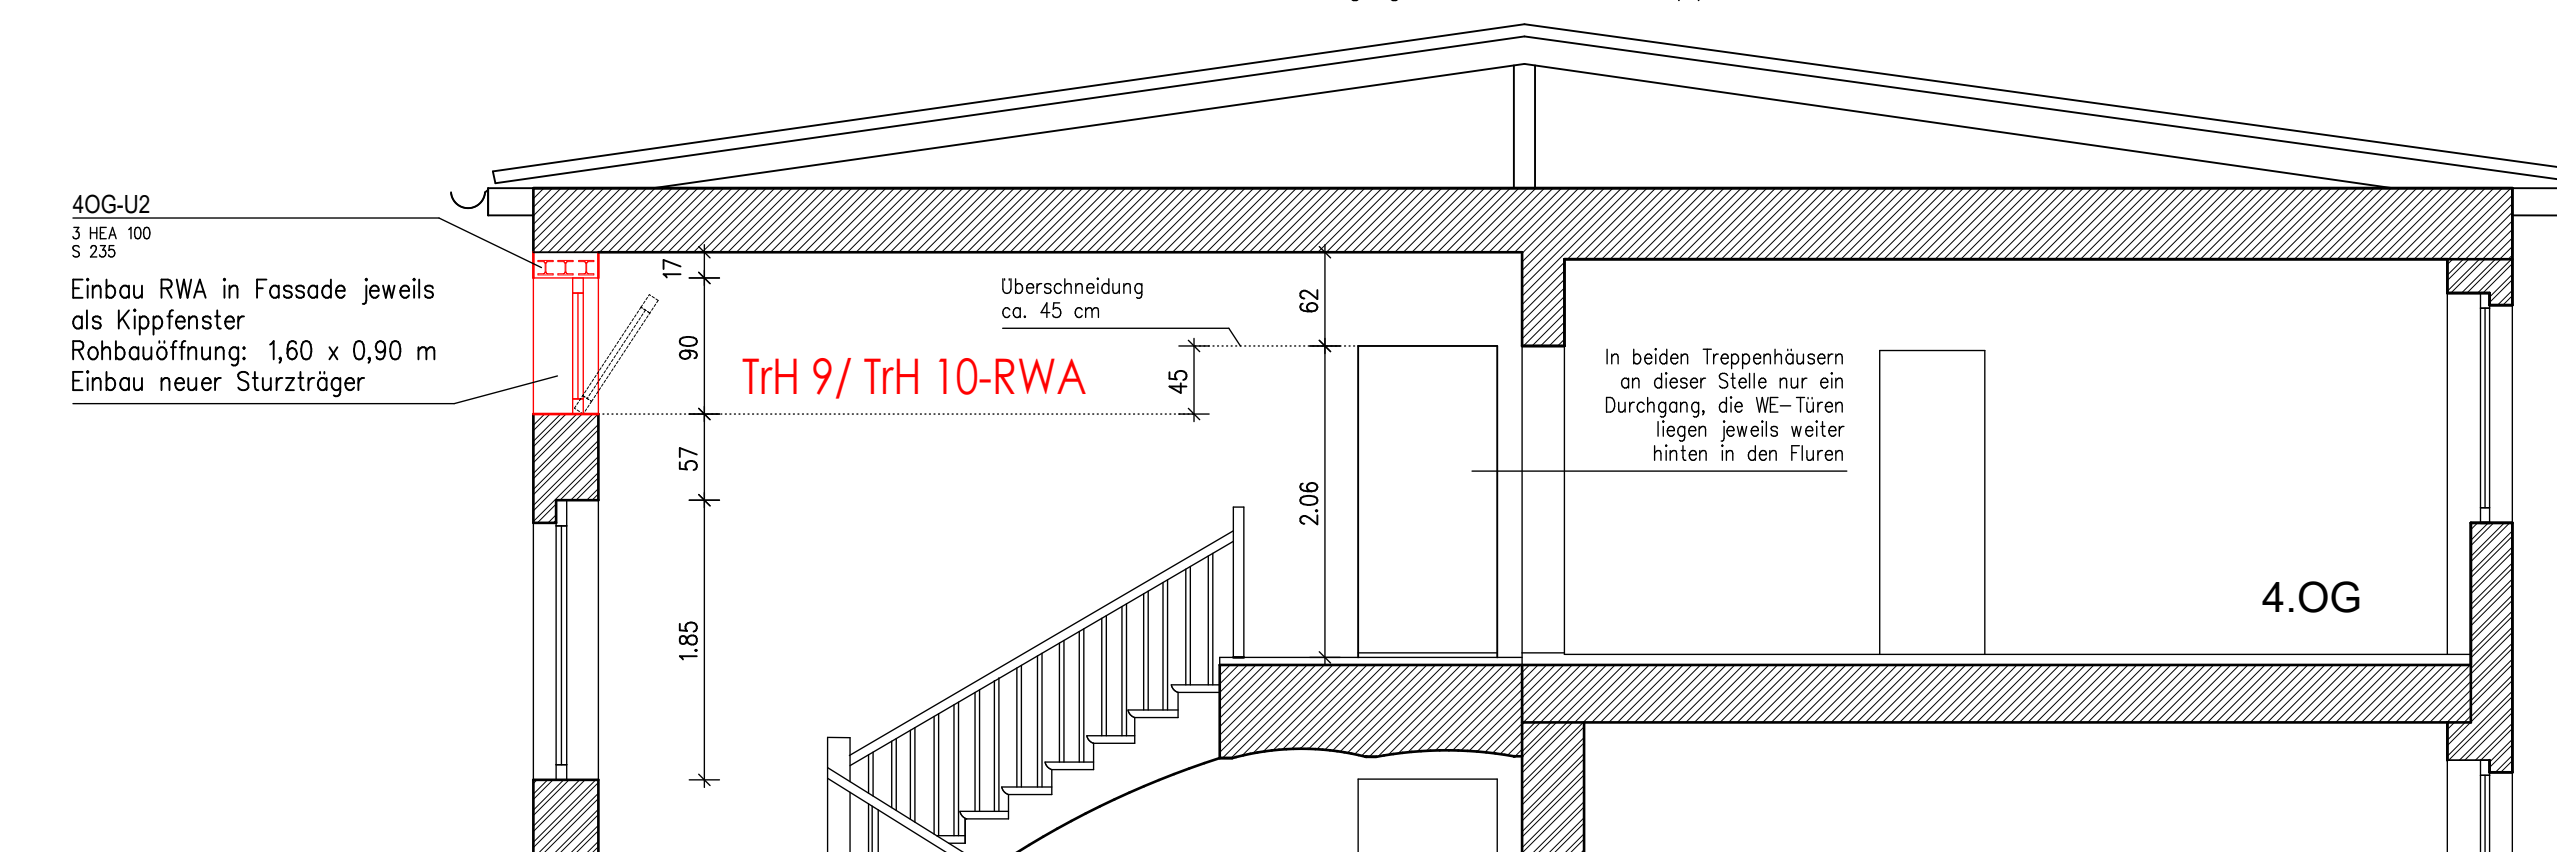

Darstellung Einbau RWA in der Fassade
Ausführung gilt für beide Treppenhäuser

M 1:5

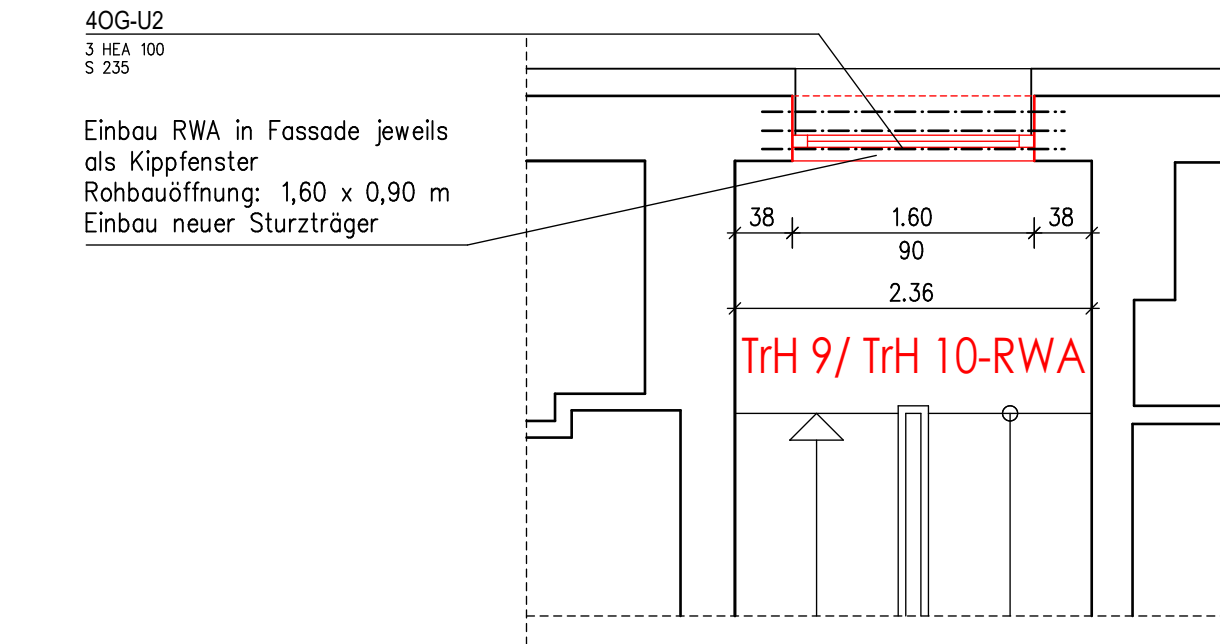

Planungsgrundlage:
 Vom Bauherrn zur Verfügung gestellte DWG-Datei der einzelnen Geschosse

Angaben zu den 2. Rettungswegen

NA - Notausstieg 2. RW über Notausstiege und Laubengänge

ATL	2. RW
-----	-------

ADL "Tragbarer Leiter" der Feuerwehr+geeignetes F
2. BMW durch "Anschlagen von Stollen" mit

z: RW durch "Anlieferbare Stelle" (M11)
"Dreh-Leiter" der Feuerwehr + geeignetes Fenster

Alle Angaben hierzu aus Planung Büro Feuerschild Brandschutz GmbH

Index	Datum	Anhang
	Ausführungsplanung	
Bauvorhaben	Nachgenehmigung der Wohnumbauten und Errichtung von 2 Rettungswegen über Laubengänge Kunstraße 23 / Lynarstraße 39 13665 Berlin	
Bauherr	Covivio Kunstraße 23 GmbH, vertreten durch Covivio Immobilien GmbH Essener Straße 66 46047 Oberhausen	
Planung	Bauprojekte Lichtenberg GmbH Siegfriedstraße 212 10365 Berlin Tel. 030-555 68 71 e-mail bpg@gmbh@t-online.de	
Darstellung	Positionen- und Ausführungsplan Grundriss 4. Obergeschoss	
Maszstab	Datum	Plan-Nr.
1:50	03.09.2024	AP 06