


M 1:50

Darstellung der gesamten Hofansicht als Abwicklung entlang Außenkante Bestand
Geplantes WDVS hier nicht mit dargestellt

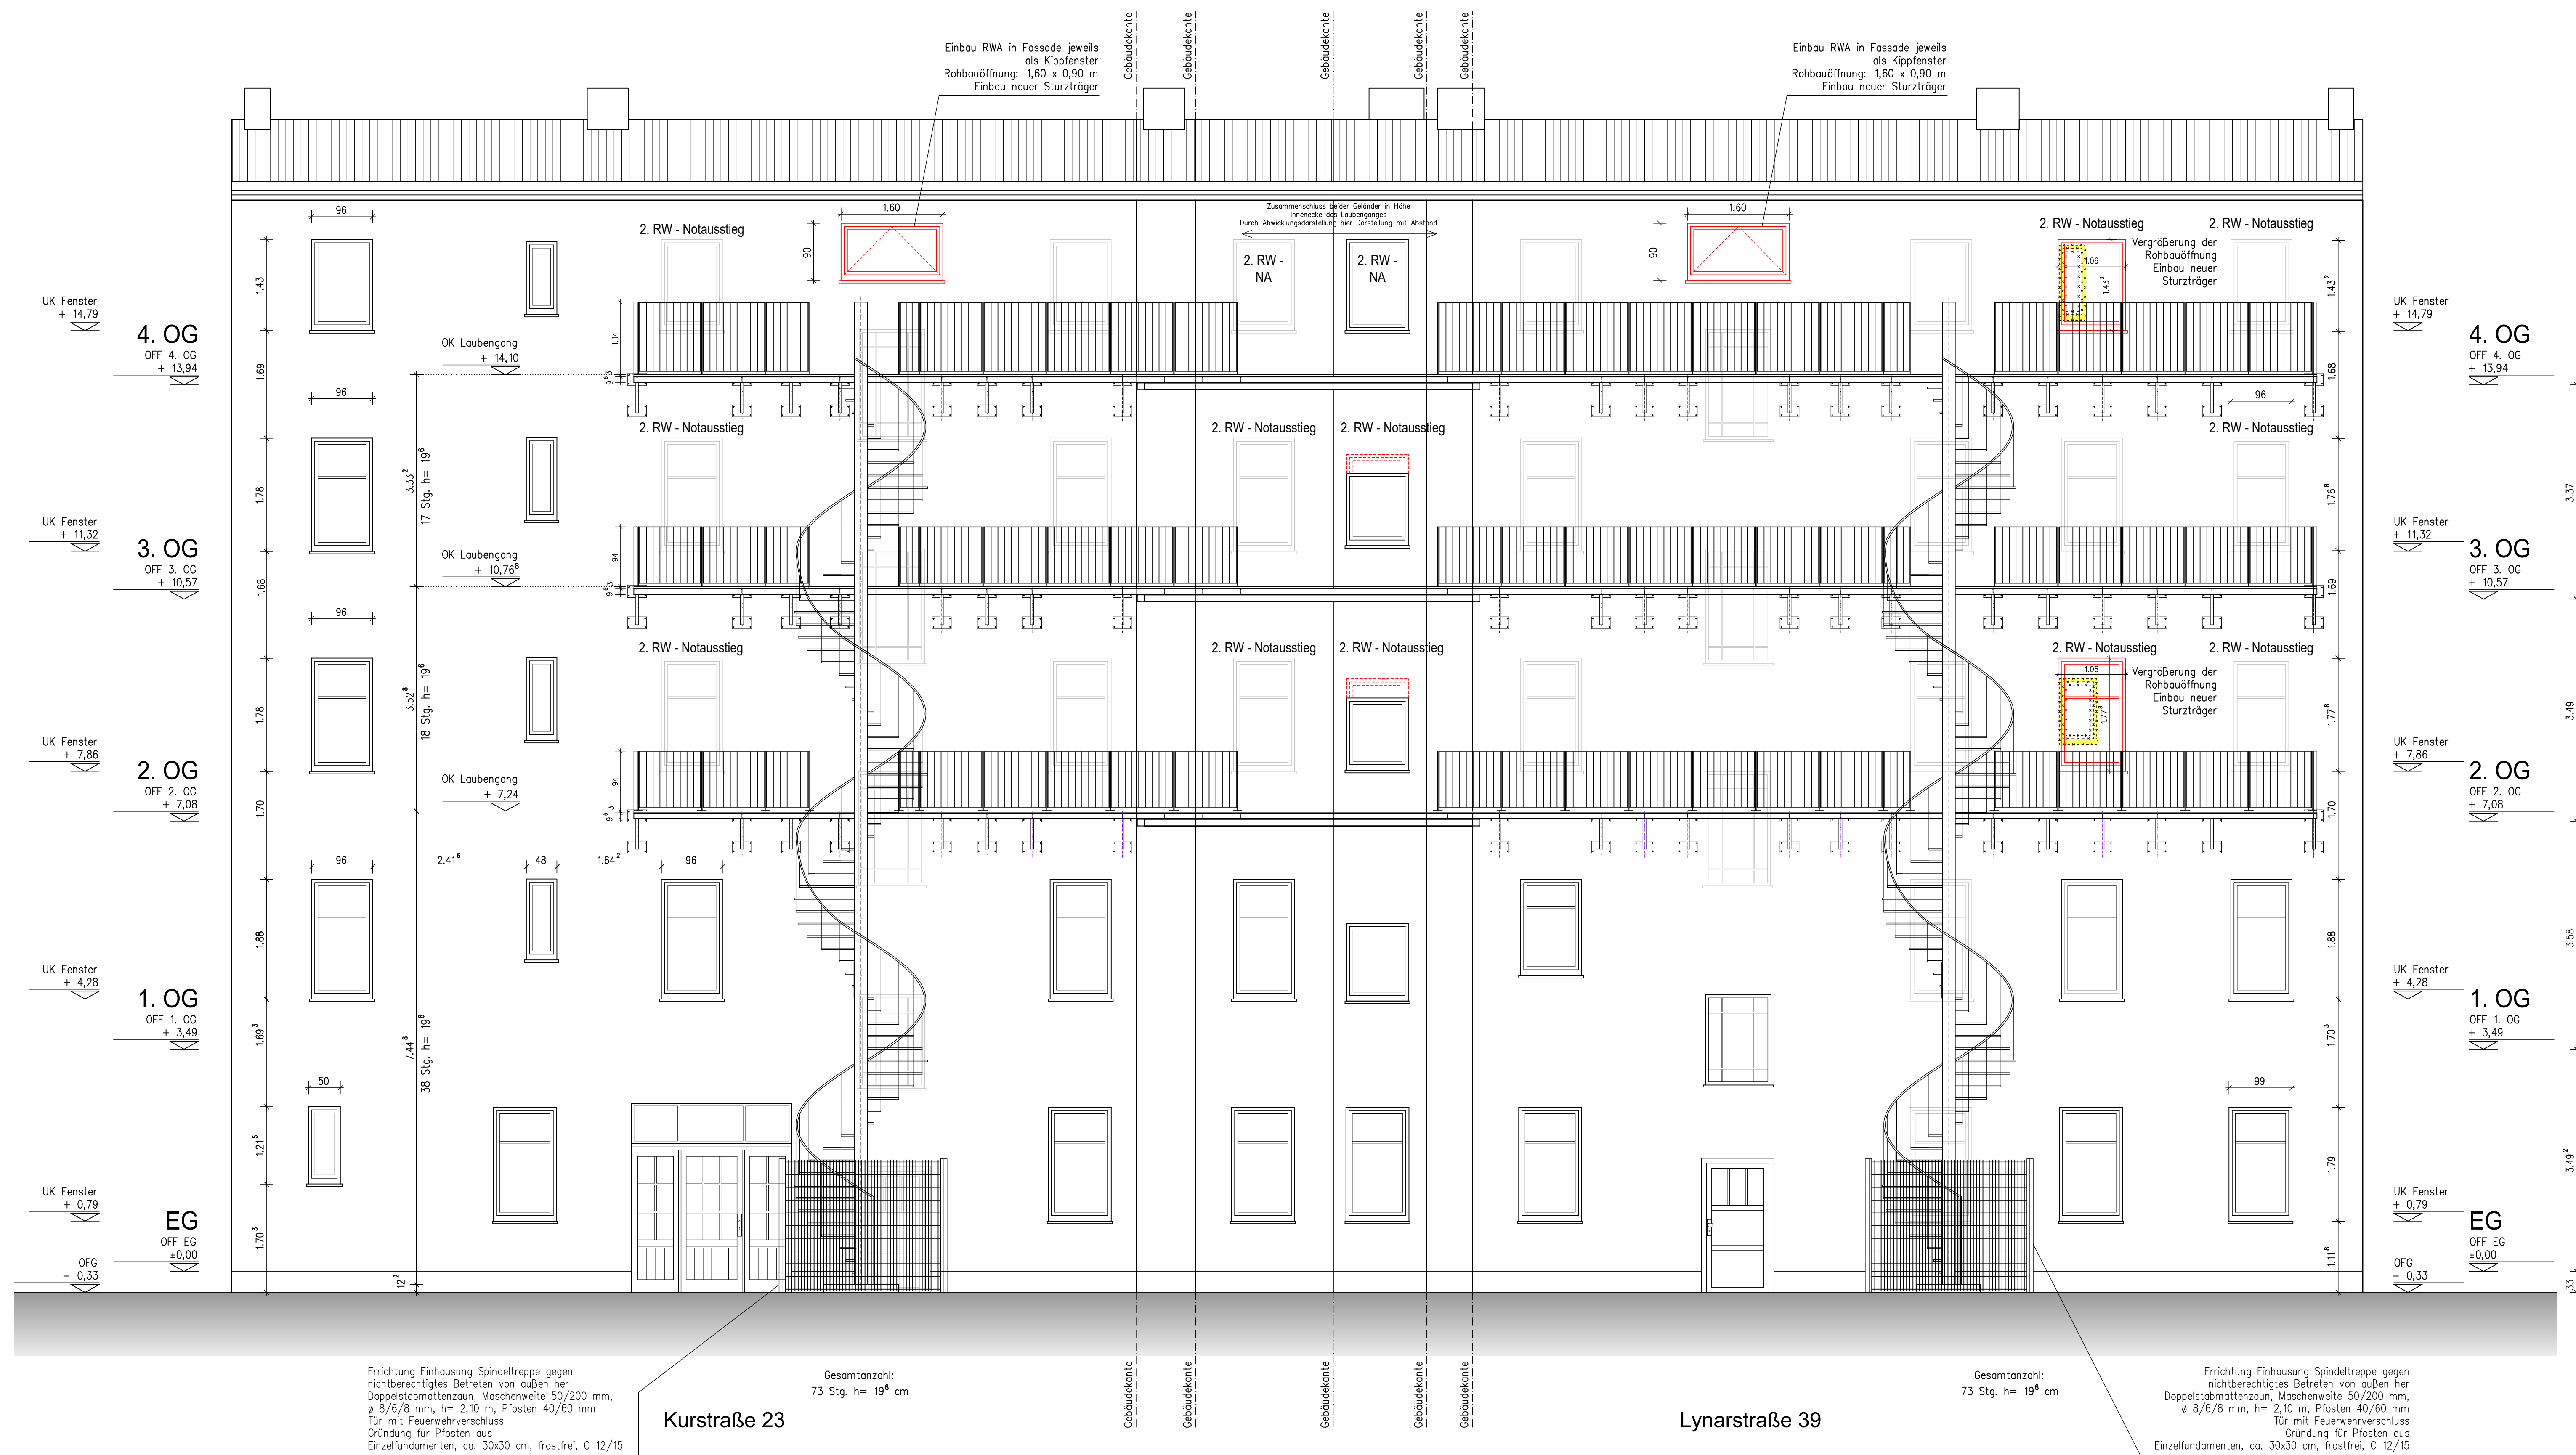

Planungsgrundlage:
Vom Bauherrn zur Verfügung gestellte DWG-Datei der einzelnen Geschosse

Angaben zu den 2. Rettungswegen

NA - Notausstieg	2. RW über Notausstiege und Laubengänge
ATL	2. RW durch "Anleiterbare Stelle" mit "Tragbarer Leiter" der Feuerwehr=geeignetes Fenster
ADL	2. RW durch "Anleiterbare Stelle" mit "Dreh-Leiter" der Feuerwehr=geeignetes Fenster
Alle Angaben hierzu aus Planung Büro Feuerschild Brandschutz GmbH	

Index	Datum	Änderung	
		Ausführungsplanung	
Bauvorhaben	Nachgenehmigung der Wohnumbauten und Errichtung von 2 Rettungswegen über Laubengänge Kurststraße 23 / Lynarstraße 39 13585 Berlin		
Bauherr	Covivio Kurstraße 23 GmbH, vertreten durch Covivio Immobilien GmbH Essener Straße 66 46047 Oberhausen		
Planung	Bauprojekte Lichtenberg GmbH Siegfriedstraße 212 10365 Berlin Tel. 030-555 68 71 e-mail: bpl.gmbh@t-online.de		
Darstellung	Positions- und Ausführungsplan Gebäudeansicht Holsteier		
	Maszstab	Datum	Plan-Nr.
	1:50	29.10.2024	AP 07