

Schnitt A-A - Konsole K 1

Darstellung Podestkonstruktion für Laufsteig – 4. Obergeschoss
Höhe des Laufsteiges ca. 16 cm über OFF

M 1:5

Detail A

Darstellung Anschluss Konsolträger HEA 100/Randträger HEA 100
Darstellung für Anschlüsse innerhalb des Laubenganges

M 1:5

Detail B

Darstellung Anschluss Konsolträger HEA 100/Randträger HEA 100
Darstellung für Anschlüsse im Randbereich des Laubenganges

M 1:5

Detail C

Darstellung Wandauflager Konsolträger K 2 und Auflager auf K 8
Darstellung gilt sinngemäß auch für Konsolträger K 5

M 1:5

Ansicht Geländersegment G1 - Regelsegment

Darstellung Geländersegment mit Regelseite von 1000/970 mm
Darstellung hier für Geländerhöhe 1140 mm

M 1:5

Ansicht Geländersegment G2 - Randsegment

Darstellung Geländersegment mit Breite von 515/485 mm
Einbau an beiden Enden des Laubenganges
Darstellung hier für Geländerhöhe 1140 mm im 4. Obergeschoss
– Ansichtsdarstellung –

M 1:5

Detail D





Darstellung Wandauflager Konsolträger K 7 mit Anschluss
der Konsolträger K 5, K 6 und K 8

M 1:5

Detail D - Schnitt 1-1

Darstellung Anschluss Konsolträger K 6
an Konsolträger K 7

M 1:5

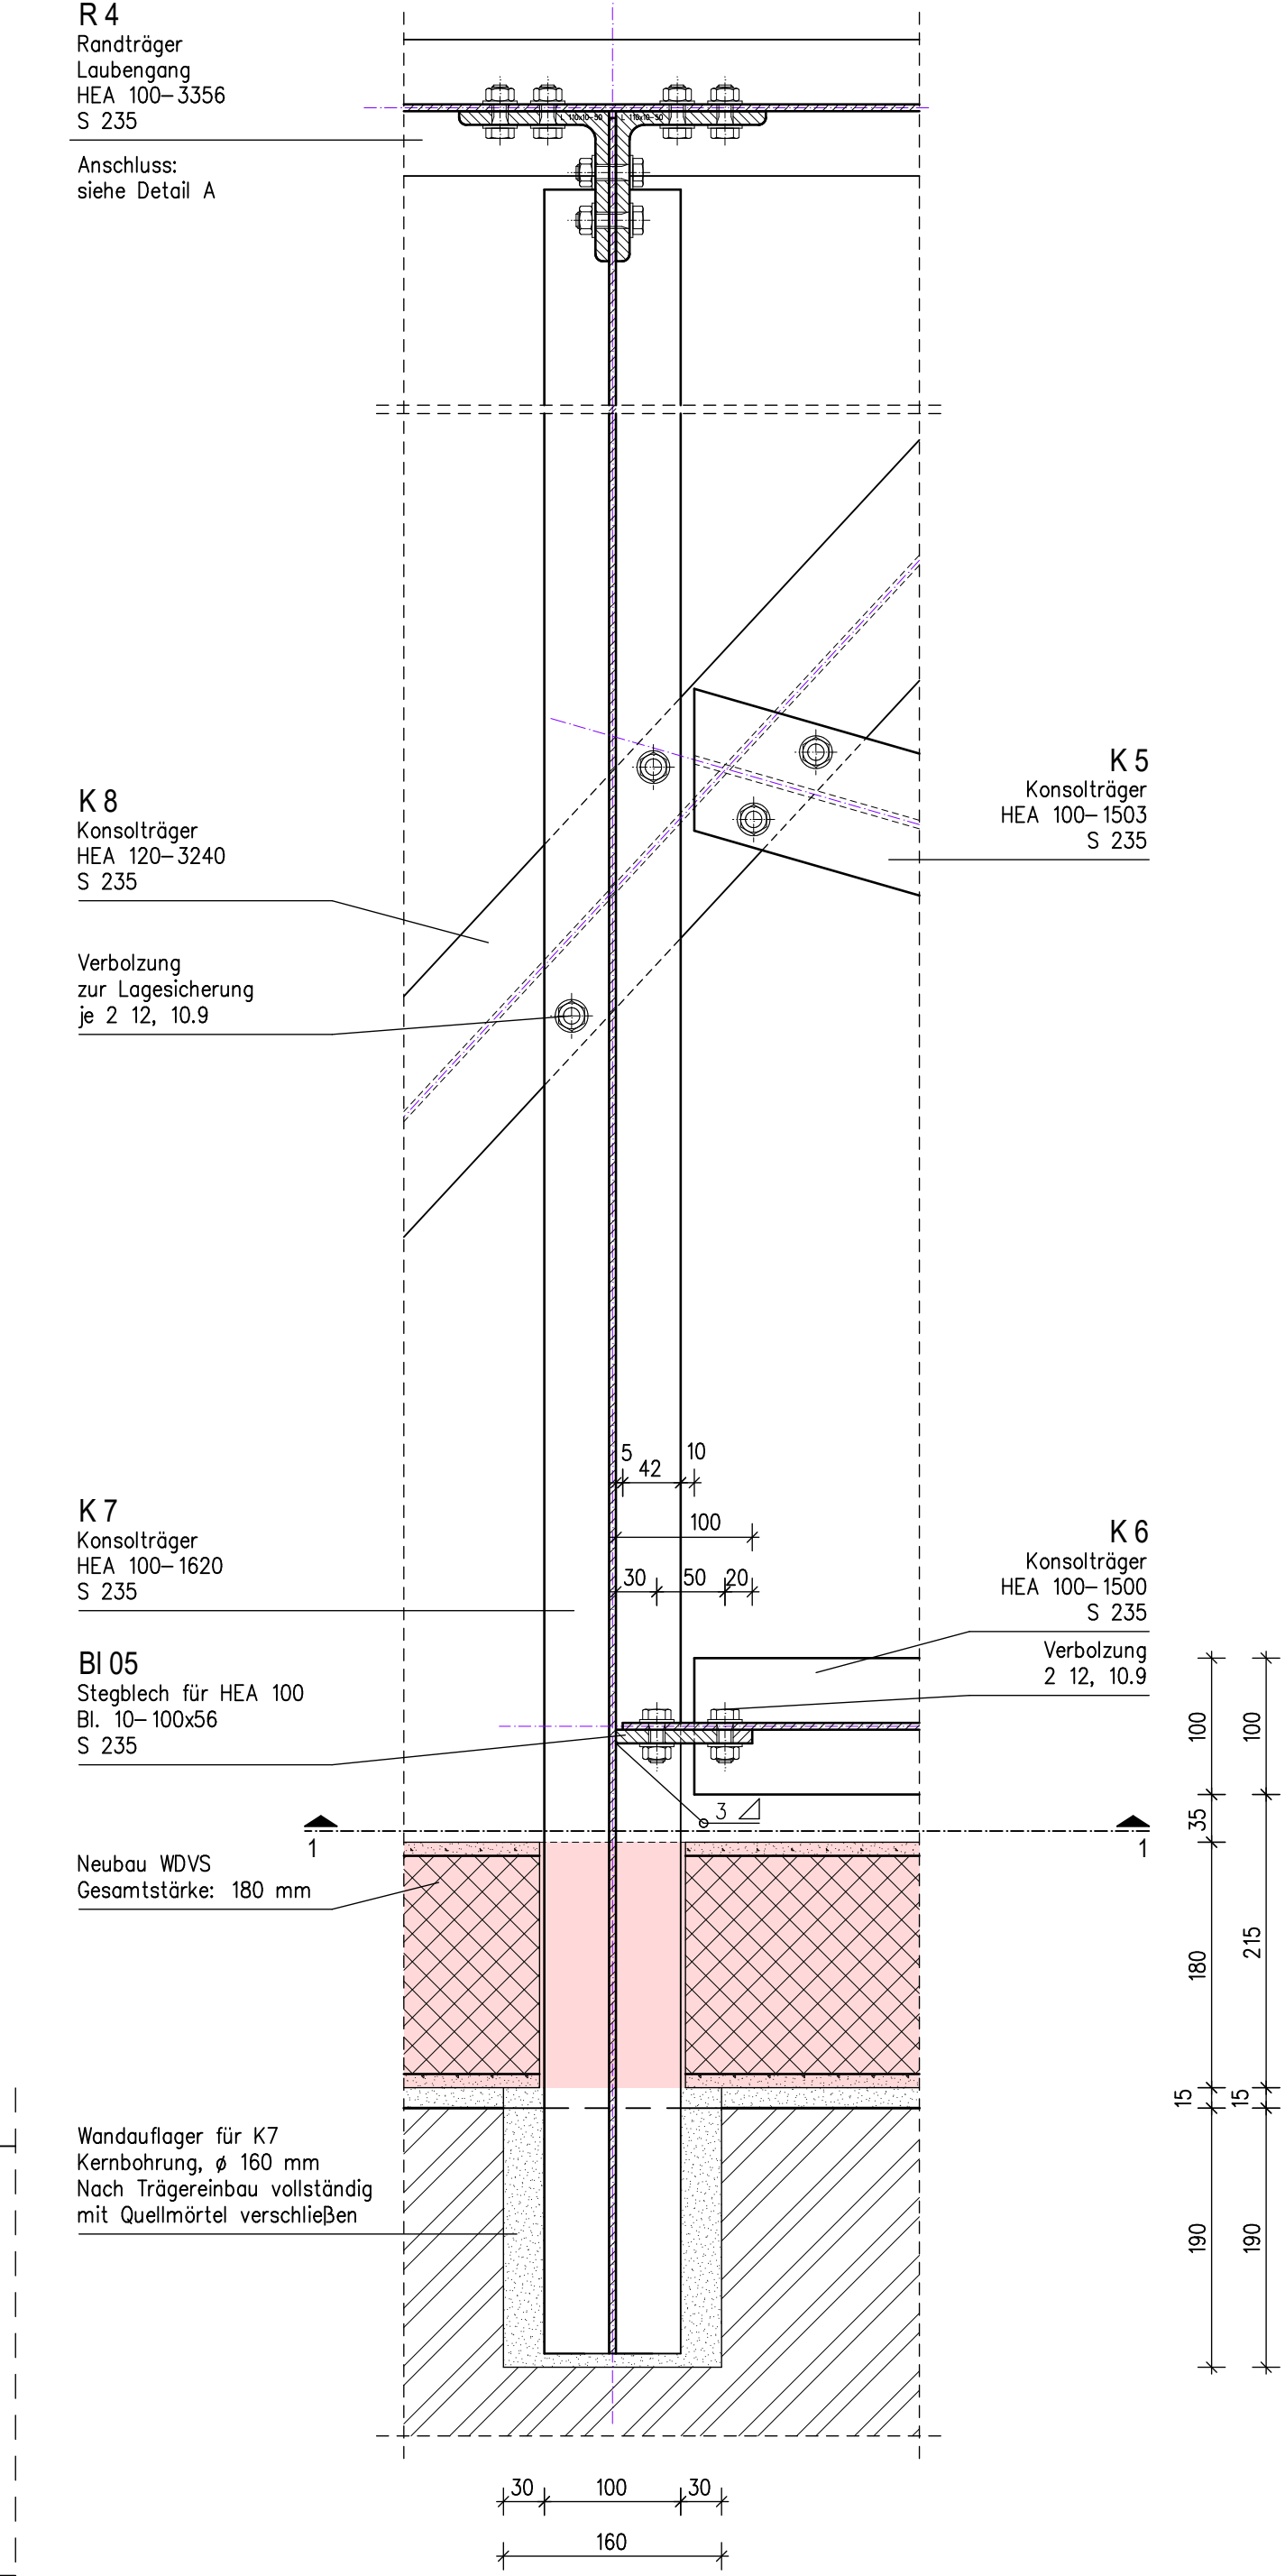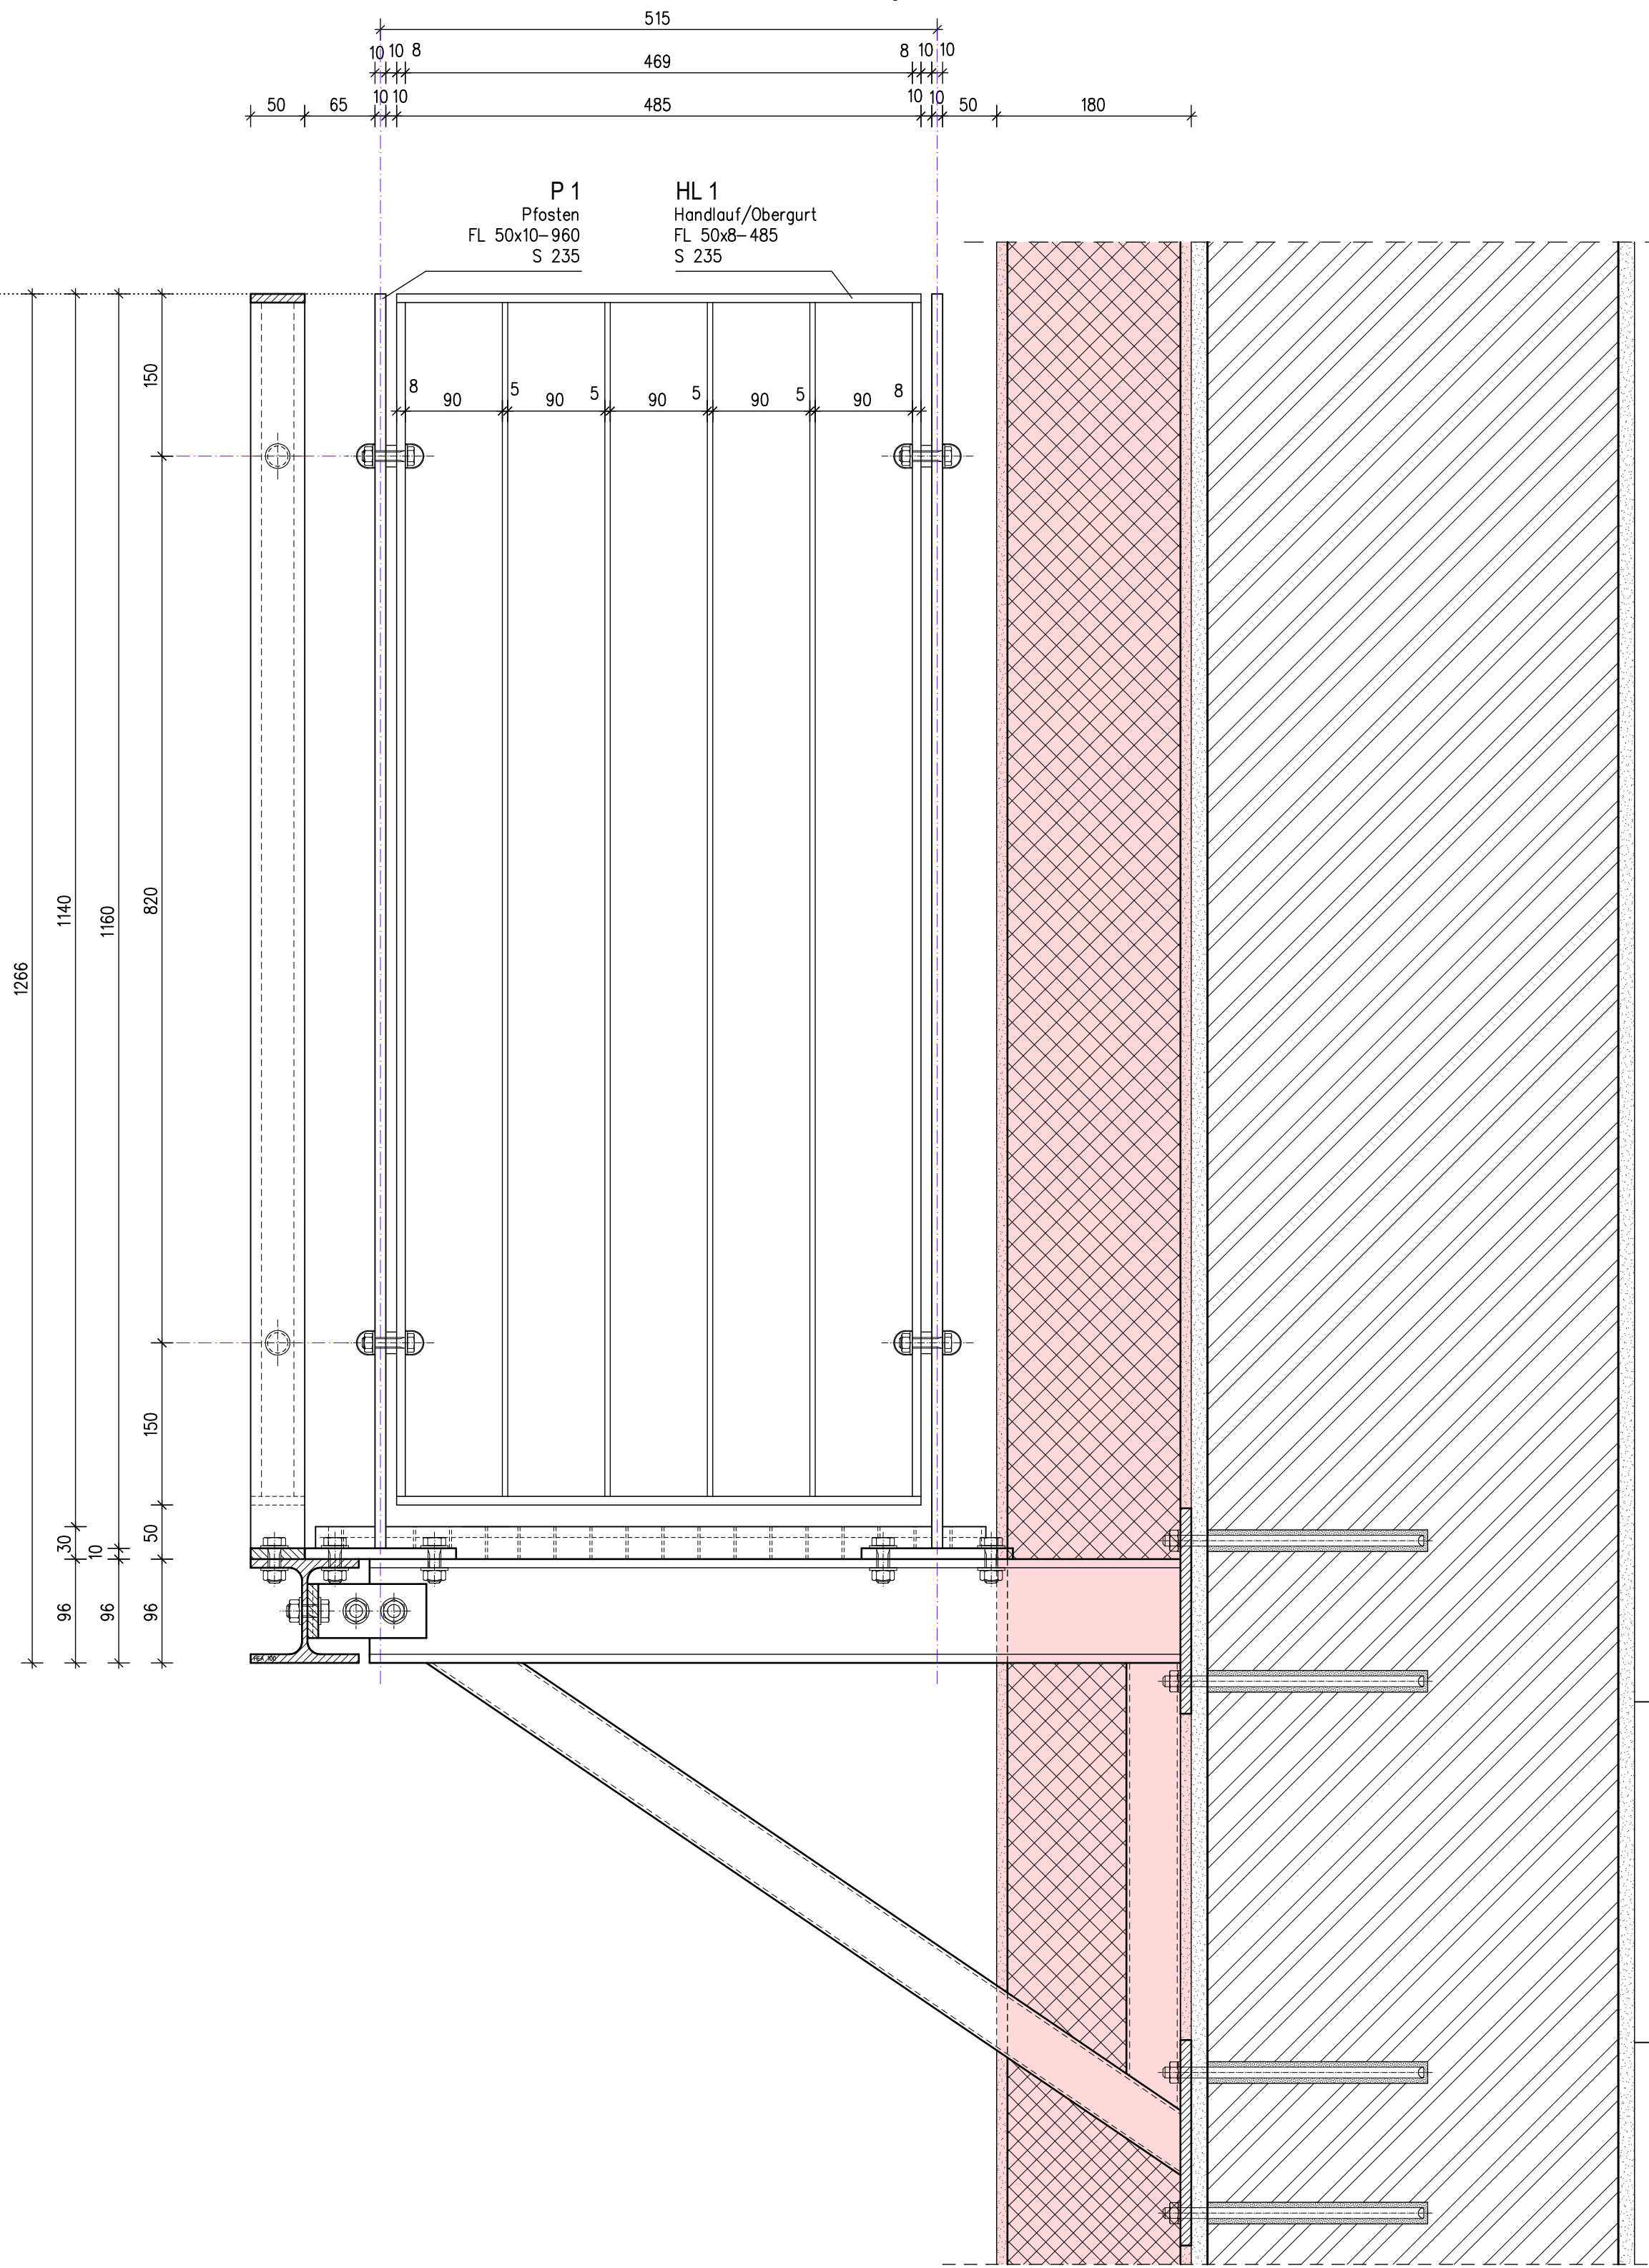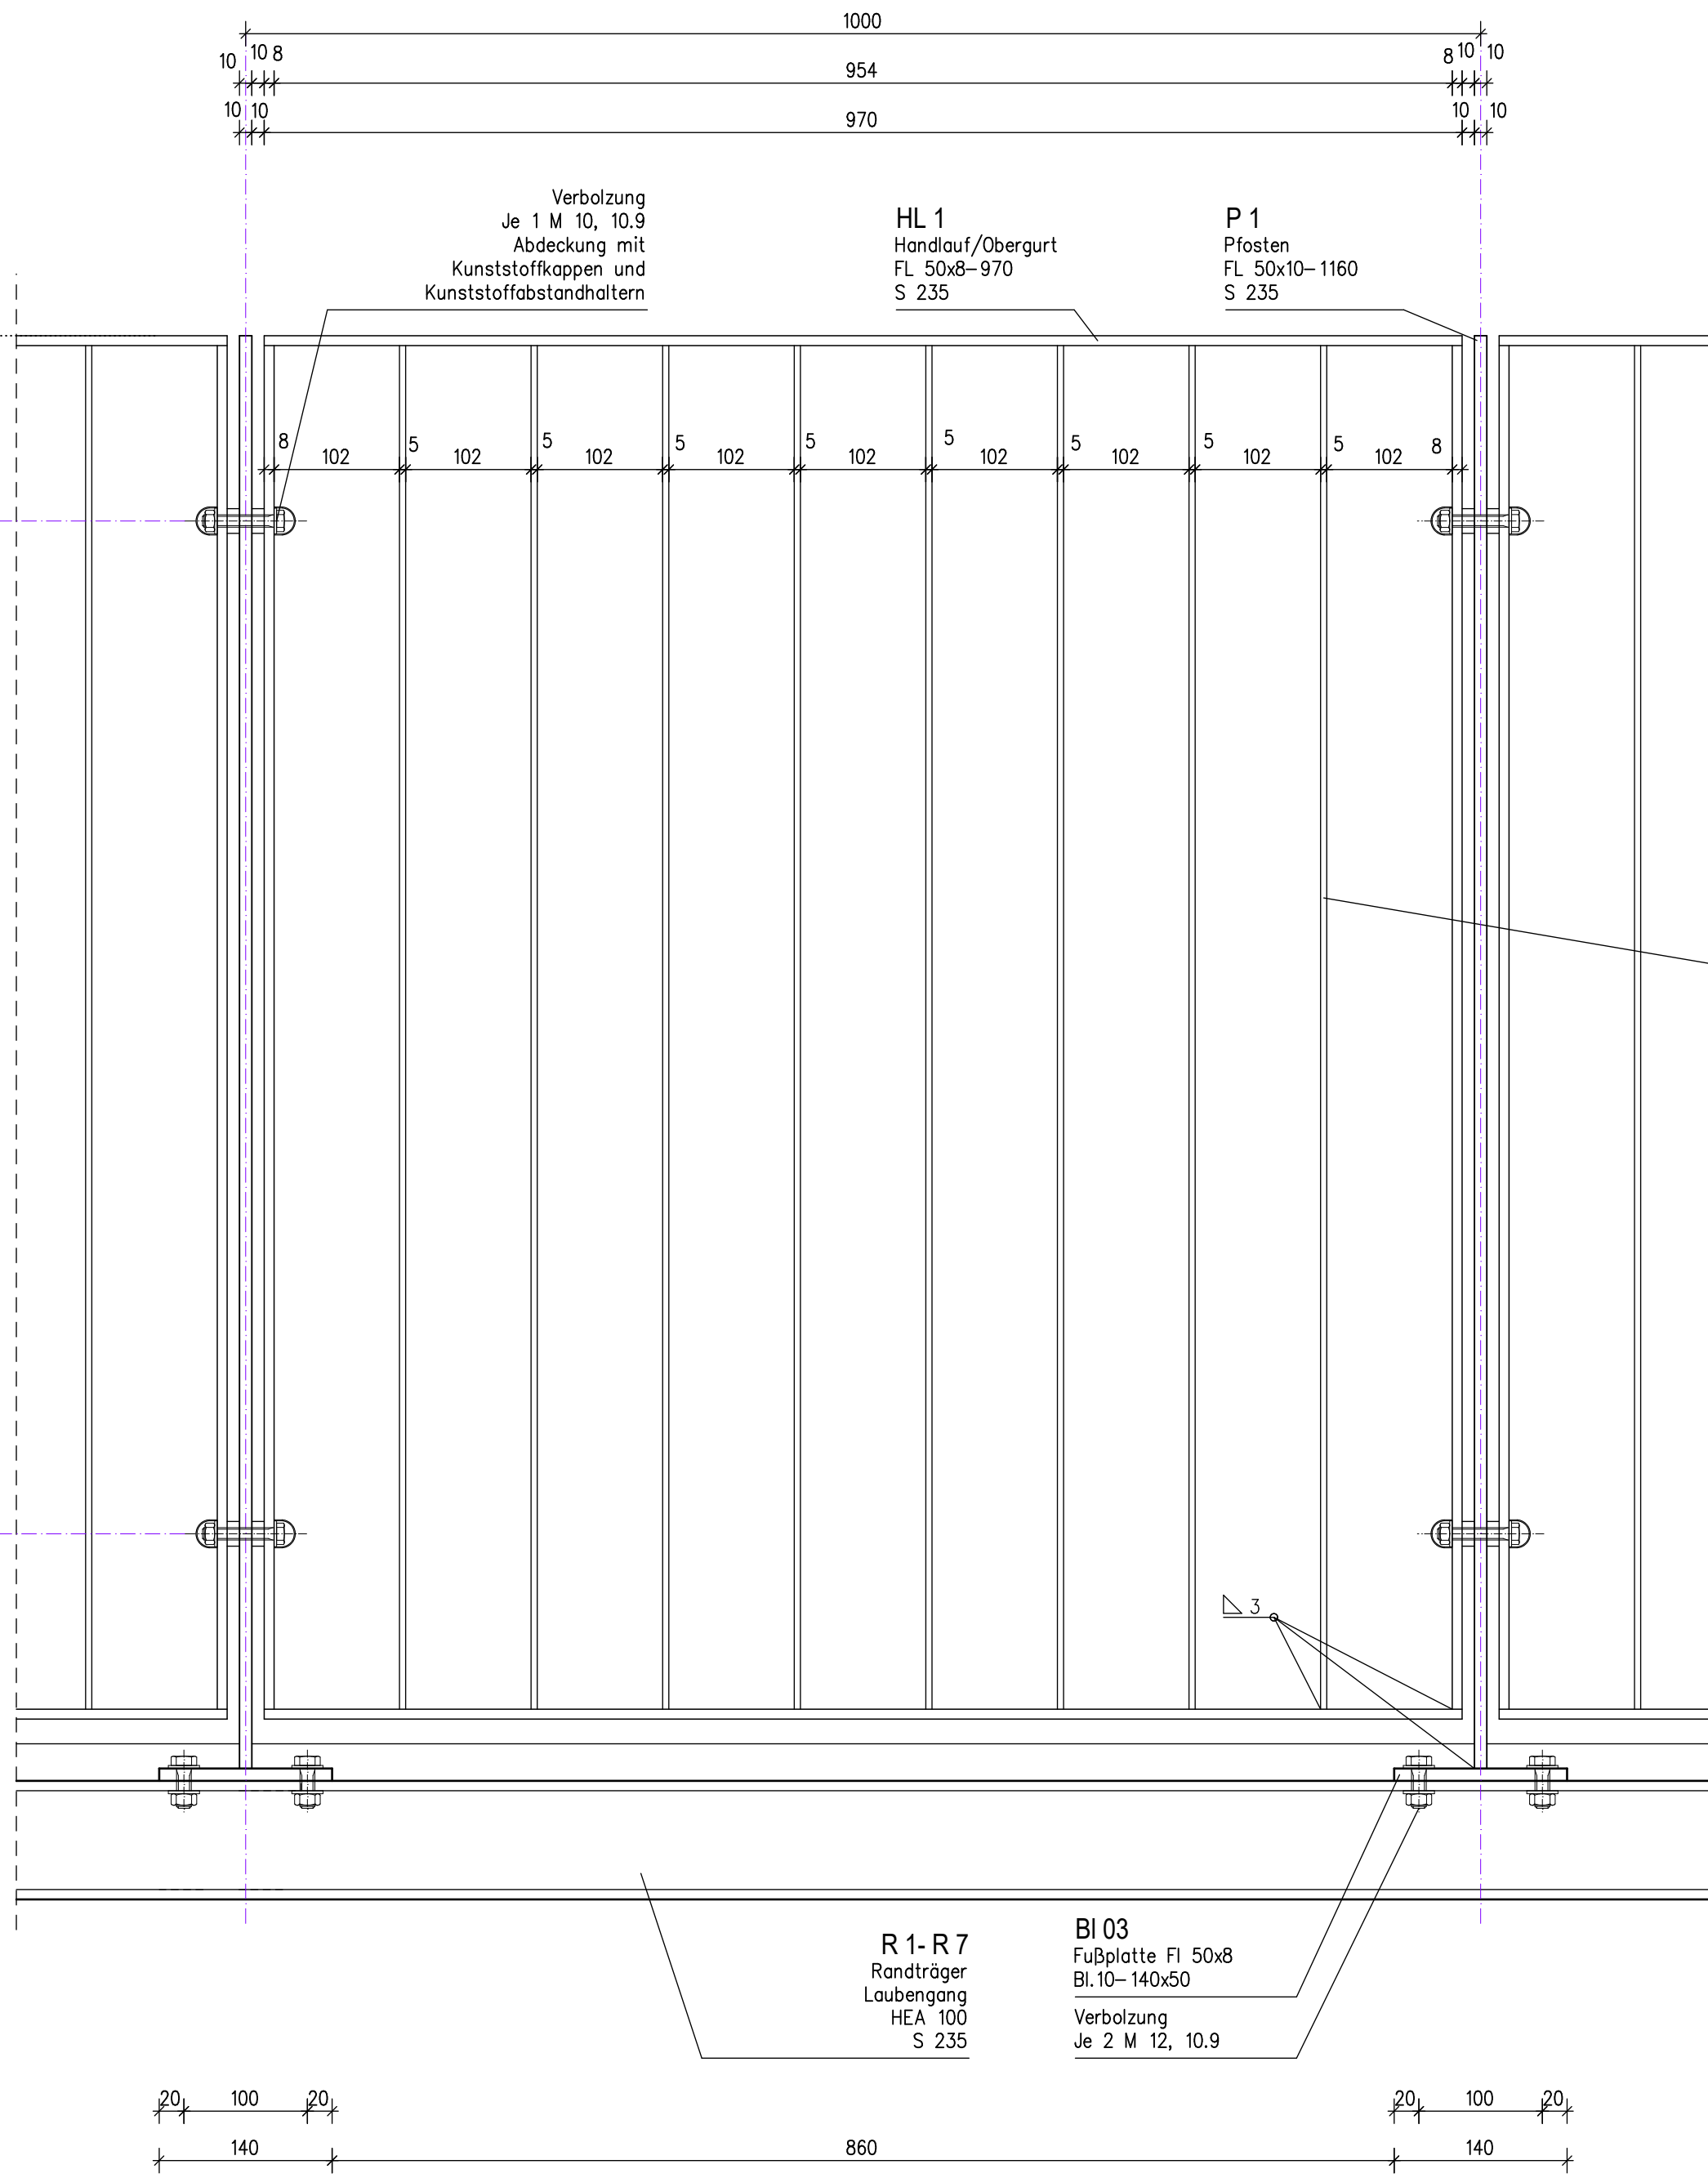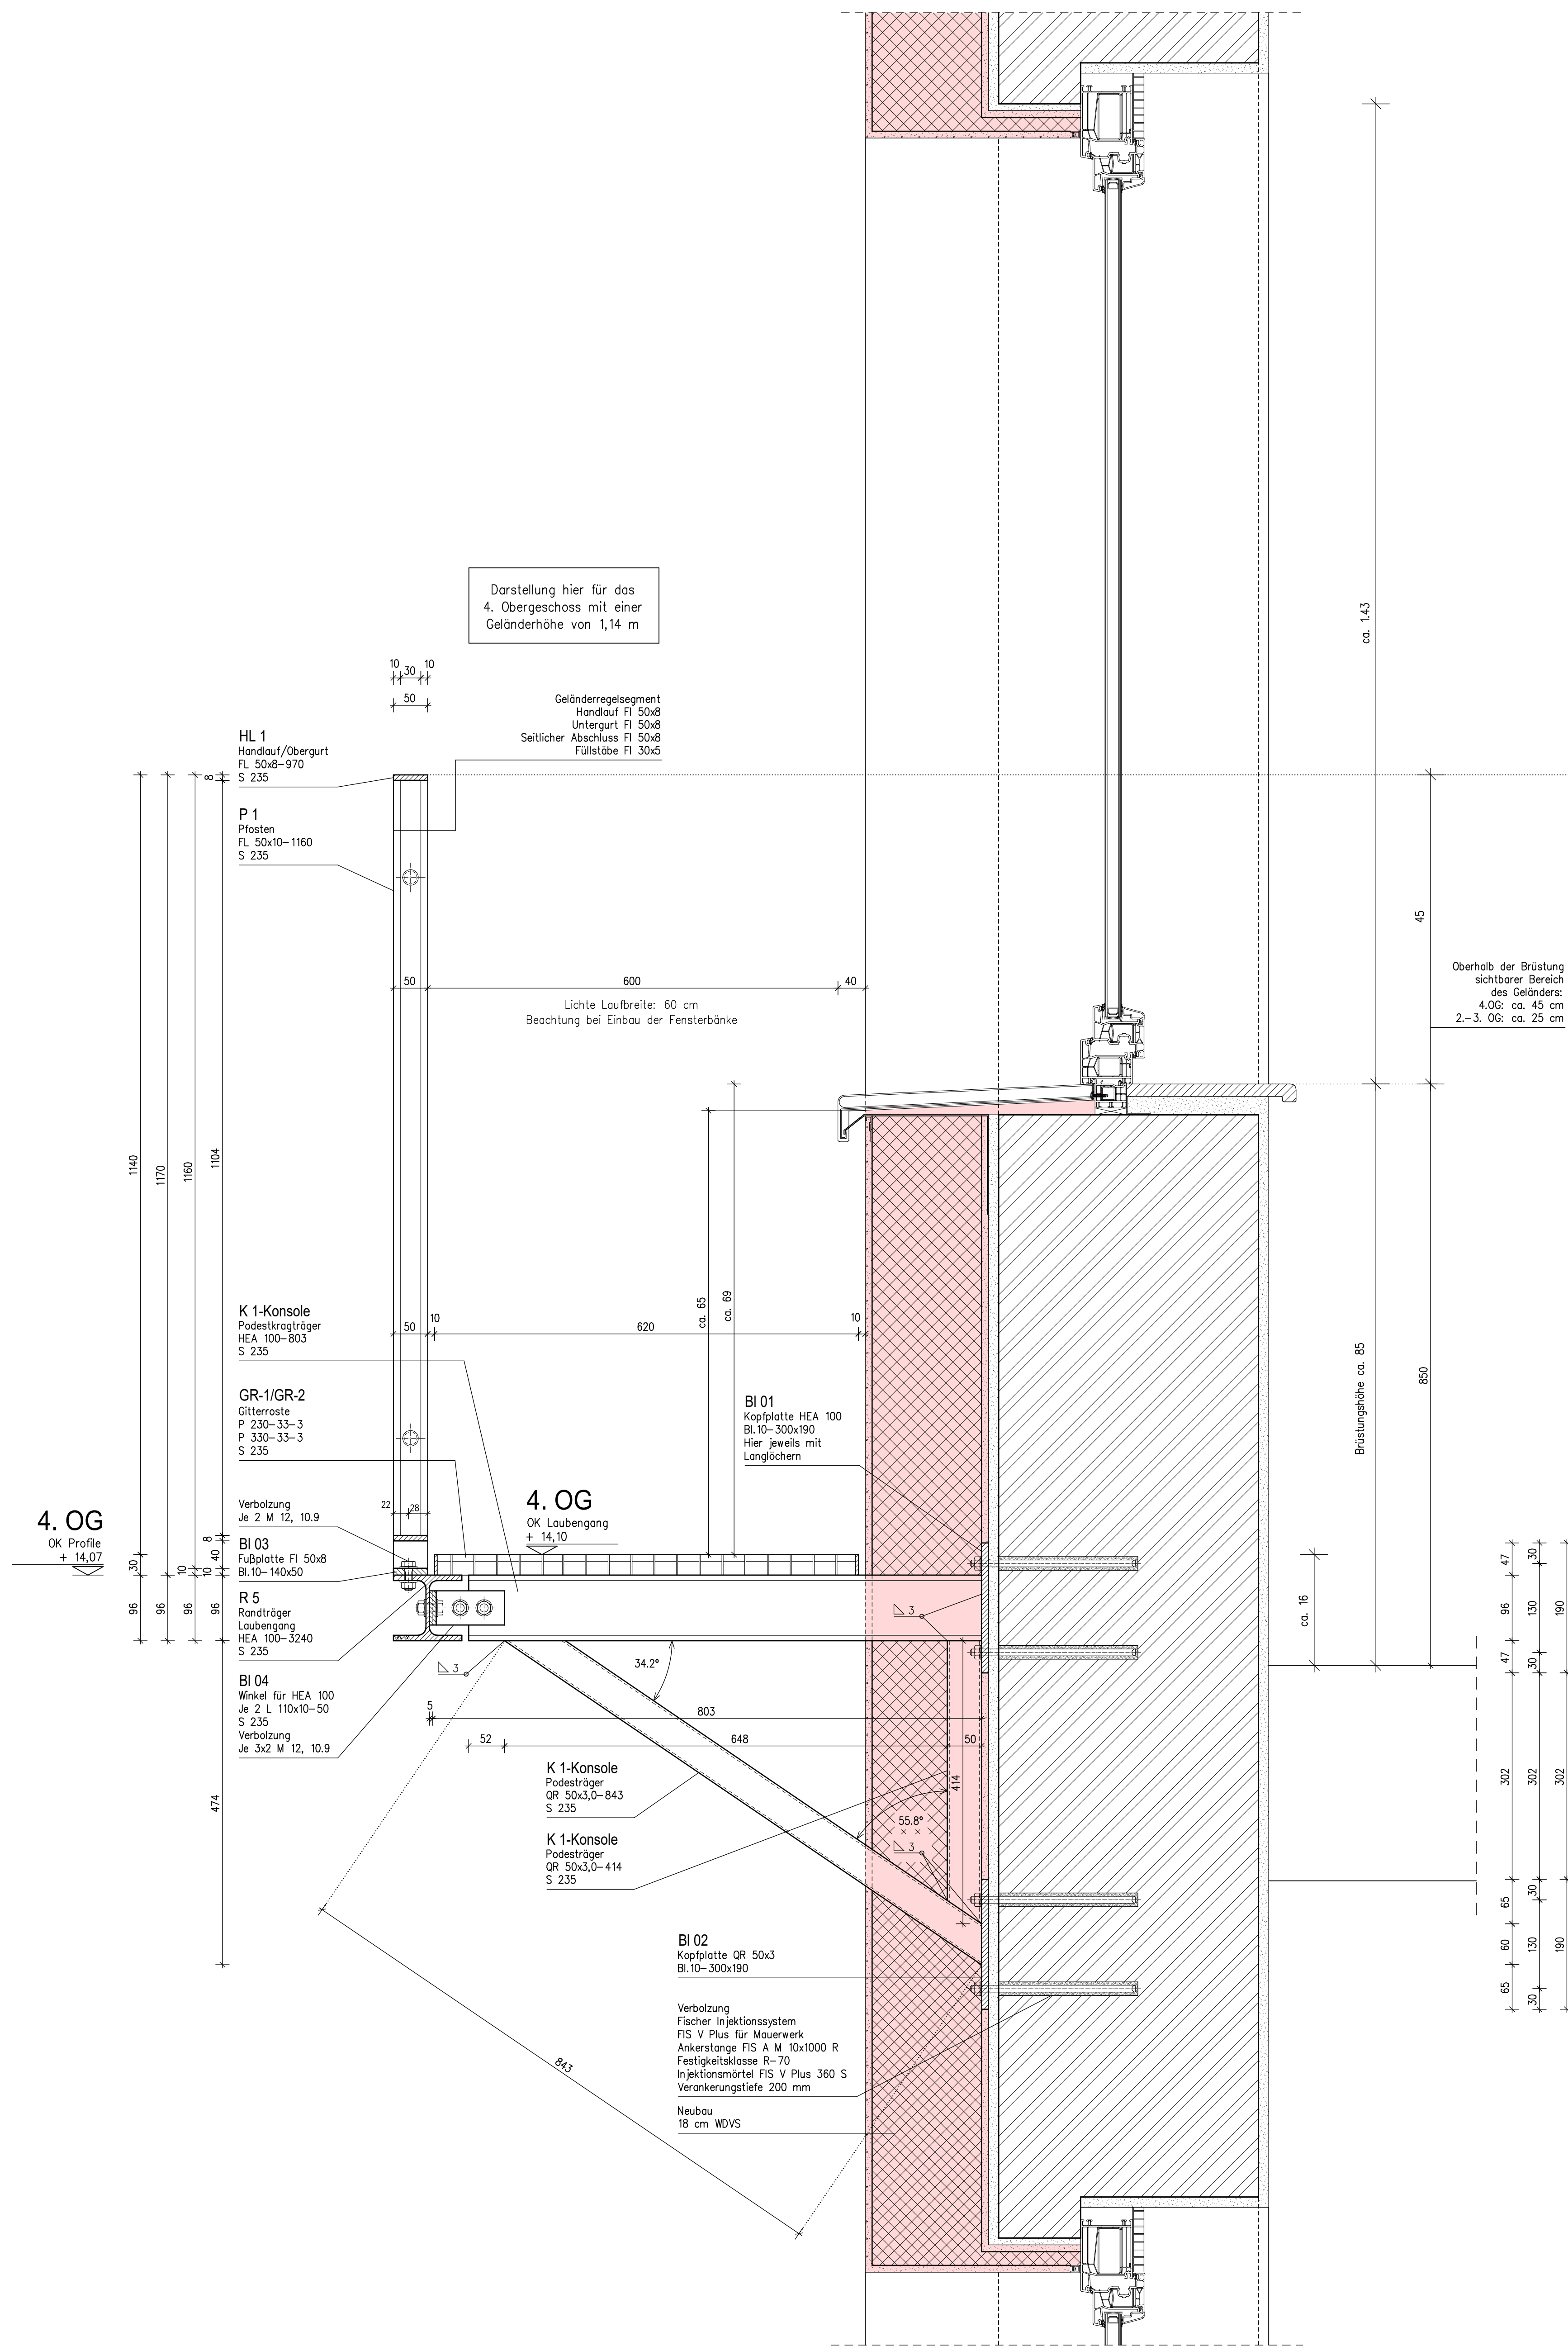

LEGENDE

Planungsgrundlage:
Vom Bauherrn zur Verfügung gestellte DWG-Datei der einzelnen Geschosse

Angaben zu den 2. Rettungswegen:

- NA – Notausstieg
- Alt. – Notausstieg
- ADL – Notausstieg

Alle Angaben hierzu aus Planung Büro Feuerschutz Brandschutz GmbH

Korrosionsschutz/Farbegebung


Material

Alle Stahlbauteile S 235 JR
Ausführungsklasse EXC2 nach DIN EN 1090-2:2011-10

Schweißverbindungen nach DIN EN 1090-2:2011-10
Schweißnähte im Bereich von Profilstählen sind oberflächenrein mit dem jeweiligen Profil auszuführen und nachzuschleifen

Index	Datum	Änderung
