


M 1:20

Teilgrundriss 3. Obergeschoss

Position	Bezeichnung	Anzahl	Beschreibung	HEA	Einzelgewicht:	Position	Bezeichnung	Größe	Anzahl	Einzelgewicht:
K 1	Konsolträger	1 Stck.	Podestkragträger Podestträger Podestträger Kopfleuchte	HEA 100-803 OR 50x3,0-843 OR 50x3,0-414 Bl 01/02: Bl. 100-300x190	28 kg	GR 1	Gitterrost P 230-33-3, TS 30x2	850x620	4 Stck.	12,0 kg
K 2	Konsolträger	1 Stck.	Konsolträger	HEA 100-1443	24,0 kg	GR 1	Gitterrost P 230-33-3, TS 30x2	790x620	2 Stck.	11,0 kg
K 3	Konsolträger	1 Stck.	Konsolträger	HEA 100-1452	24,0 kg	GR 1	Gitterrost P 230-33-3, TS 30x2	800x620x1175	1 Stck.	13,0 kg
K 4	Konsolträger	1 Stck.	Konsolträger	HEA 100-1452	24,0 kg	GR 1	Gitterrost P 230-33-3, TS 30x2	700x620	2 Stck.	10,0 kg
K 5	Konsolträger	1 Stck.	Konsolträger	HEA 100-1556	26,0 kg	GR 1	Gitterrost P 230-33-3, TS 30x2	760x620	2 Stck.	10,0 kg
K 6	Konsolträger	1 Stck.	Konsolträger	HEA 100-1563	26,0 kg	GR 1	Gitterrost P 230-33-3, TS 30x2	969x668	1 Stck.	16,0 kg
K 7	Konsolträger	1 Stck.	Konsolträger	HEA 100-1673	28,0 kg	GR 1	Gitterrost P 230-33-3, TS 30x2	1267x535	2 Stck.	18,0 kg
K 8	Unterzug	1 Stck.	Unterzug	HEA 120-3240	65,5 kg	GR 1	Gitterrost P 230-33-3, TS 30x2	1368x535	1 Stck.	19,0 kg
R 1	Randträger	1 Stck.	Randträger	HEA 100-3370	56,3 kg	GR 1	Gitterrost P 230-33-3, TS 30x2	1364x1177x843	1 Stck.	16,0 kg
R 2	Randträger	1 Stck.	Randträger	HEA 100-3320	55,4 kg	GR 2	Gitterrost P 330-33-3, TS 30x3	1585x620	1 Stck.	29,0 kg
R 3	Randträger	1 Stck.	Randträger	HEA 100-3880	64,7 kg	GR 2	Gitterrost P 330-33-3, TS 30x3	1590x620	4 Stck.	29,0 kg
R 4	Randträger	1 Stck.	Randträger	HEA 100-3356	56,0 kg	GR 2	Gitterrost P 330-33-3, TS 30x3	1410x620	1 Stck.	26,0 kg
R 5	Randträger	1 Stck.	Randträger	HEA 100-3240	54,1 kg	GR 2	Gitterrost P 330-33-3, TS 30x3	1635x620	1 Stck.	30,0 kg
R 6	Randträger	1 Stck.	Randträger	HEA 100-3220	50,1 kg					
R 7	Randträger	1 Stck.	Randträger	HEA 100-3310	55,2 kg					
P 1	Geländer	31 Stck.	Pfosten	FL 50x10-1160	4,55 kg			Gesamtanzahl:	25 Stck.	ca. 440,0 kg
G 1	Geländersegment	20 Stck.	Segment 1000/970	FL 50x8 / FI 30x5	20,5 kg					
G 2	Geländersegment	2 Stck.	Segment 515/485	FL 50x8 / FI 30x5	13,0 kg					

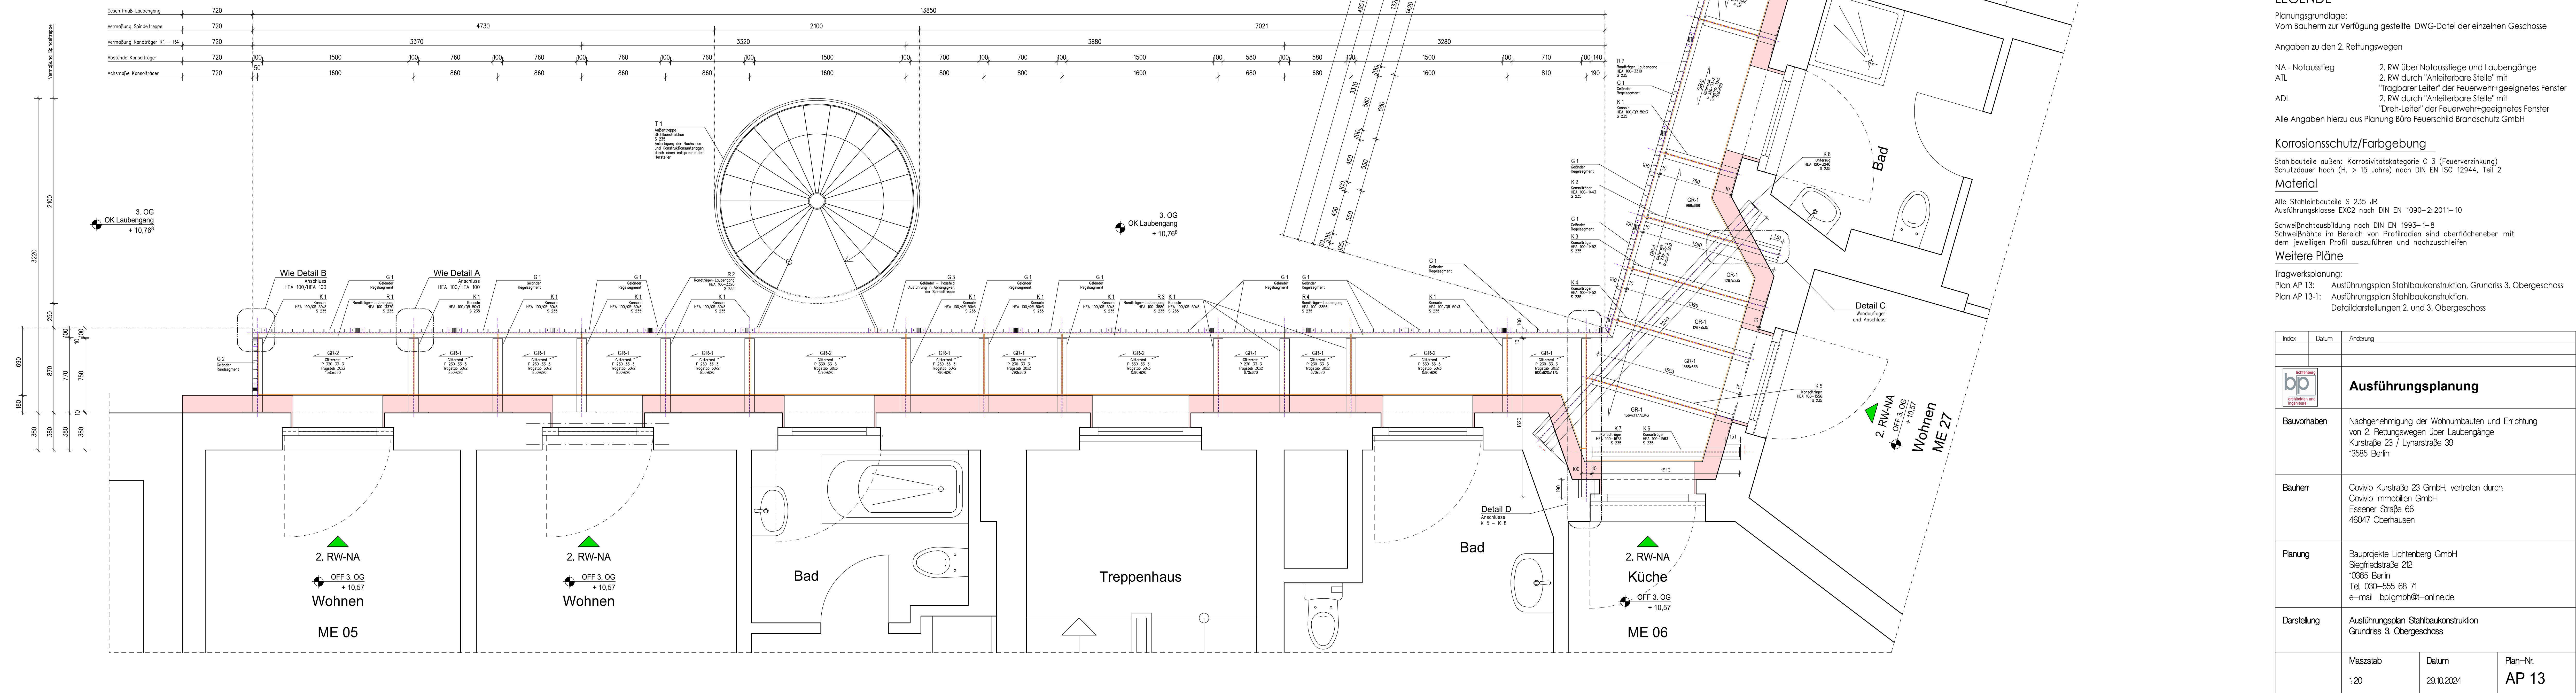

Planungsgrundlage:
Vom Bauherrn zur Verfügung gestellte DWG-Datei der einzelnen Geschosse

NA - Notausstieg	2. RW über Notausstiege und Laubengänge
STL	2. RW durch "Anleiterbare Stelle" mit "tragbarer Leiter" der Feuerwehrgesegnetes Fenster
ADL	2. RW durch "Anleiterbare Stelle" mit "Dreh-Leiter" der Feuerwehrgesegnetes Fenster

Alle Angaben hierzu aus Planung Büro Feuerschutz Brandschutz GmbH

Stahlbauteile außen: Korrosivitätskategorie C 3 (Feuerverzinkung)
Schutzdauer hoch (H, > 15 Jahre) nach DIN EN ISO 12944, Teil 1

Alle Stahleinbauteile S 235 JR
Ausführungsklasse EXC2 nach DIN EN 1090-2:2011-10

dem jeweiligen Profil auszuführen und nachzuschleifen

Tragwerksplanung:
Plan AP 13: Ausführungsplan Stahlbaukonstruktion, Grundriss 3. Obergeschoss
Plan AP 13-1: Ausführungsplan Stahlbaukonstruktion,
Detaildarstellungen 2. und 3. Obergeschoss

Index	Datum	Änderung	
			
Ausführungsplanung			
Bauherr	Nachgenehmigung der Wohnumbauten und Errichtung von 2. Pflanzwegen über Laubengänge Kurstraße 23 / Lyrnstraße 39 13585 Berlin		
Bauherr	Covivio Kurstraße 23 GmbH, vertreten durch: Covivio Immobilien GmbH Essener Straße 66 46047 Oberhausen		
Planung	Bauprojekte Lichtenberg GmbH Seglinstraße 212 10365 Berlin Tel. 030-555 68 71 e-mail: bzlgmbh@t-online.de		
Darstellung	Ausführungsplan Stahlbaukonstruktion Grundriss 3. Obergeschoss		
	Messstab	Datum	Plan-Nr.
	1:20	29.10.2024	AP 13