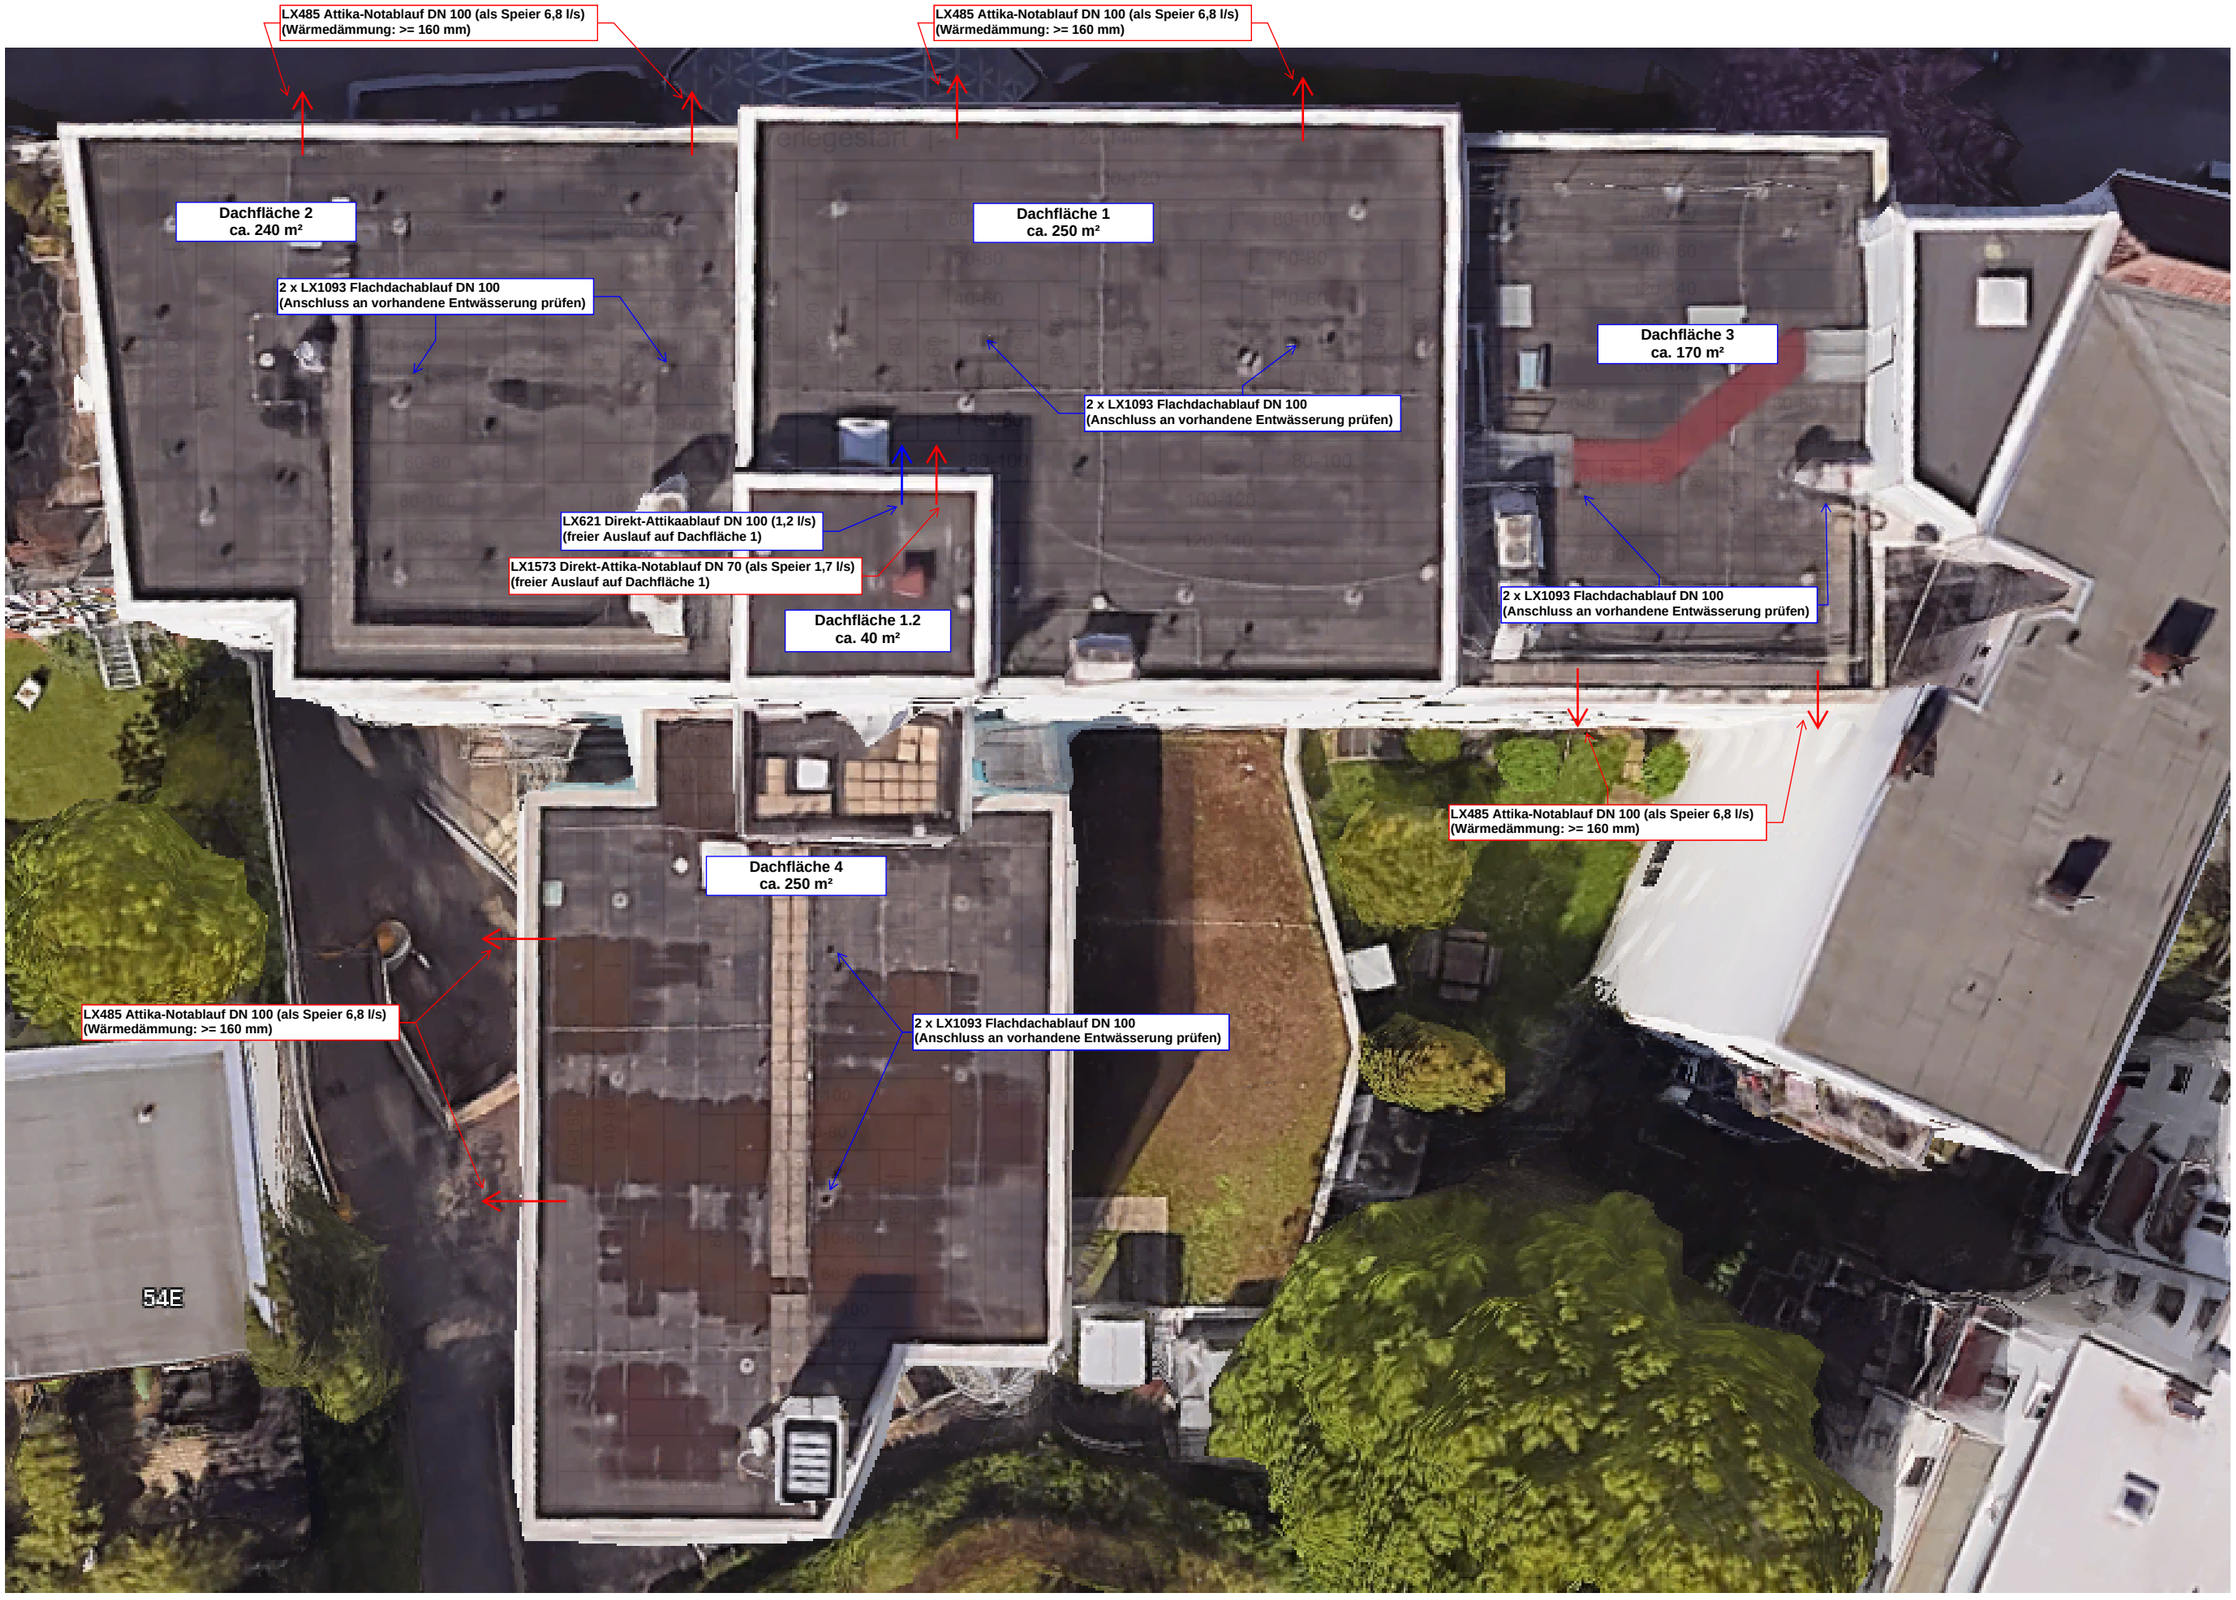Konzept Regenentwässerung LORO-X
Grundlage: Gefälleplanung vom 22.05.2025